




ÚZEMNÝ PLÁN OBCE HORNÁ VES

ZMENY A DOPLNKY č. 3

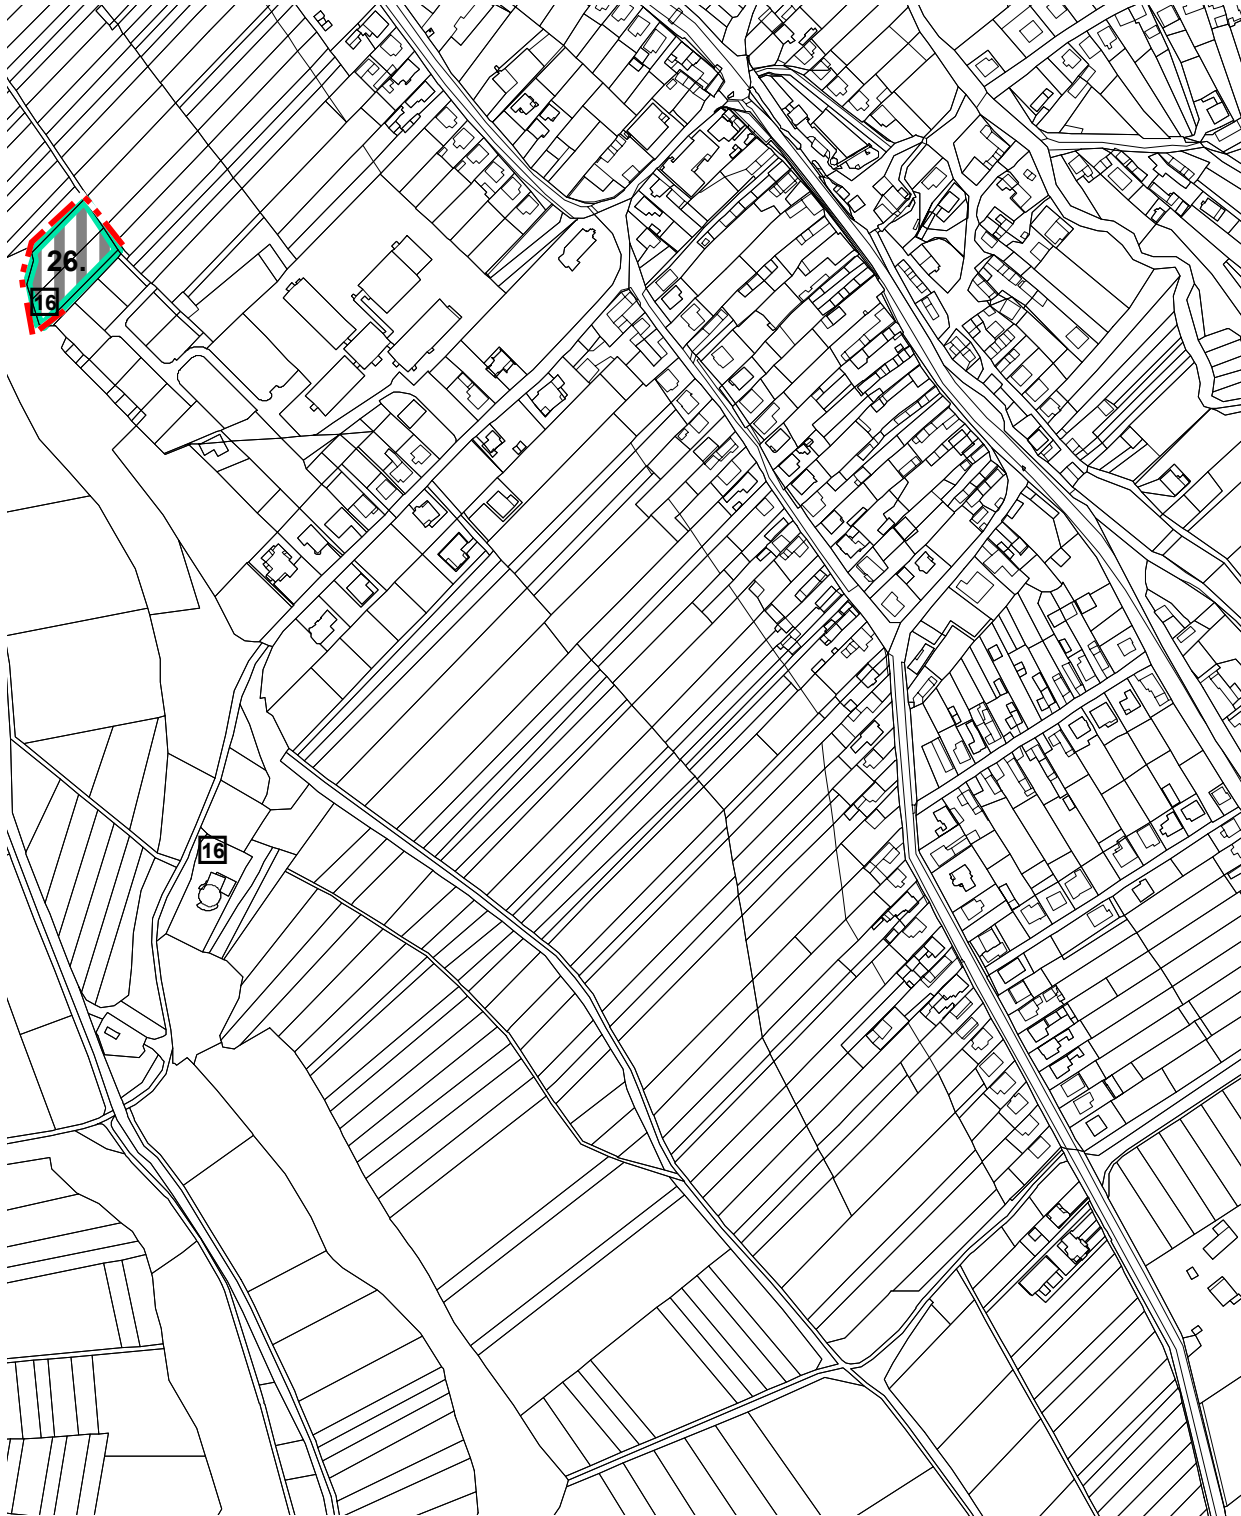

ZOZNAM VEREJNOPROSPEŠNÝCH STAVIEB

Kód Popis verejnoprospešnej stavby

5 Sieť cestných komunikácií v súlade s grafickou časťou*


Rozšírenie verejnej, dopravnej a technickej infraštruktúry vo funkčno-priestorových blokoch (FPB) t.j. v rozvojových lokalitách :

16 Sieť cestných komunikácií v súlade s grafickou časťou
Rozšírenie verejných rozvodov elektrického vedenia
Navrhované transformačné stanice
Rozšírenie verejných rozvodov plynu VTL, STL *
Verejné tepelné zariadenia (lokálne zdroje, alternatívne energetické zdroje)
Rozšírenie verejnej kanalizácie a príslušných technologických zariadení*
Rozšírenie verejnej telekomunikačnej siete a zariadení (zvukové, obrazové, dátové)



LEGENDA

STAV


NÁVRH

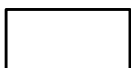


HRANICA ZASTAVANÉHO ÚZEMIA OBCE

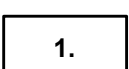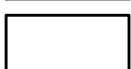

OZNAČENIE FUNKČNOPRIESTOROVÉHO BLOKU
(ROZVOJOVEJ LOKALITY)

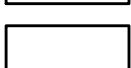

DÔLEŽITÉ OBSLUŽNÉ KOMUNIKÁCIE C2

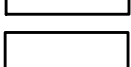

ZASTAVANÉ PLOCHY
(ROZVOJOVÉ LOKALITY)

1

VEREJNOPROSPEŠNÁ STAVBA


SADA č.

VÝKRES č.

8

MIERKA

1:5000

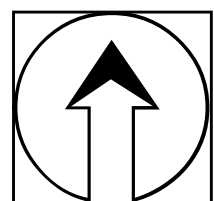

HL. RIEŠITEĽ : ING. ARCH. GABRIEL SZALAY
RIEŠITEĽ : ING. ARCH. GABRIEL SZALAY
VYPRACOVAL : ING. IGOR KMEŤ

ZÁKAZKA č. : 02 06 / 2021
ETAPA : NÁVRH
DÁTUM SPRAC. : 07 2021
DÁTUM EXPED. :

AGS
ATELIÉR

ÚZEMNÉ PLÁNOVANIE * URBANIZMUS
ARCHITEKTÚRA * PROJEKTY * DESIGN
www.agsatelier.sk

OBSTARÁVATEĽ : OBEC HORNÁ VES SPRACOVATEĽ : AGS ATELIER



ÚZEMNÝ PLÁN OBCE HORNÁ VES

ZMENY A DOPLNKY č. 3

NÁVRH

OBSAH VÝKRESU : SCHÉMA VEREJNOPROSPEŠNÝCH STAVIEB A ZÁVÄZNÝCH
ČASTÍ RIEŠENIA NÁLOŽKA - PRIESVITKA