




VZOROVÝ PRIEČNY REZ
CESTA I/62 C9.0/50

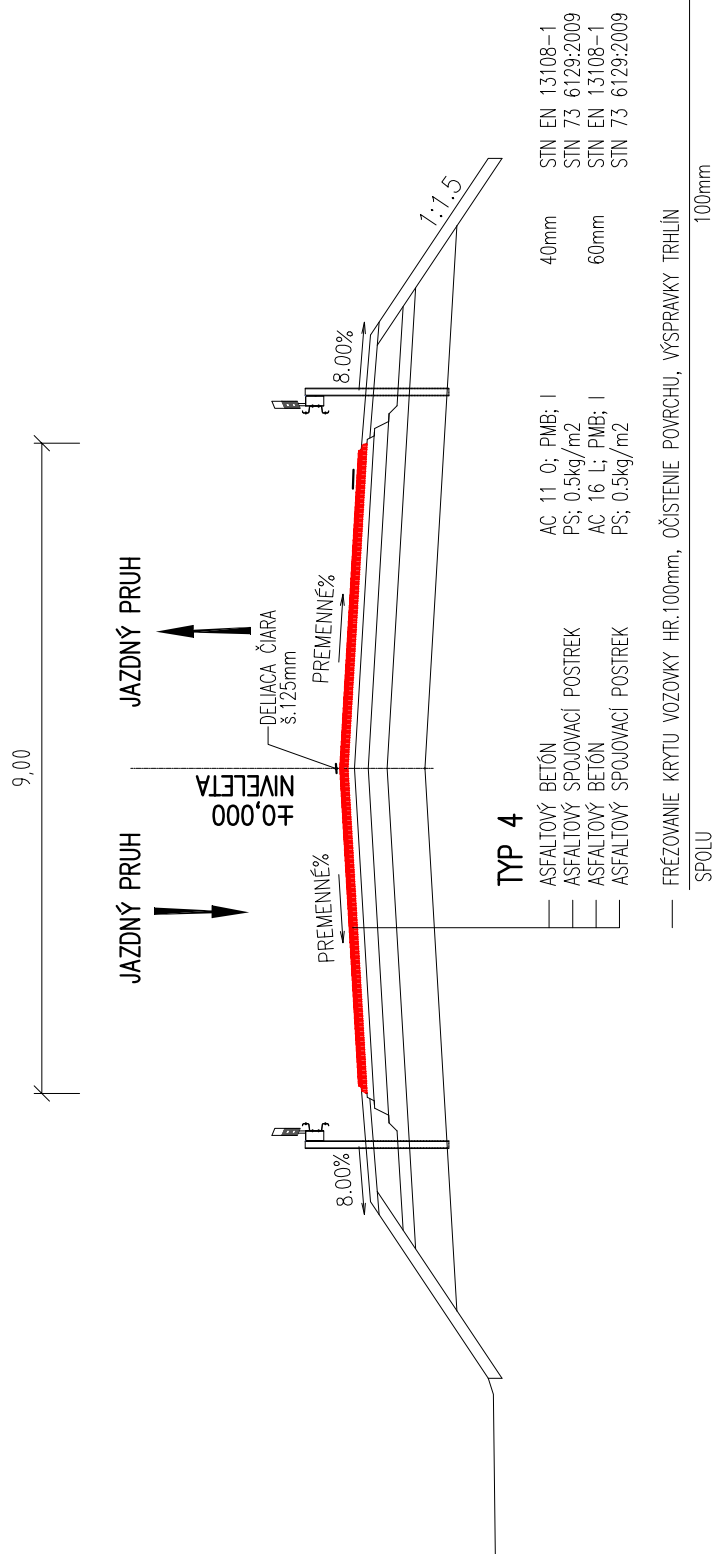


VZOROVÝ PRIEČNY REZ
CESTA I/62 C9.0/50

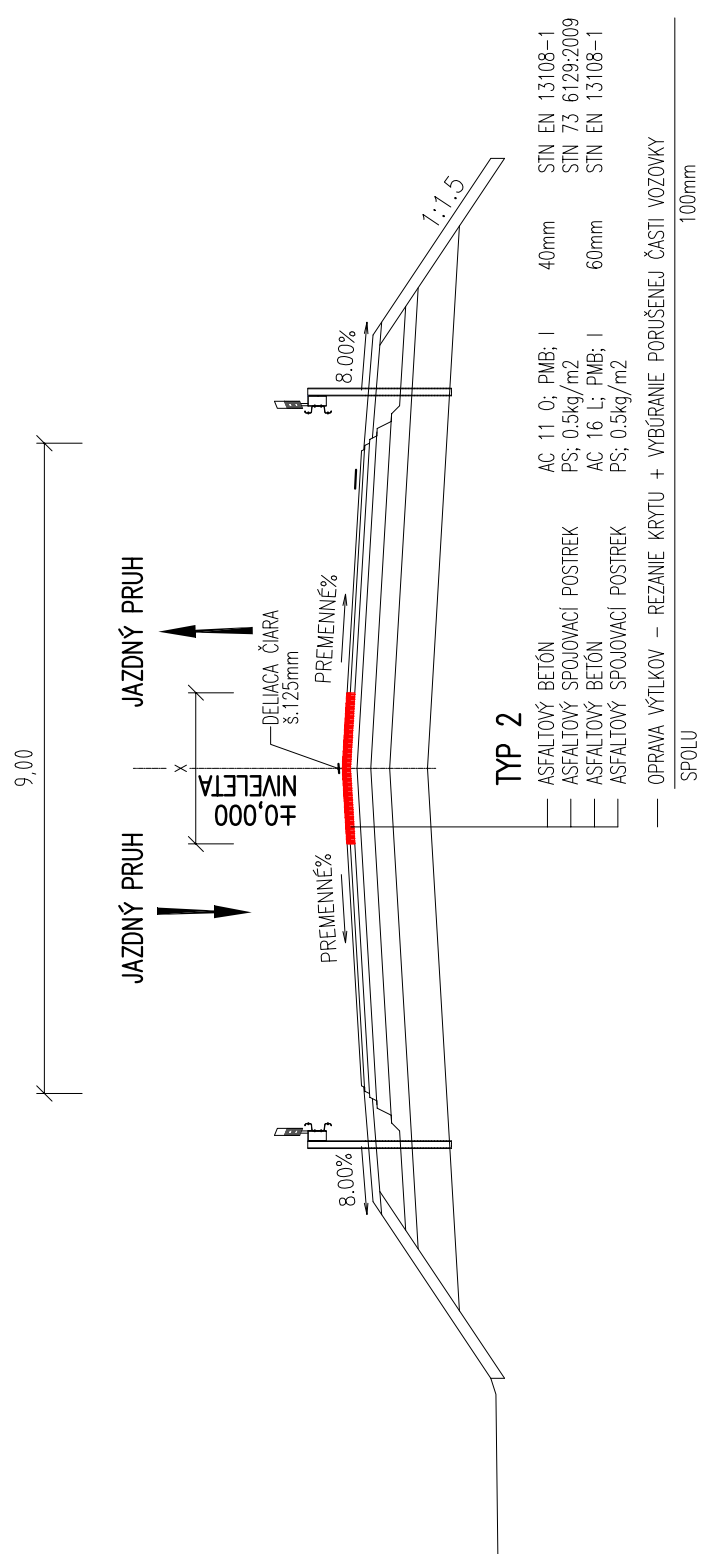


VZOROVÝ PRIEČNY REZ
CESTA I/62 C9.0/50

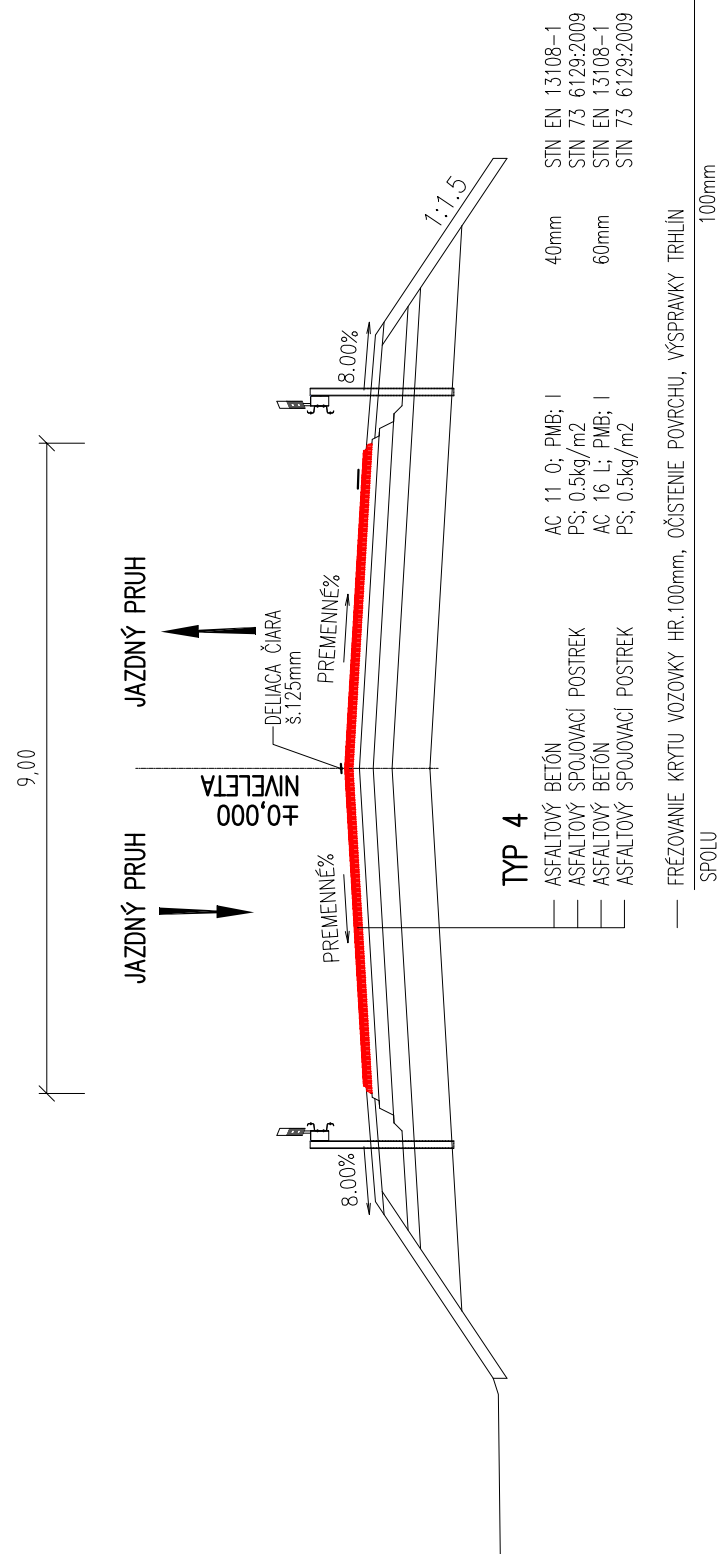


VZOROVÝ PRIEČNY REZ
CESTA I/62 C9.0/50

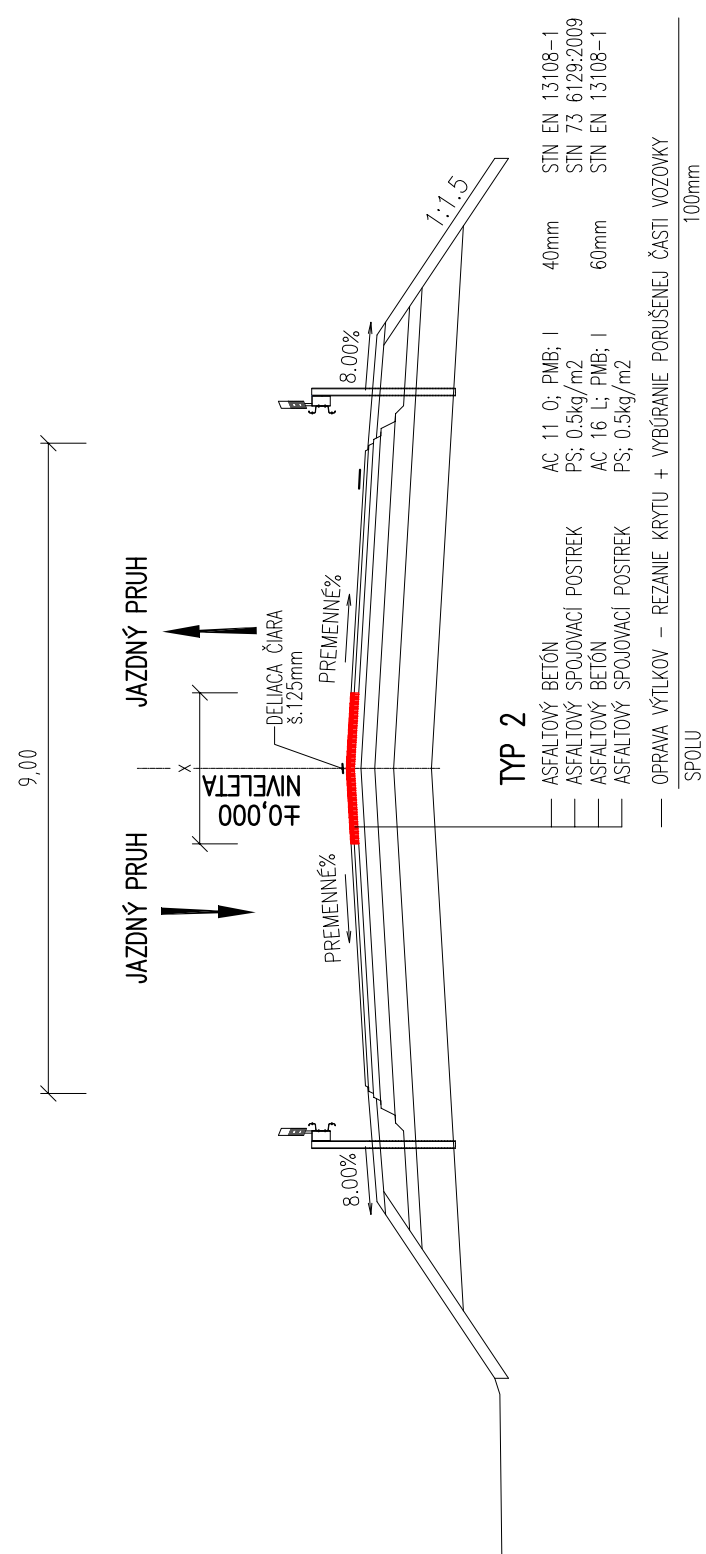


VZOROVÝ PRIEČNY REZ
CESTA I/62 C9.0/50

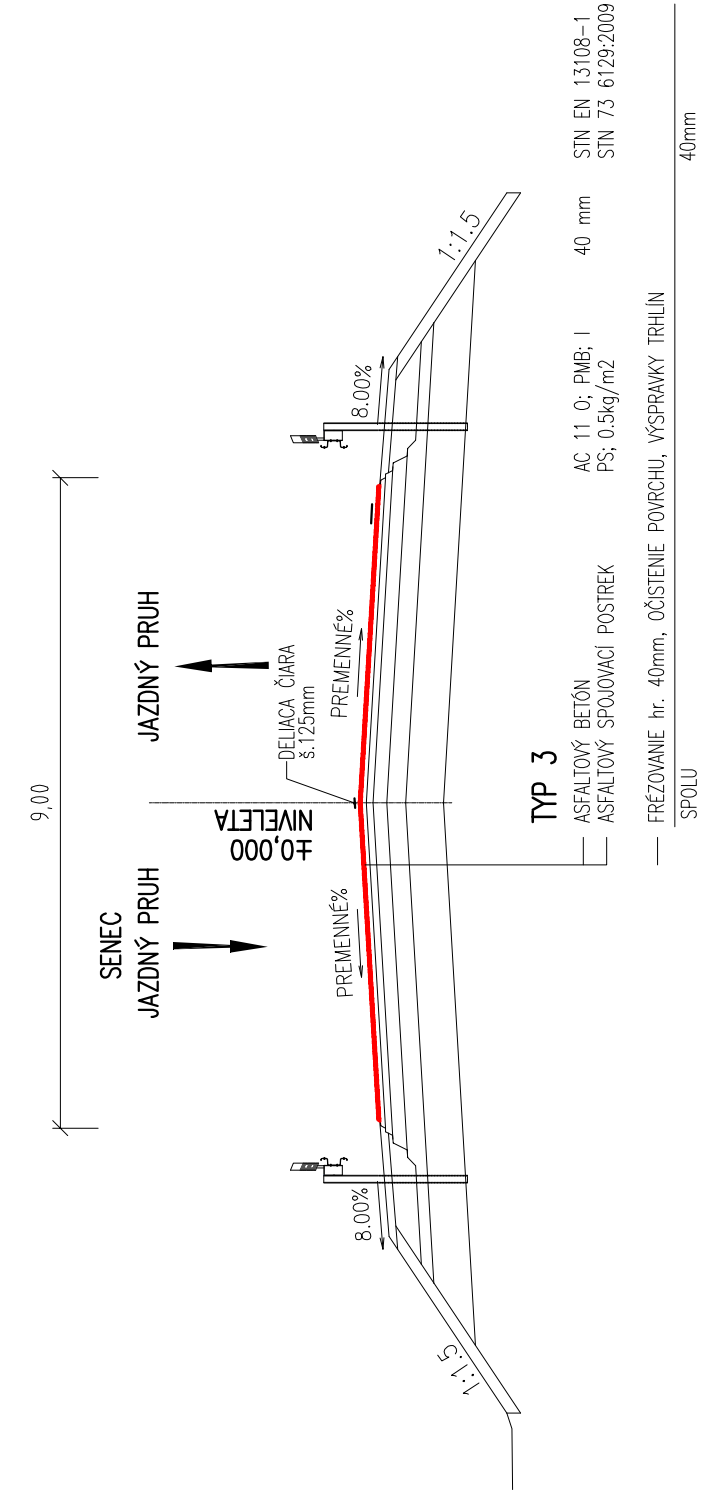


VZOROVÝ PRIEČNY REZ
CESTA I/62 C9.0/50

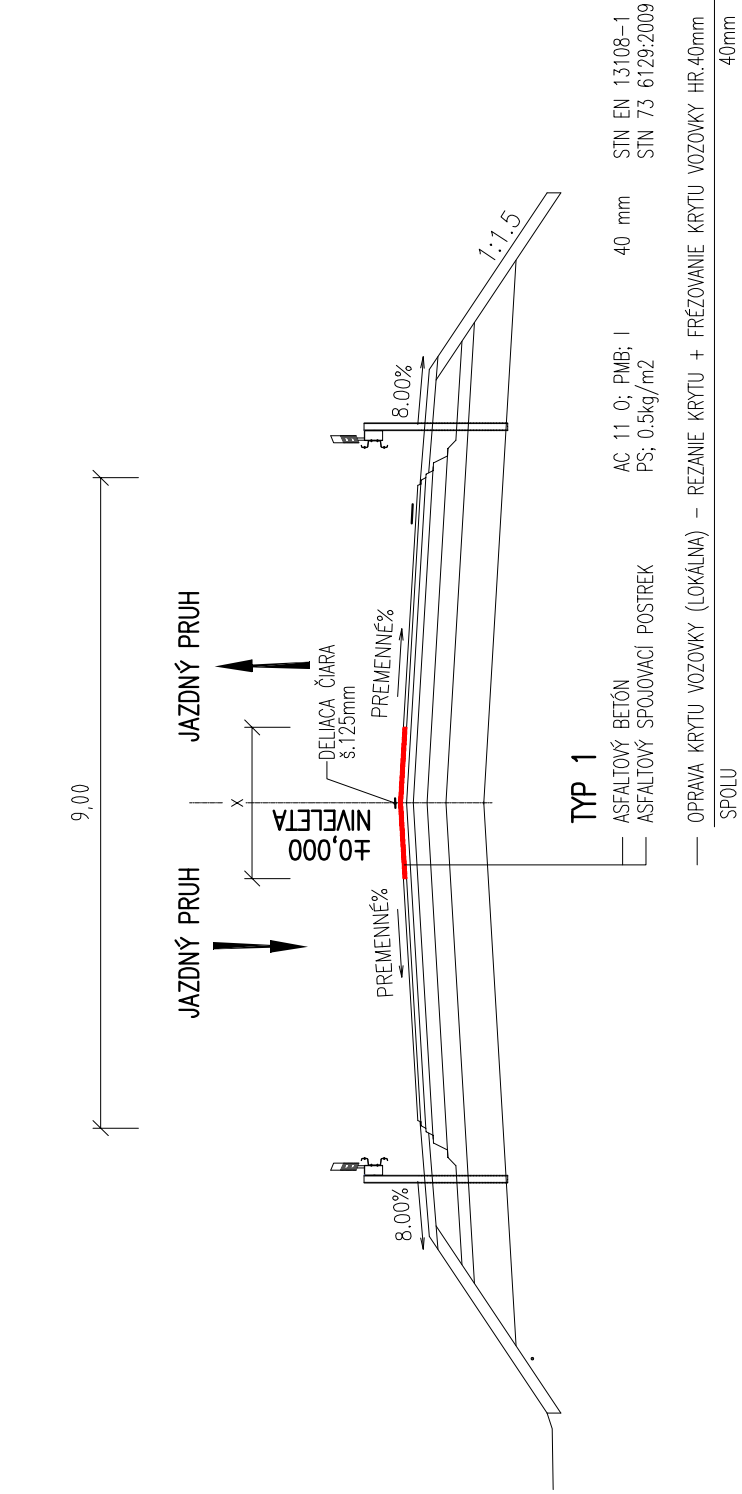

VZOROVÝ PRIEČNY REZ
CESTA I/62 C9.0/50

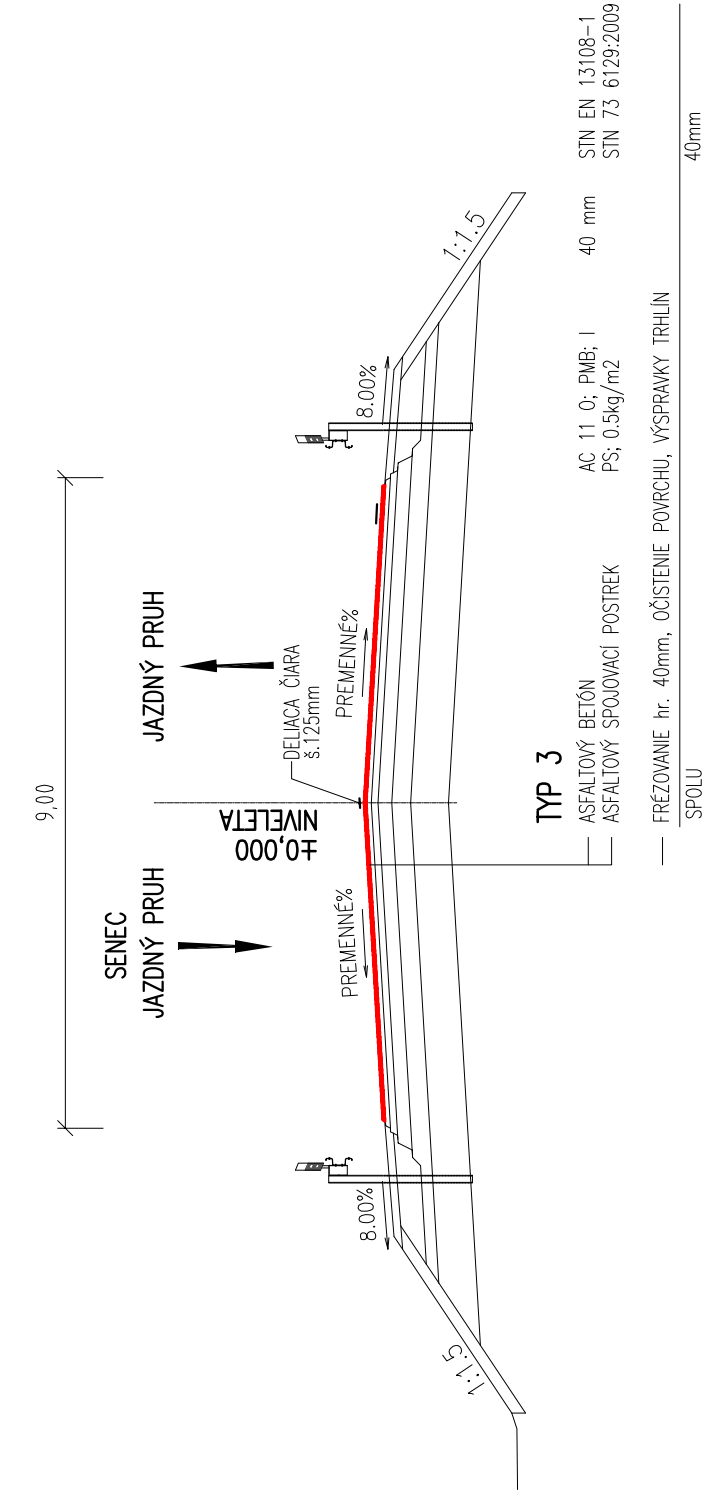

VZOROVÝ PRIEČNY REZ
CESTA I/62 C9.0/50

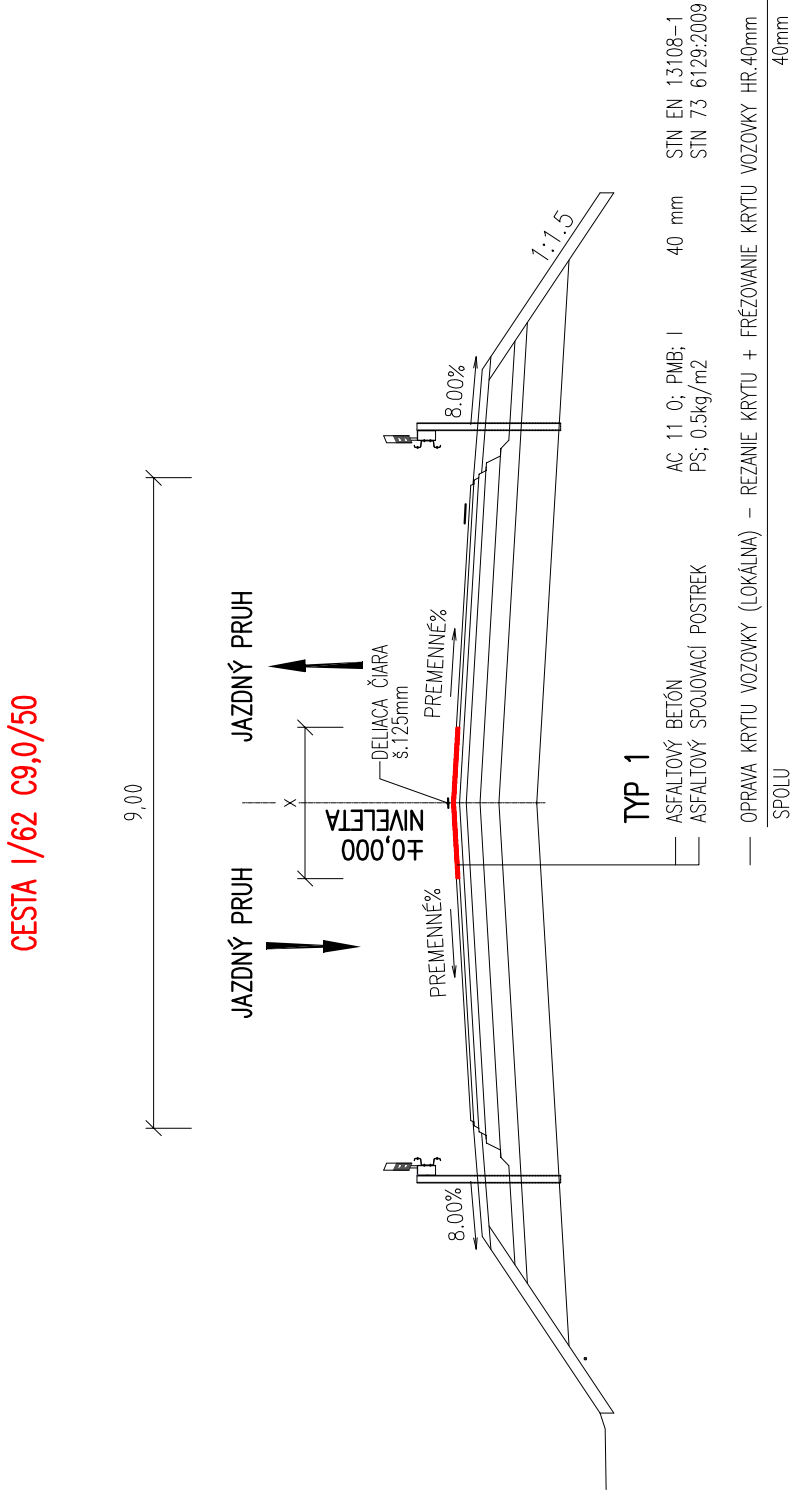

POZNÁMKY :

- X - ROZSAH A ŠÍRKA ÚPRAVY BUDE UPRESNENÁ PO UKONČENÍ STAVBY
PO ZDOKUMENTOVANÍ SKUTKOVÉHO STAVU.

POZNÁMKY :

- TYP 0 - OPRAVA ŠKÁR, TRHLÍN A MALÝCH VÝTLKOV - VYPLNENIE ŠKÁR, TRHLÍN A MALÝCH VÝTLKOV ZMESOU ASFALTOVEJ EMULZIE A KAMENIVA ZA STUŽENIA (TECHNOLÓGIA JETPATCHER)
- ÚČEL - ODSTRÁNENIE MALÝCH PORÚCH PO VÝSTAVBE.

D
103-00

ISPO inžinierske stavby Slovenská 86, 986 01 Prešov TEL: 05174 634 92, 74 636 99	ZODP. PROJEKTANT: ING. JANTOL	HL. PROJEKTANT: ING. JURIC
	VYPRACOVÁV: ING. JURIC	KONTROLUJÚ: ING. JURIC
	OBJEDNÁVATEL: SSC IVSC Bratislava	KRAJ: TRNAVSKÝ
KAT. ÚZEMIE: SERED		
STAVBA: Výstavba a zlepšenie bezpečnostných parametrov mostov na cestách I. triedy, 1. etapa		
OBJEKT: 103-00 OPRAVA ASFALTOVÝCH KRYTOV NA CESTE I. TRIEDY		
PRÍLOHA: VZOROVÉ PRIEČNE REZY		
DÁTUM: 03/2021		
STUPEŇ: DSP		
Č. ZAKAZKY: 3022/2019		
MIERKA: 1:100		
Č. PRÍLOHY: C. SUPRAY: 3		

POZNÁMKY :

- X - ROZSAH A ŠÍRKA ÚPRAVY BUDE UPRESNENÁ PO UKONČENÍ STAVBY
PO ZDOKUMENTOVANÍ SKUTKOVÉHO STAVU.

POZNÁMKY :

- TYP 0 - OPRAVA ŠKÁR, TRHLÍN A MALÝCH VÝTLKOV - VYPLNENIE ŠKÁR, TRHLÍN A MALÝCH VÝTLKOV ZMESOU ASFALTOVEJ EMULZIE A KAMENIVA ZA STUŽENIA (TECHNOLÓGIA JETPATCHER)
- ÚČEL - ODSTRÁNENIE MALÝCH PORÚCH PO VÝSTAVBE.

D
103-00

ISPO inžinierske stavby Slovenská 86, 986 01 Prešov TEL: 05174 634 92, 74 636 99	ZODP. PROJEKTANT: ING. JANTOL	HL. PROJEKTANT: ING. JURIC
	VYPRACOVÁV: ING. JURIC	KONTROLUJÚ: ING. JURIC
	OBJEDNÁVATEL: SSC IVSC Bratislava	KRAJ: TRNAVSKÝ
KAT. ÚZEMIE: SERED		
STAVBA: Výstavba a zlepšenie bezpečnostných parametrov mostov na cestách I. triedy, 1. etapa		
OBJEKT: 103-00 OPRAVA ASFALTOVÝCH KRYTOV NA CESTE I. TRIEDY		
PRÍLOHA: VZOROVÉ PRIEČNE REZY		
DÁTUM: 03/2021		
STUPEŇ: DSP		
Č. ZAKAZKY: 3022/2019		
MIERKA: 1:100		
Č. PRÍLOHY: C. SUPRAY: 3		