VZOROVÝ PRIEČNY REZ
CESTA II/507 UL.CUKROVARSKÁ–UL.CHLÁDEĆSKÁ
KRIŽOVATKA S R1 ŠÍRKA 10,50–12,50M

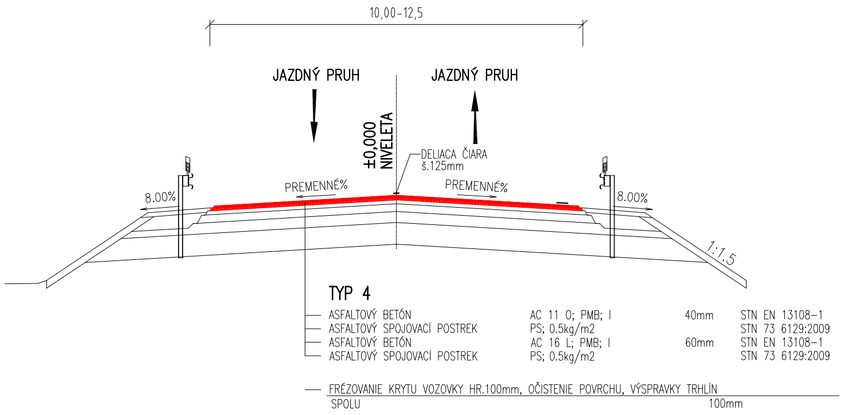

VZOROVÝ PRIEČNY REZ
CESTA II/507 UL.CUKROVARSKÁ–UL.CHLÁDEĆSKÁ
KRIŽOVATKA S R1 ŠÍRKA 10,50–12,50M

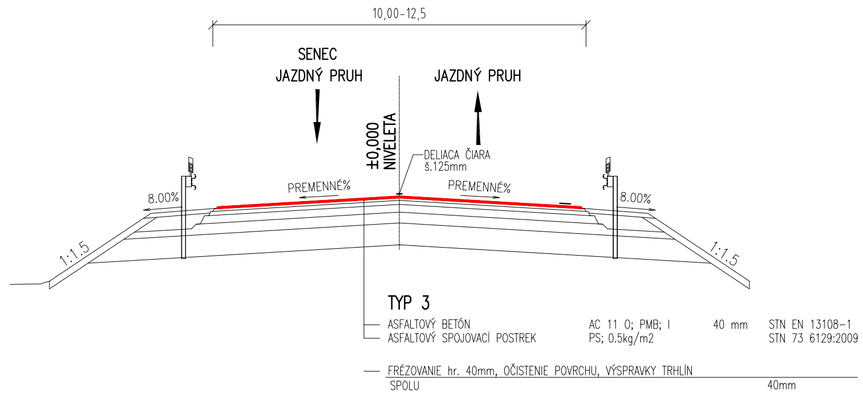

VZOROVÝ PRIEČNY REZ
CESTA II/507 UL.CUKROVARSKÁ–UL.CHLÁDEĆSKÁ
KRIŽOVATKA S R1 ŠÍRKA 10,50–12,50M

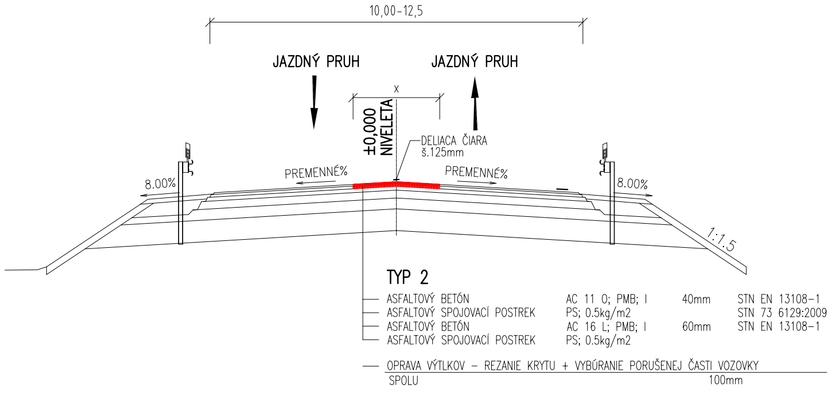

VZOROVÝ PRIEČNY REZ
CESTA II/507 UL.CUKROVARSKÁ–UL.CHLÁDEĆSKÁ
KRIŽOVATKA S R1 ŠÍRKA 10,50–12,50M

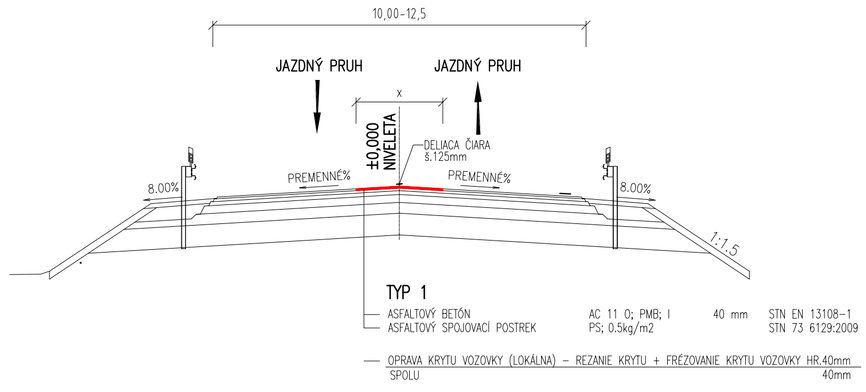

VZOROVÝ PRIEČNY REZ
CESTA III/1331 UL.TRNAVSKÁ CESTA
ŠÍRKA 6,50–7,00M

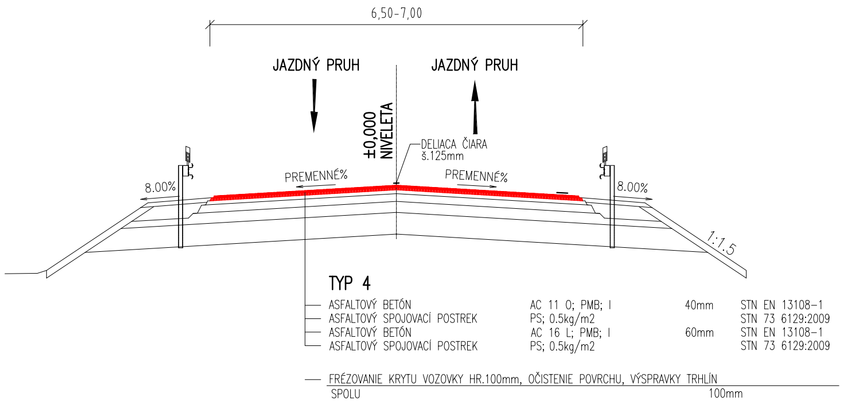

VZOROVÝ PRIEČNY REZ
CESTA III/1331 UL.TRNAVSKÁ CESTA
ŠÍRKA 6,50–7,00M

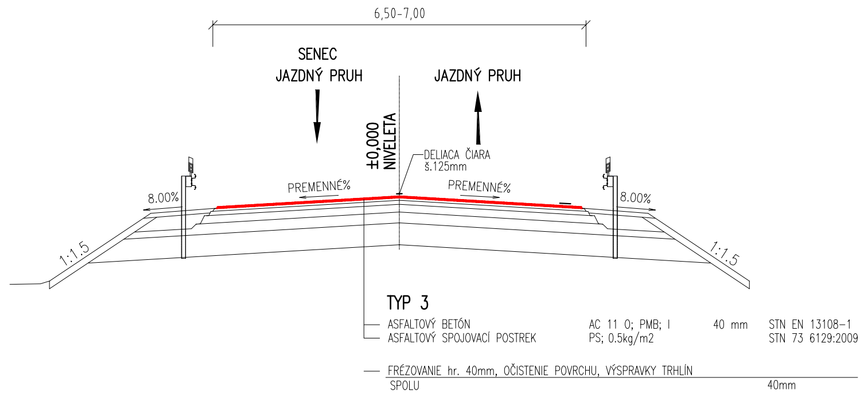

VZOROVÝ PRIEČNY REZ
CESTA III/1331 UL.TRNAVSKÁ CESTA
ŠÍRKA 6,50–7,00M

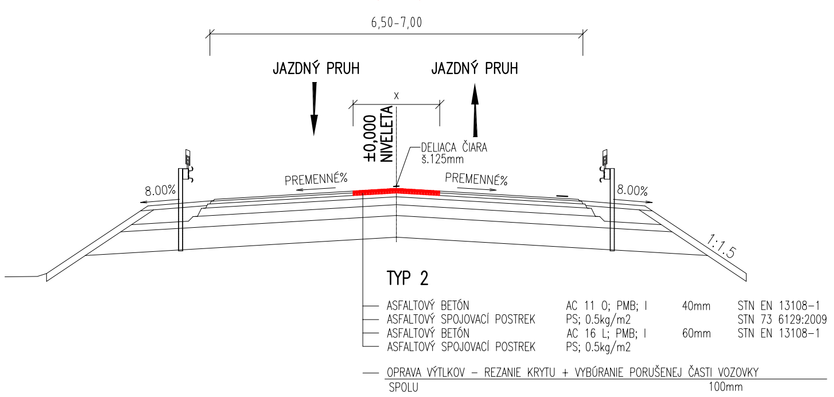

VZOROVÝ PRIEČNY REZ
CESTA III/1331 UL.TRNAVSKÁ CESTA
ŠÍRKA 6,50–7,00M

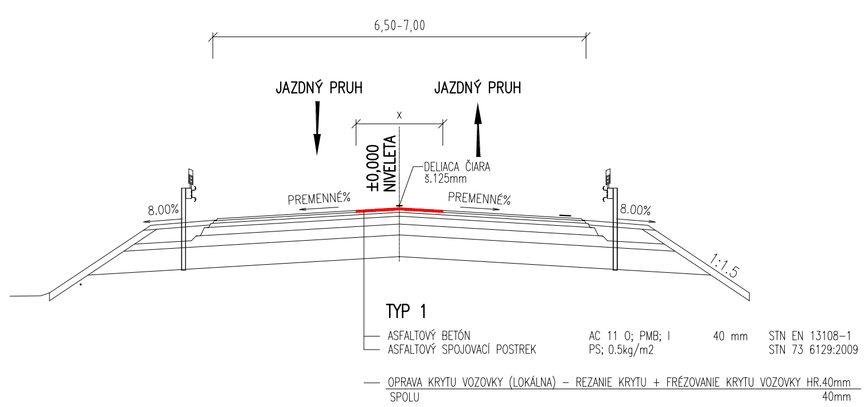

POZNÁMKY :

- X -ROZSAH A ŠÍRKA ÚPRAVY BUDE UPRESNENÁ PO UKONČENÍ STAVBY PO ZDOKUMENTOVANÍ SKUTKOVÉHO STAVU.

POZNÁMKY :

- TYP 0 - OPRAVA ŠKÁR, TRHLÍN A MALÝCH VÝTLKOV - VYPLNENIE ŠKÁR, TRHLÍN A MALÝCH VÝTLKOV ZMESOU ASFALTOVEJ EMULZIE A KAMENIVA ZA STUDENA (TECHNOLÓGIA JETPATCHER)
  ÚČEL : ODSTRÁNENIE MALÝCH PORÚCH PO VÝSTAVBE.

D
104-00

ISPO spol. s r.o. inžinierske stavby, Slovenská 86, 080 01 Prešov, tel.: 051/74 636 95, 74 636 99	ZODP.PROJEKTANT: ING.J.ANTOL	HL. PROJEKTANT: ING.J.KURUC
	VYPRACOVAL: ING.J.KURUC	KONTROLOVAL: ING.M.RUSÍN
OBJEDNÁVATEĽ: **SSC IVSC Bratislava**		
OKRES: GALANTA	KRAJ:TRNAVSKÝ	
KAT.ÚZEMIE: SEREĎ		DÁTUM: 03/2021
STAVBA: **Výstavba a zlepšenie bezpečnostných parametrov mostov na cestách I.triedy, 1.etapa "I/62 Sereď, most ev.č.62-013"**		STUPEŇ: DSP
		Č.ZÁKAZKY: 3022/2019
		MIERKA: 1:100
OBJEKT: **104-00 OPRAVA ASFALTOVÝCH KRYTOV NA CESTE II. A III.TREDY**		Č. PRÍLOHY: **3** / Č. SÚPRAVY:
PRÍLOHA : **VZOROVÉ PRIEČNE REZY**		