SCHÉMA VÝSTUŽE PODPERY Č.2 V OSI CESTY

M 1:50

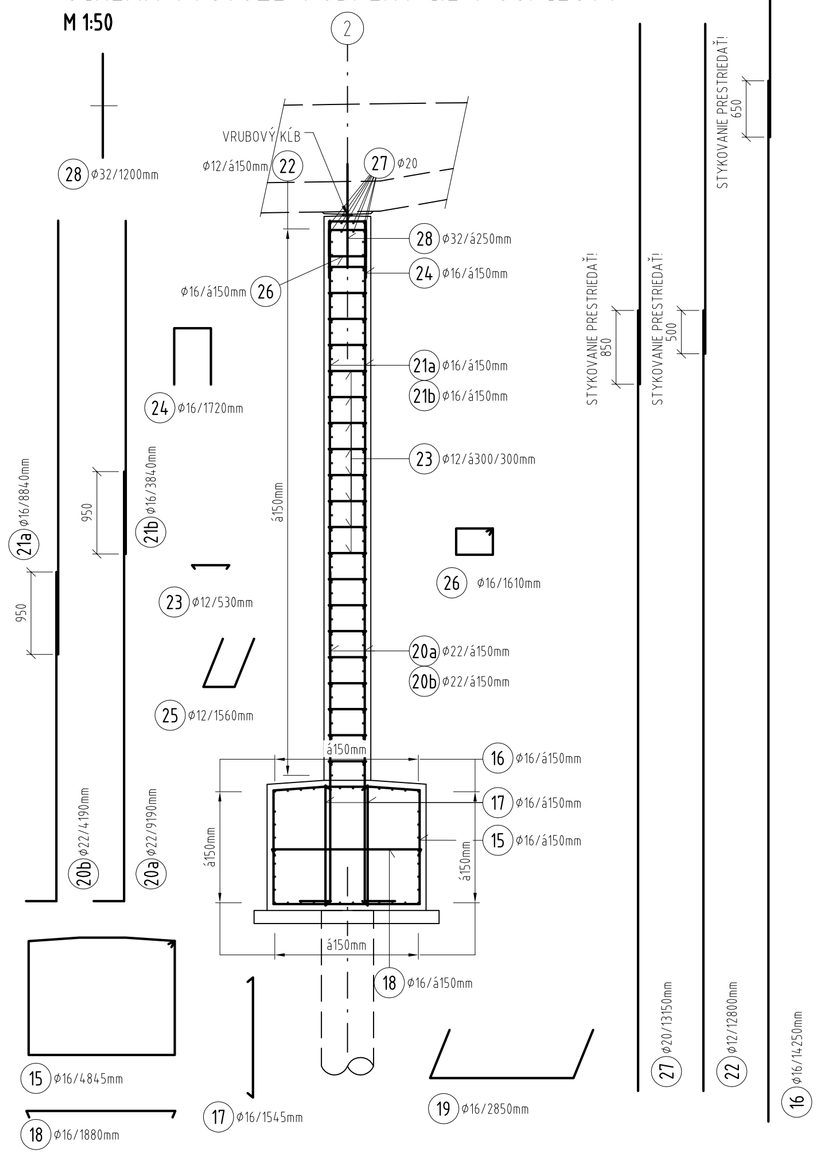

DETAIL SCHÉMY VÝSTUŽE ULOŽNÉHO PRAHU PODPERY

M 1:25

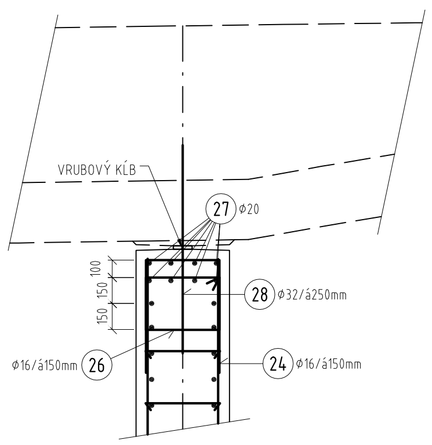

SCHÉMA VÝSTUŽE LOŽISKOVÉHO BLOKU

M 1:25

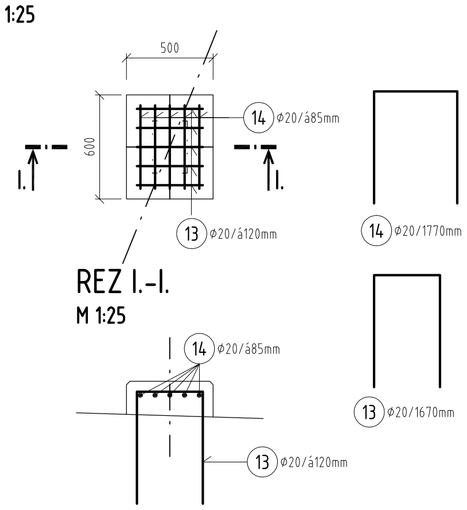

REZ I.-I.

M 1:25

STAVEBNÉ MATERIÁLY		PRISLÚCHAJÚCE PRÍLOHY	
BETÓN :		VÝKRES TVARU :	6.1
PODKLADOVÝ BETÓN	C12/15 X0 (SK)-Cl 1,0 - Dmax 25 - S3		
PODPERY	C30/37 XC4,XD1,XF2(SK)-Cl0,4-Dmax22-S3		
ZÁKLADY	C25/30 XC2,(XF1),XA1(SK)-Cl 0,4 Dmax2S3	VÝKRES VÝSTUŽE :	6.2
OCEĽ :			
BETONÁRSKA OCEĽ	B 500B		

PRVÁ/ POSLEDNÁ POLOŽKA : 1 / 28 VYNECHANÉ : YX

POZNÁMKY :

- PRE HODNOTY MODULOV PRUŽNOSTI JEDNOTLIVÝCH PEVNOSTNÝCH TRIED BETÓNOV,JE NUTNÉ SPLNIŤ USTANOVENIA V ZMYSLE STN EN 1992-1-1(čl. 3.1.3, tab. 3.1)

KRYTIE VÝSTUŽE [mm] :

STAVEBNÝ PRVOK :	PODPERA									
	c_{min}	c_{nom}	c_{min}	c_{nom}	c_{min}	c_{nom}	c_{min}	c_{nom}	c_{min}	c_{nom}
VNÚTORNÉ/ SPODNÉ	40	50								
VONKAJŠIE/ HORNÉ	40	50								

MINIMÁLNY VNÚTORNÝ PRIEMER ZAKRIVENIA PRÚTOV VZHĽADOM NA PORUŠENIE VÝSTUŽE [mm]:

ØD	≤ 16 mm	> 16 mm	t [mm]	≥100	50 ≤ t ≤ 100	<50
Ødr	4D	7D	Ødr	10D	15D	20D

D

201-00

ISPO spol. s r.o. Inžinierske stavby, Slovenská 86, 080 01 Prešov, tel.: 051/74 636 95, 74 636 99	ZODP.PROJEKTANT: ING.J.ANTOL	HL. PROJEKTANT: ING.J.KURUC
	VYPRACOVAL: A.SMOLKOVÁ	KONTROLOVAL: ING.R.FOTTA
OBJEDNÁVATEĽ: **SSC IVSC Bratislava**		
OKRES: GALANTA	KRAJ: TRNAVSKÝ	
KAT.ÚZEMIE: SEREĎ		DÁTUM: 03/2021
STAVBA: **Výstavba a zlepšenie bezpečnostných parametrov mostov na cestách I.triedy, 1.etapa "I/62 Sereď, most ev.č.62-013"**		STUPEŇ: DSP
		Č.ZÁKAZKY: 3022/2019
		MIERKA: 1:50, 1:25
OBJEKT: **201-00 MOST EV.Č.62-013**		Č. PRÍLOHY: 5.2 / Č. SÚPRAVY:
PRÍLOHA : **SCHÉMA VÝSTUŽE PODPERY Č.2 A Č3**		

SCHÉMA VÝSTUŽE PODPERY Č.2 V OSI CESTY

M 1:50

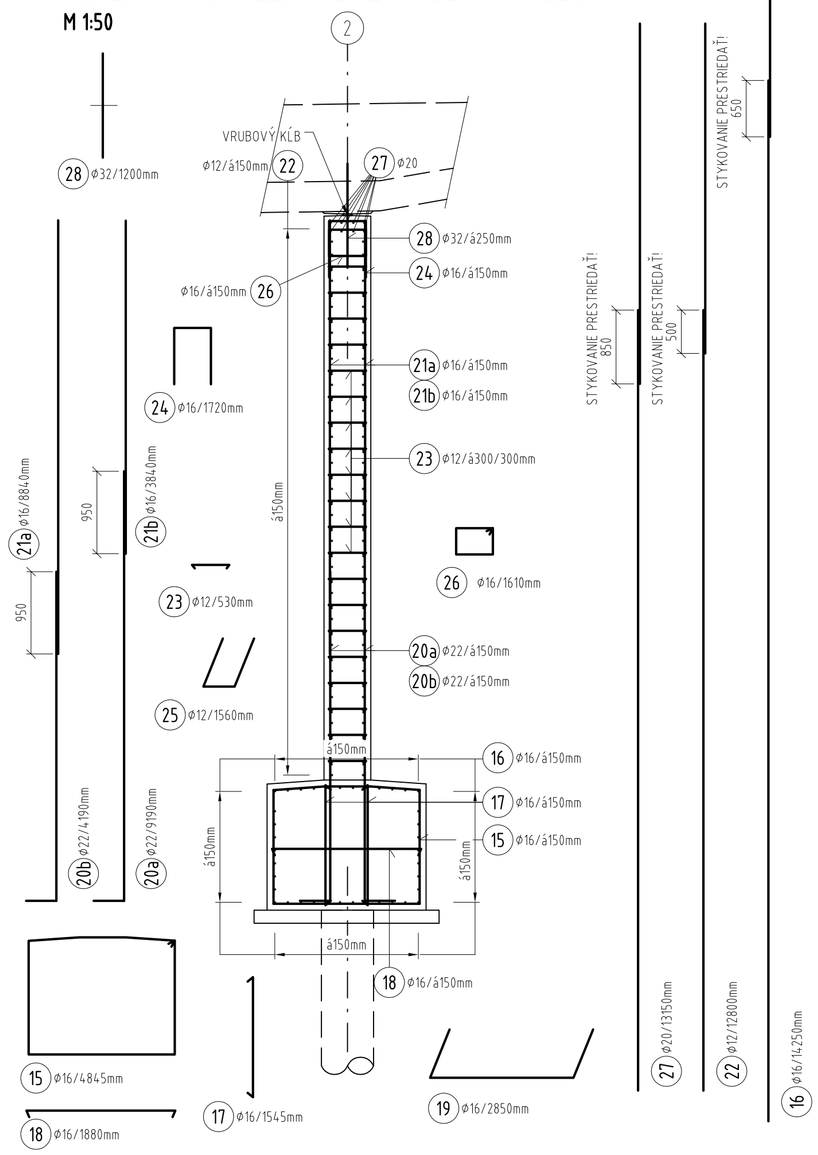

DETAIL SCHÉMY VÝSTUŽE ULOŽNÉHO PRAHU PODPERY

M 1:25

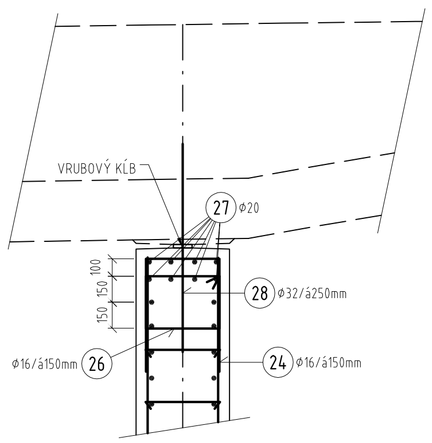

SCHÉMA VÝSTUŽE LOŽISKOVÉHO BLOKU

M 1:25

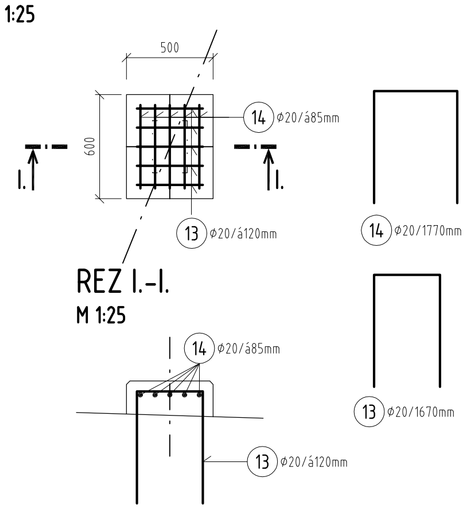

REZ I.-I.

M 1:25

STAVEBNÉ MATERIÁLY		PRISLÚCHAJÚCE PRÍLOHY	
BETÓN :		VÝKRES TVARU :	6.1
PODKLADOVÝ BETÓN	C12/15 X0 (SK)-Cl 1,0 - Dmax 25 - S3		
PODPERY	C30/37 XC4,XD1,XF2(SK)-Cl0,4-Dmax22-S3		
ZÁKLADY	C25/30 XC2,(XF1),XA1(SK)-Cl 0,4 Dmax2S3	VÝKRES VÝSTUŽE :	6.2
OCEĽ :			
BETONÁRSKA OCEĽ	B 500B		

PRVÁ/ POSLEDNÁ POLOŽKA : 1 / 28 VYNECHANÉ : YX

POZNÁMKY :

- PRE HODNOTY MODULOV PRUŽNOSTI JEDNOTLIVÝCH PEVNOSTNÝCH TRIED BETÓNOV,JE NUTNÉ SPLNIŤ USTANOVENIA V ZMYSLE STN EN 1992-1-1(čl. 3.1.3, tab. 3.1)

KRYTIE VÝSTUŽE [mm] :

STAVEBNÝ PRVOK :	PODPERA									
	c_{min}	c_{nom}	c_{min}	c_{nom}	c_{min}	c_{nom}	c_{min}	c_{nom}	c_{min}	c_{nom}
VNÚTORNÉ/ SPODNÉ	40	50								
VONKAJŠIE/ HORNÉ	40	50								

MINIMÁLNY VNÚTORNÝ PRIEMER ZAKRIVENIA PRÚTOV VZHĽADOM NA PORUŠENIE VÝSTUŽE [mm]:

ØD	≤ 16 mm	> 16 mm	t [mm]	≥100	50 ≤ t ≤ 100	<50
Ødr	4D	7D	Ødr	10D	15D	20D

D

201-00

ISPO spol. s r.o. Inžinierske stavby, Slovenská 86, 080 01 Prešov, tel.: 051/74 636 95, 74 636 99	ZODP.PROJEKTANT: ING.J.ANTOL	HL. PROJEKTANT: ING.J.KURUC
	VYPRACOVAL: A.SMOLKOVÁ	KONTROLOVAL: ING.R.FOTTA
OBJEDNÁVATEĽ: **SSC IVSC Bratislava**		
OKRES: GALANTA	KRAJ: TRNAVSKÝ	
KAT.ÚZEMIE: SEREĎ		DÁTUM: 03/2021
STAVBA: **Výstavba a zlepšenie bezpečnostných parametrov mostov na cestách I.triedy, 1.etapa "I/62 Sereď, most ev.č.62-013"**		STUPEŇ: DSP
		Č.ZÁKAZKY: 3022/2019
		MIERKA: 1:50, 1:25
OBJEKT: **201-00 MOST EV.Č.62-013**		Č. PRÍLOHY: 5.2 / Č. SÚPRAVY:
PRÍLOHA : **SCHÉMA VÝSTUŽE PODPERY Č.2 A Č3**		