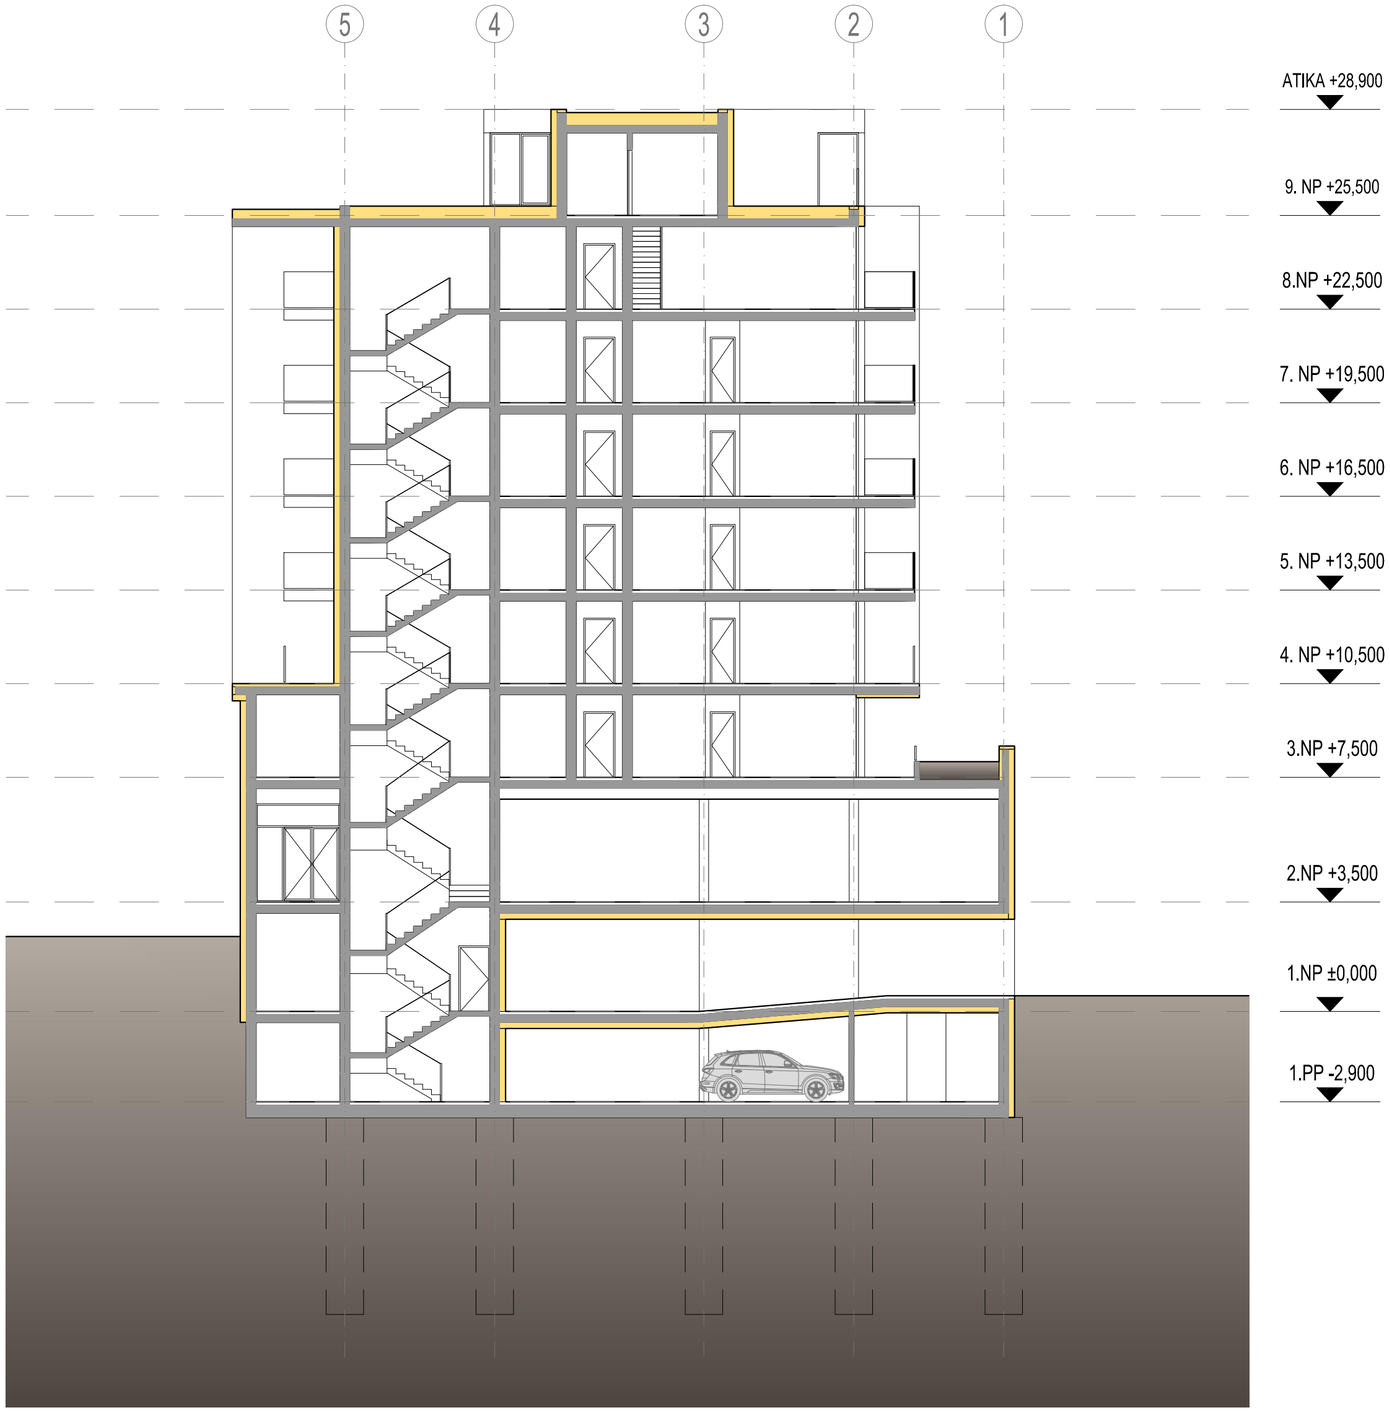


1:150

UPOZORNENIE:
VŠETKY NAVRHOVANÉ MATERIÁLY JE MOŽNÉ NAHRADIŤ OBDOBNÝMI MATERIÁLMI S PODOBNÝMI STAVEBNOTECHNICKÝMI A FYZIKÁLNYMI VLASTNOSŤAMI INÝCH CERTIFIKOVANÝCH VÝROBCOV !!!
PRI APLIKACII VŠETKÝCH MATERIÁLOV, KONŠTRUKCIÍ A PRVKOV DODRŽAŤ TECHNOLOGICKÉ A MONTÁŽNE POKYNY V ZÁVISLOSTI OD APLIKOVANÝCH HMOT A TECHNOLÓGII PODĽA POKYNOV VÝROBCU, PREDPISPOV V TECHNICKÝCH LISTOV A PLATNÝCH STN!!!
TENTO VÝKRES JE NEHMOTNÝM MAJETKOM FIRMY d.g.a. DESIGN GRAPHIC ARCHITECTURE s.r.o. OBSAH TOHTO VÝKRESU JE PREDMETOM OBCHODNÉHO TAJOMSTVA FIRMY. POŽIČAŤ, ZVEREJNIŤ, ROZMNOŽIŤ, POUŽÍVAŤ NA ÚČELY INEJ STAVBY, UKÁZAŤ Z NEHO ODPISY, VÝPISY ALEBO KÓPIE BEZ PÍSOMNEHO SÚHLASU FIRMY JE PORUŠENIE PLATNÝCH PRÁV!!!

± 0,000 = 233,67 m.n.m. BPV

schéma/plan			orientácia/orientation
revízia/revision	dátum/date		obsah/contents
investor/client	DUMAD s.r.o.	Štefánikova 42, Košice, 040 01	Mgr. Lukáš Andrášš
author/designer	d.g.A. design graphic architecture s.r.o.	Sídlo: Jiráskova 38, Prešov Atelier: Popradská 80, Košice Tel: +421 55 644 4397 atelierdga@mail.t-com.sk	Ing.mgr.arch. Radovan Gonos Ing. Martin Kušnírik Ing. Peter Cimbal Ing. Matúš Chomjak
vypracoval/drawn by	d.g.A. design graphic architecture s.r.o.		
generálny projektant/ general designer	Ing.mgr.arch. Radovan Gonos		autorizácia/authorisation
zodpovedný projektant/ responsibledesigner	Ing.mgr.arch. Radovan Gonos		
hip/gpe	Ing.mgr.arch. Radovan Gonos		
projekt/project	BYTOVÝ DOM S POLYFUNKCIOU "KLAS" KOŠICE - CESTA POD HRADOVOU		
miesto/place	Košice, Cesta pod Hradovou, Katastrálne územie: Severné mesto, parcela č.: 6564/8, 6564/9, 7100, 7101, 7102, 7103, 7104, 7105, 7132/1, 7132/198, 7132/263, 7132/264, 7132/265, 7132/266, 7132/267, 7132/268, 7198/1, 7226, 8240, 8281/1		
stavebný objekt/building	SO 01 - HLAVNÝ OBJEKT		
výkres/plan	REZ 2-2		
mierka/scale	1:150	rozmer výkresu/plan dimension: 550x400	výkres/plan: A-15

| 2 5 3 | U R 0 1 0 0 0 2 2 1 | | |