


SPOLOČNÝ ÚZEMNÝ PLÁN OBCÍ
Lemešany, Janovík, Bretejovce, Seniakovce
SENIAKOVCE
ZMENY A DOPLNKY č.4

VYHODNOTENIE ZÁBERU POĽNOHOSPODÁRSKEJ PŮDY

NÁVRH
M 1:2880

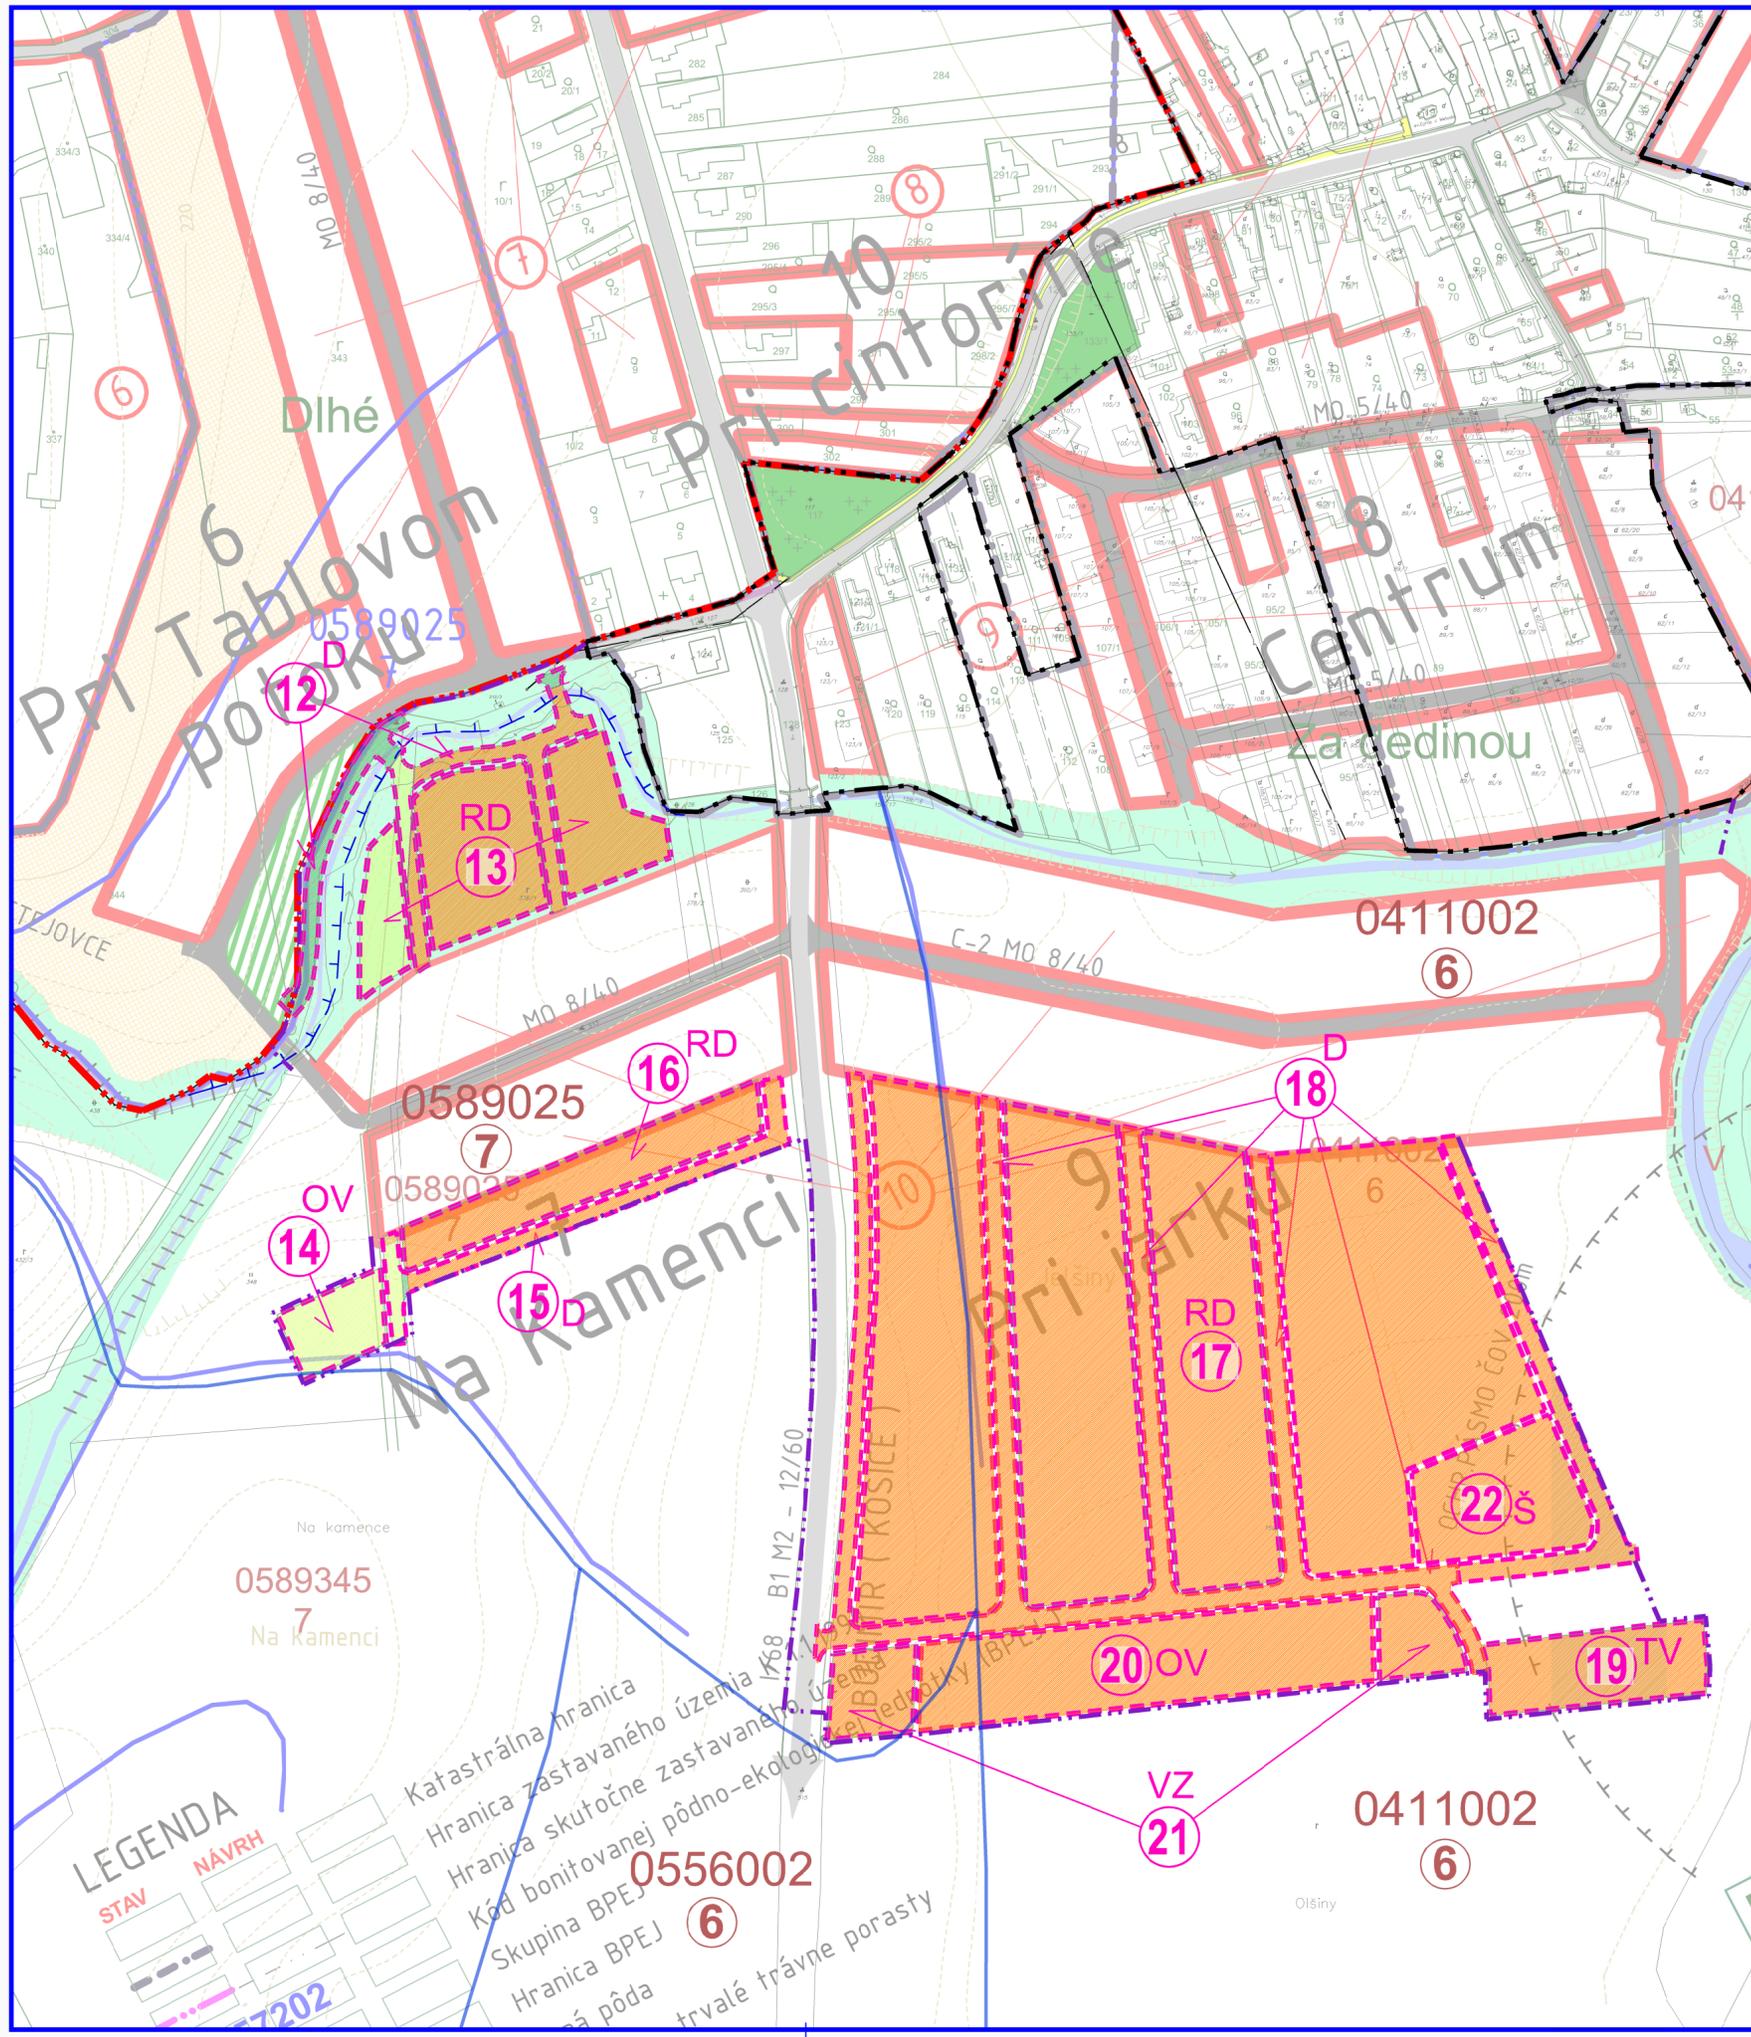

STAV	NÁVRH	
		Katastrálna hranica obce
		Navrhované rozšírenie hranice zastavaného územia
		Plocha záberu mimo zastavaného územia
		Plocha záberu: lúky a pasienky
		Plocha záberu: orná pôda
		Plocha záberu: nepoľnohospodárska pôda
		Poradové číslo plochy záberu
		Hranice BPEJ
		Kód BPEJ

RD - Rodinné domy	TV - Technická vybavenosť
OV - Občianska vybavenosť	D - Dopravné vybavenie

LEGENDA
STAV
NÁVRH

Katastrálna hranica
Hranica zastavaného územia
Hranica skutočne zastavaného územia
Kód bonitovanej pôdno-ekologickej jednotky (BPEJ)
Skupina BPEJ
Hranica BPEJ
Ornálna pôda
trvalé trávne porasty

SPOLOČNÝ ÚZEMNÝ PLÁN OBCÍ: Lemešany, Janovík, Bretejovce, Seniakovce		
Obec SENIAKOVCE		
ZMENY A DOPLNKY č.4		
Obstarávateľ:	Obec Seniakovce	BOSKOV s.r.o.
Obdobie spoločného územia pre obstarávanie ÚPP:	Ing. Iveta SABAKOVÁ	Mýtno 15, Humenné www.boskov.sk
Architekt ÚPP:	Ing. arch. Marianna BOŠKOVÁ	Zak. číslo: 202009_55
Časť:	NÁVRH	Dátum: 08.2021
Názov výkresu:	VYHODNOTENIE ZÁBERU POĽNOHOSPODÁRSKEJ PŮDY	Mierka: 1:2880
		Čís. výkresu: 5c/z4

