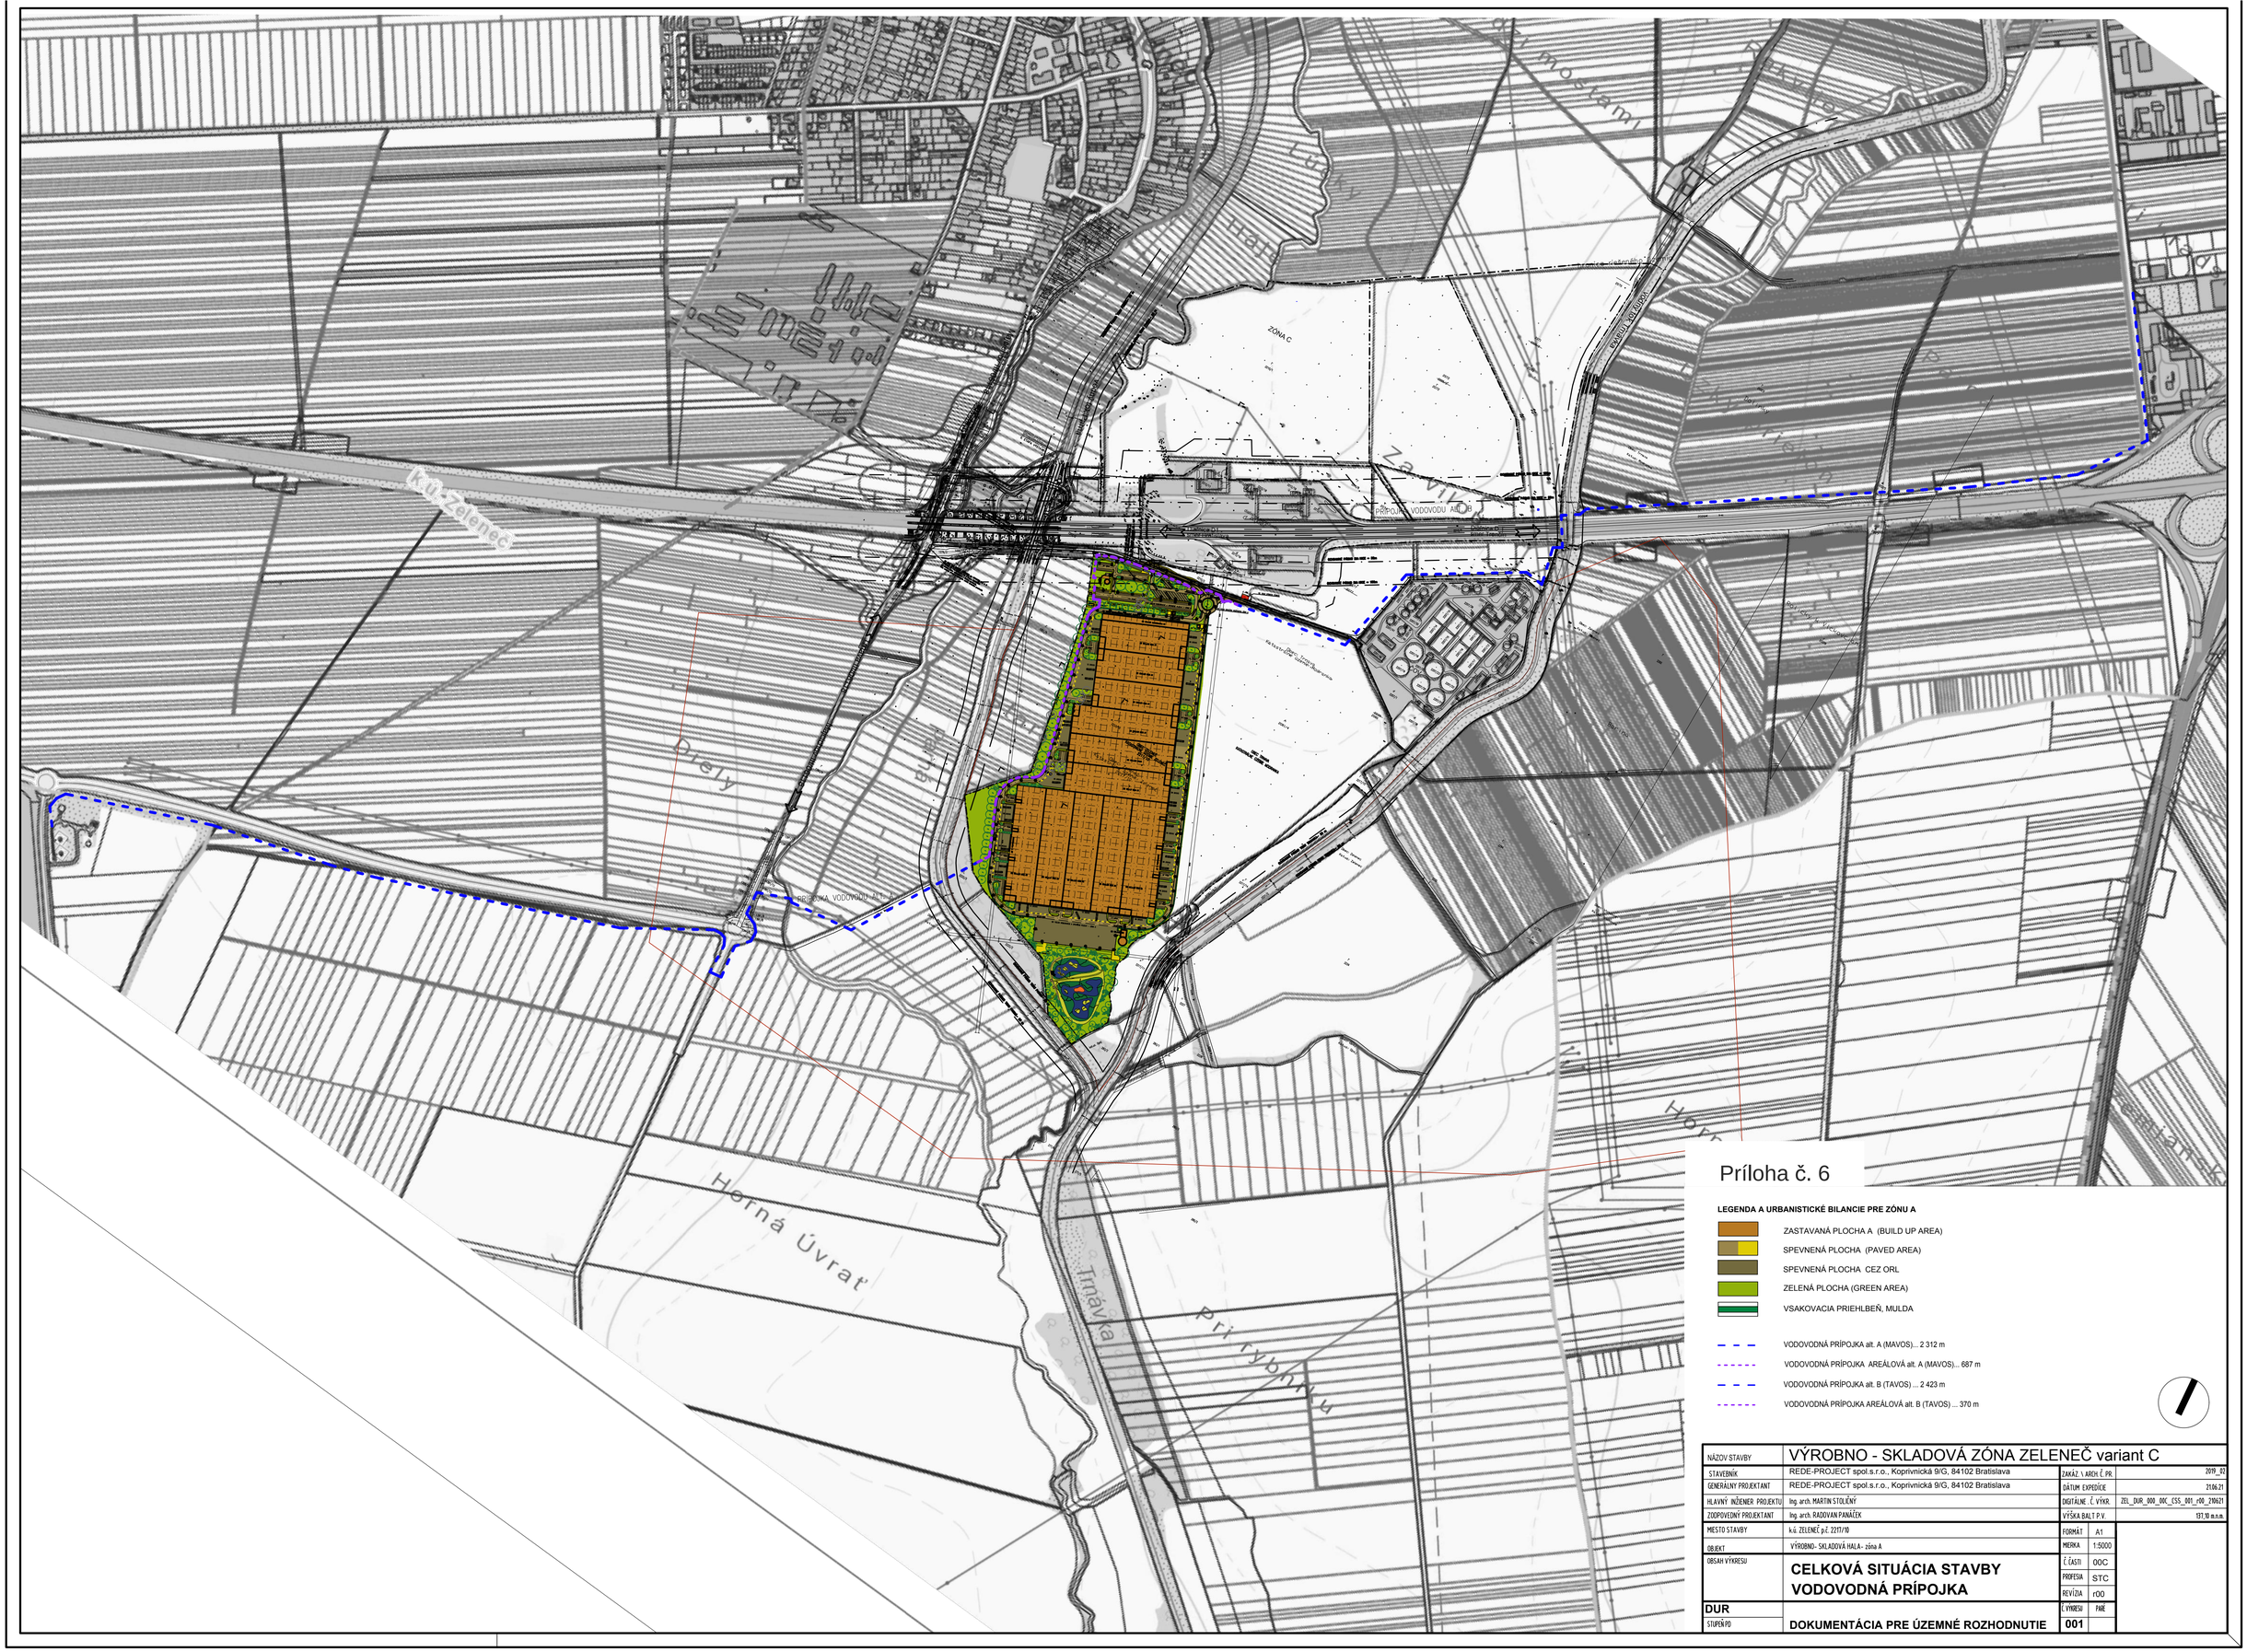


Príloha č. 6

LEGENDA A URBANISTICKÉ BILANCIE PRE ZÓNU A

- ZASTAVANÁ PLOCHA A (BUILD UP AREA)
- SPEVNENÁ PLOCHA (PAVED AREA)
- SPEVNENÁ PLOCHA CEZ ORL
- ZELENÁ PLOCHA (GREEN AREA)
- VSAKOVACIA PRIEHLBEŇ, MULDA

- VODOVODNÁ PRÍPOJKA alt. A (MAVOS)... 2 312 m
- VODOVODNÁ PRÍPOJKA AREÁLOVÁ alt. A (MAVOS)... 687 m
- VODOVODNÁ PRÍPOJKA alt. B (TAVOS) ... 2 423 m
- VODOVODNÁ PRÍPOJKA AREÁLOVÁ alt. B (TAVOS) ... 370 m

NÁZOV STAVBY	VÝROBNO - SKLADOVÁ ZÓNA ZELENEČ variant C			
STAVEBNÍK	REDE-PROJECT spol.s.r.o., Koprivnická 9/G, 84102 Bratislava	ZAKÁZ. Č. ARCH. Č. PR.		2019_92
GENERÁLNY PROJEKTANT	REDE-PROJECT spol.s.r.o., Koprivnická 9/G, 84102 Bratislava	DÁTUM EXPEDÍCIE		21.06.21
HLAVNÝ INŽINIER PROJEKTU	Ing. arch. MARTIN STOLÍNÝ	DIGITÁLNE Č. VÝK.		ZEL_DUR_000_00C_CSS_001_r00_210621
ZODPOVEDNÝ PROJEKTANT	Ing. arch. RADOVAN PANÁČEK	VÝŠKA BALT P.V.		137,10 m.n.m.
MIESTO STAVBY	k.ú. ZELENEČ p.č. 2277/10	FORMÁT	A1	
OBJEKT	VÝROBNO- SKLADOVÁ HALA- zóna A	MIERKA	1:5000	
OBSAH VÝKRESU	**CELKOVÁ SITUÁCIA STAVBY VODOVODNÁ PRÍPOJKA**	Č. ČASTI	00C	
		PROFESIA	STC	
		REVÍZIA	r00	
DUR		Č. VÝKRESU	PARE	
STUPEŇ PD	**DOKUMENTÁCIA PRE ÚZEMNÉ ROZHODNUTIE**	**001**		