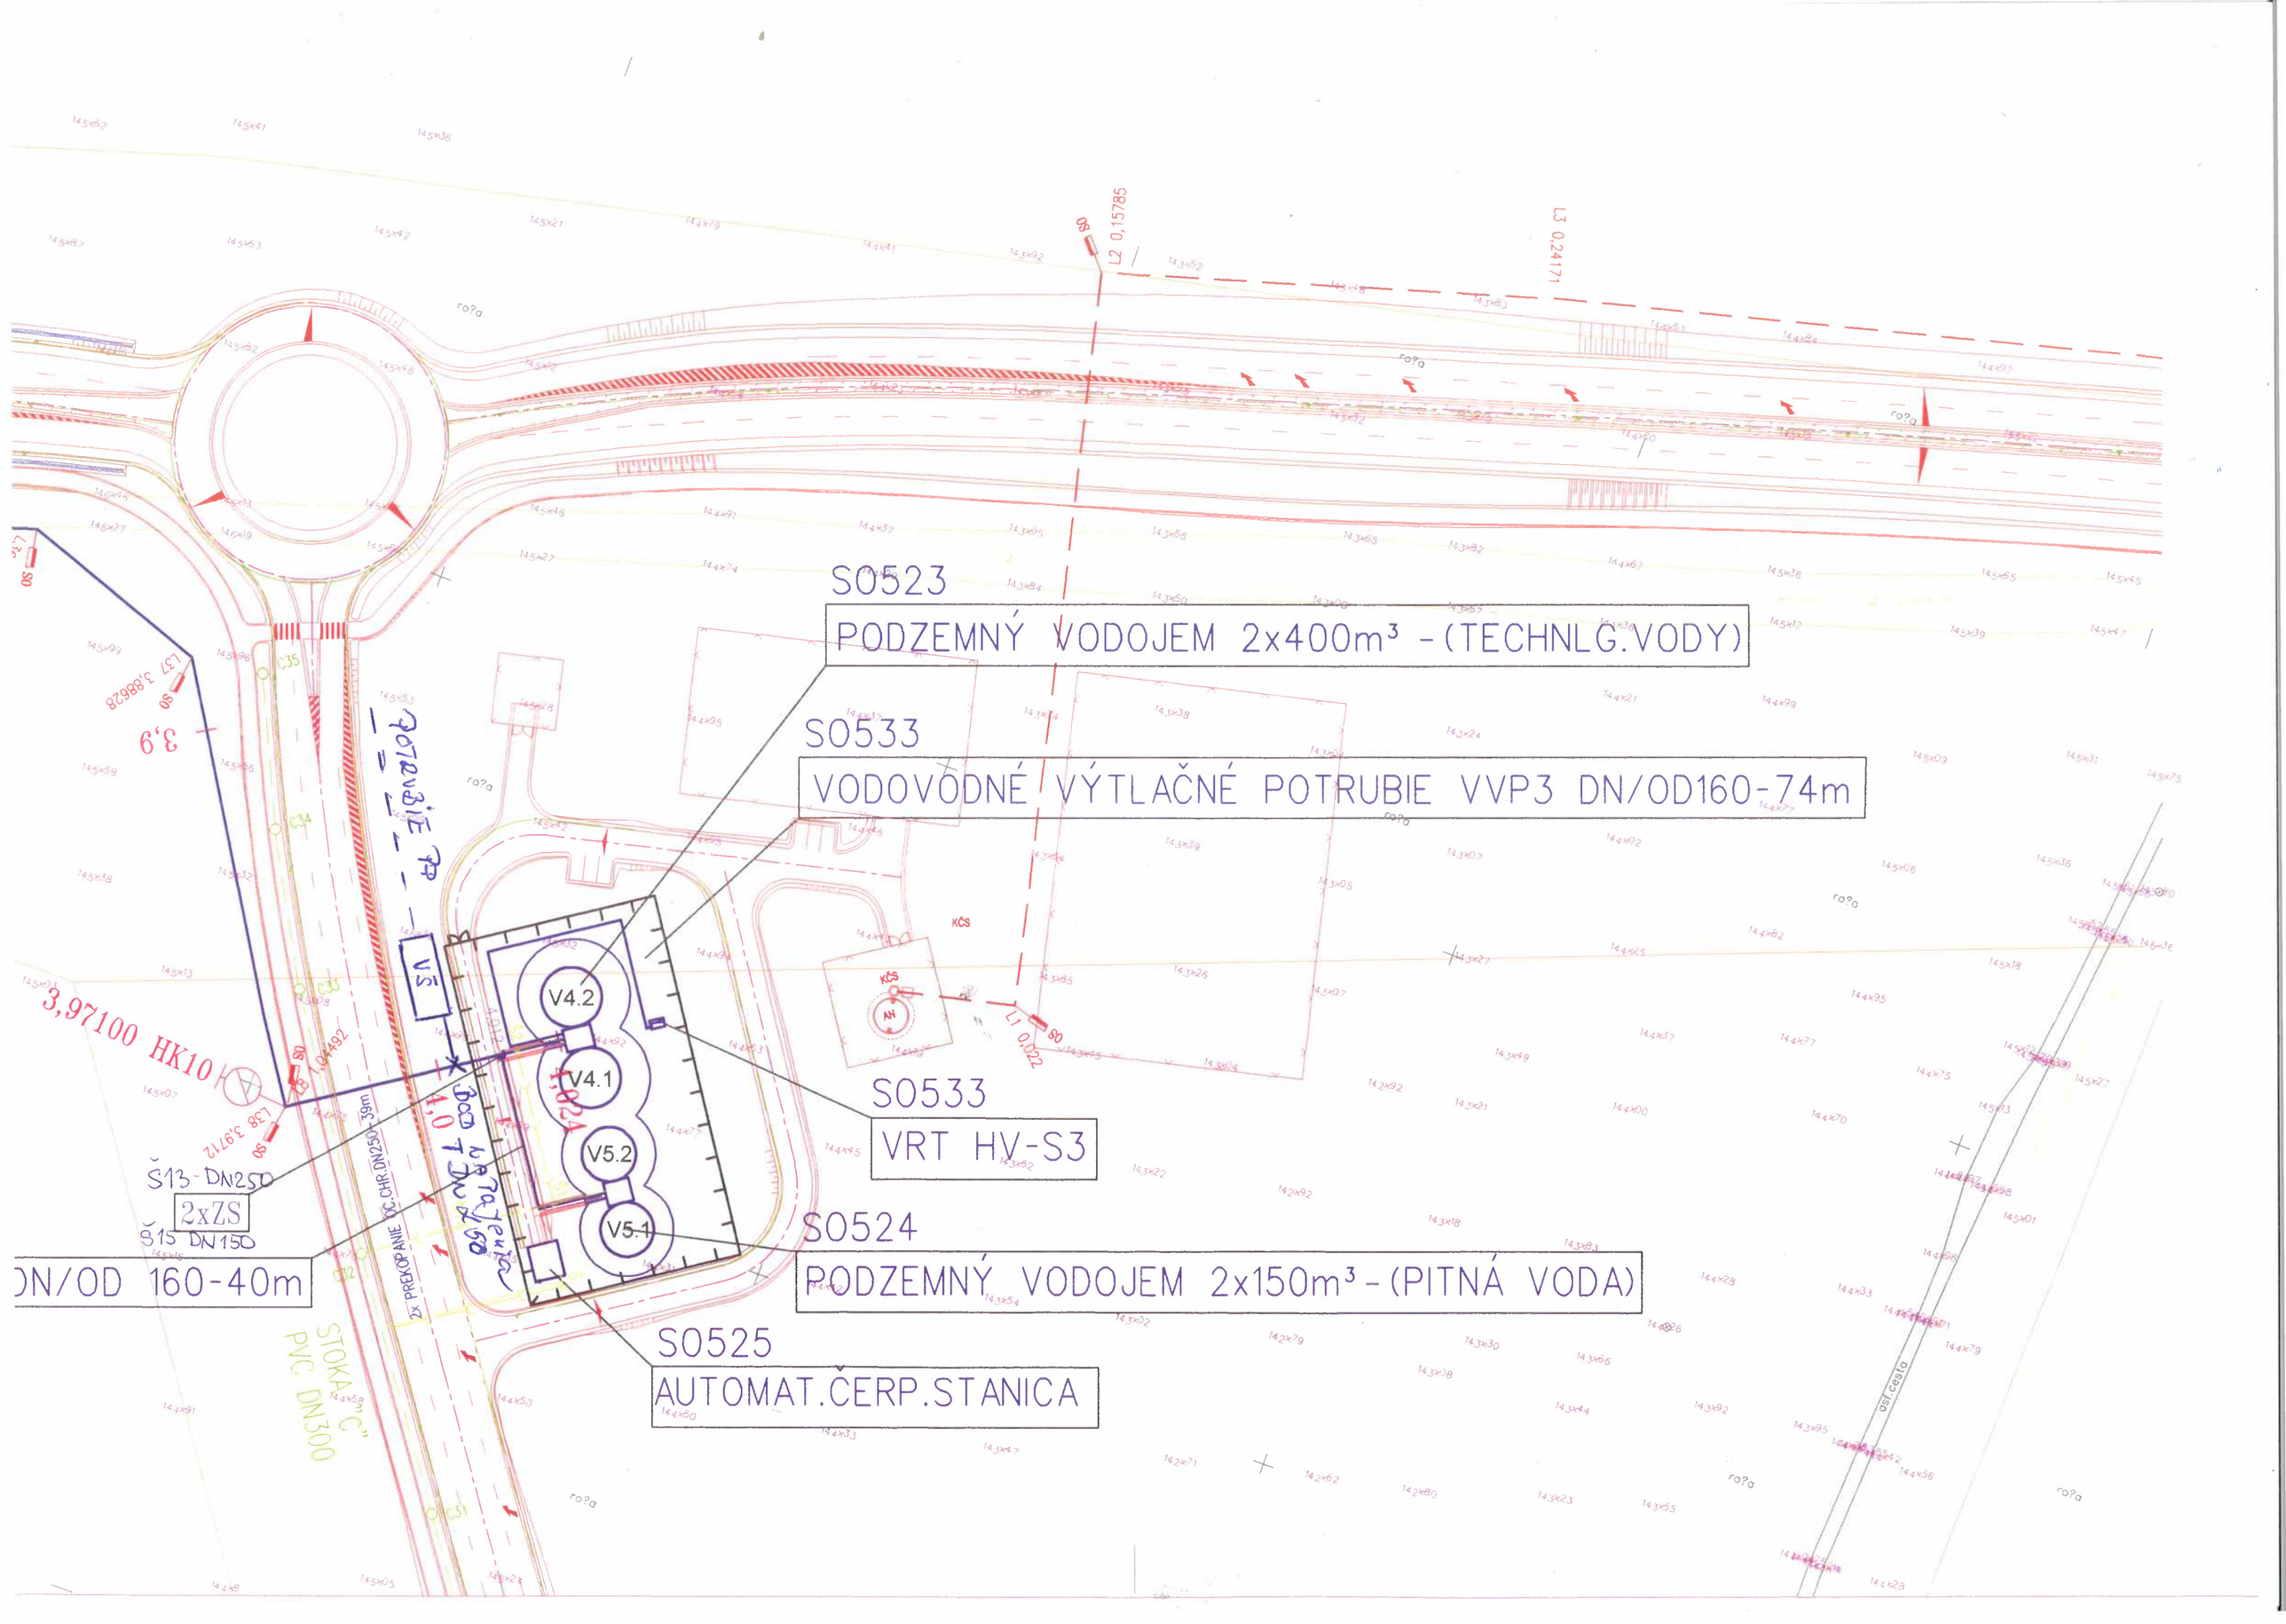

S0523
PODZEMNÝ VODOJEM 2x400m³ -(TECHNLG.VODY)
S0533
VODOVODNÉ VÝTLAČNÉ POTRUBIE VVP3 DN/OD160-74m
S0533
VRT HV-S3
S0524
PODZEMNÝ VODOJEM 2x150m³-(PITNÁ VODA)
S0525
AUTOMAT.ČERP.STANICA
V4.2
V4.1
V5.2
V5.1
3,97100 HK10
Š13-DN250
2xZS
Š15 DN150
DN/OD 160-40m
STOKA "C"
PVC DN300
2x PREKOPANIE OC.CHR.DN250-39m
L2 0,15785
L3 0,24171
L1 0,022
L37 3,88628
L38 3,9712
3,9
KČS
AN
asf.cesta