
Grafické prílohy „Rekreačné chaty Stránska chrasť, 2. etapa“ – Situácia dotknutého územia

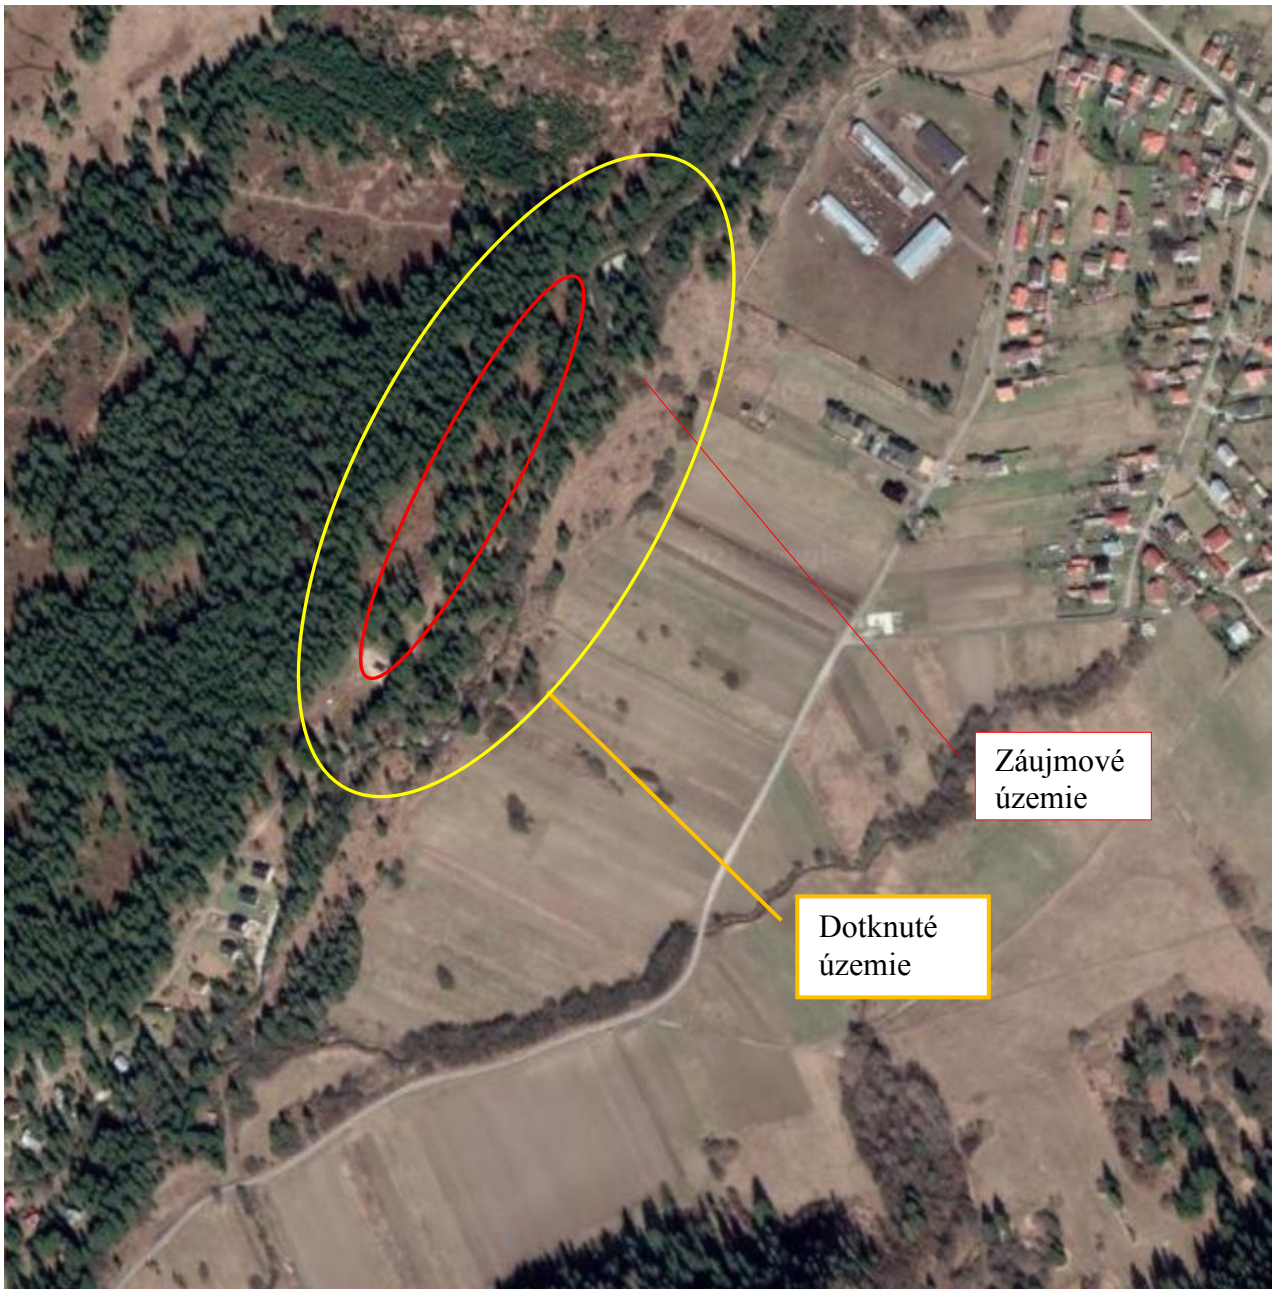

Dotknuté územie na podklade ortofotosnímky


Mierka 100 m

Grafické prílohy „Rekreačné chaty Stránska chrasť, 2. etapa“ – Situácia dotknutého územia





Dotknuté územie na podklade grafickej časti ÚPN VÚC Žilinského kraja– stav po zapracovaní zmien a doplnkov č. 1,2,3,4 – zmeny a doplnky č.5 (2018) Mierka 1 : 50 000

Grafické prílohy „Rekreačné chaty Stránska chrasť, 2. etapa“ – Situácia dotknutého územia

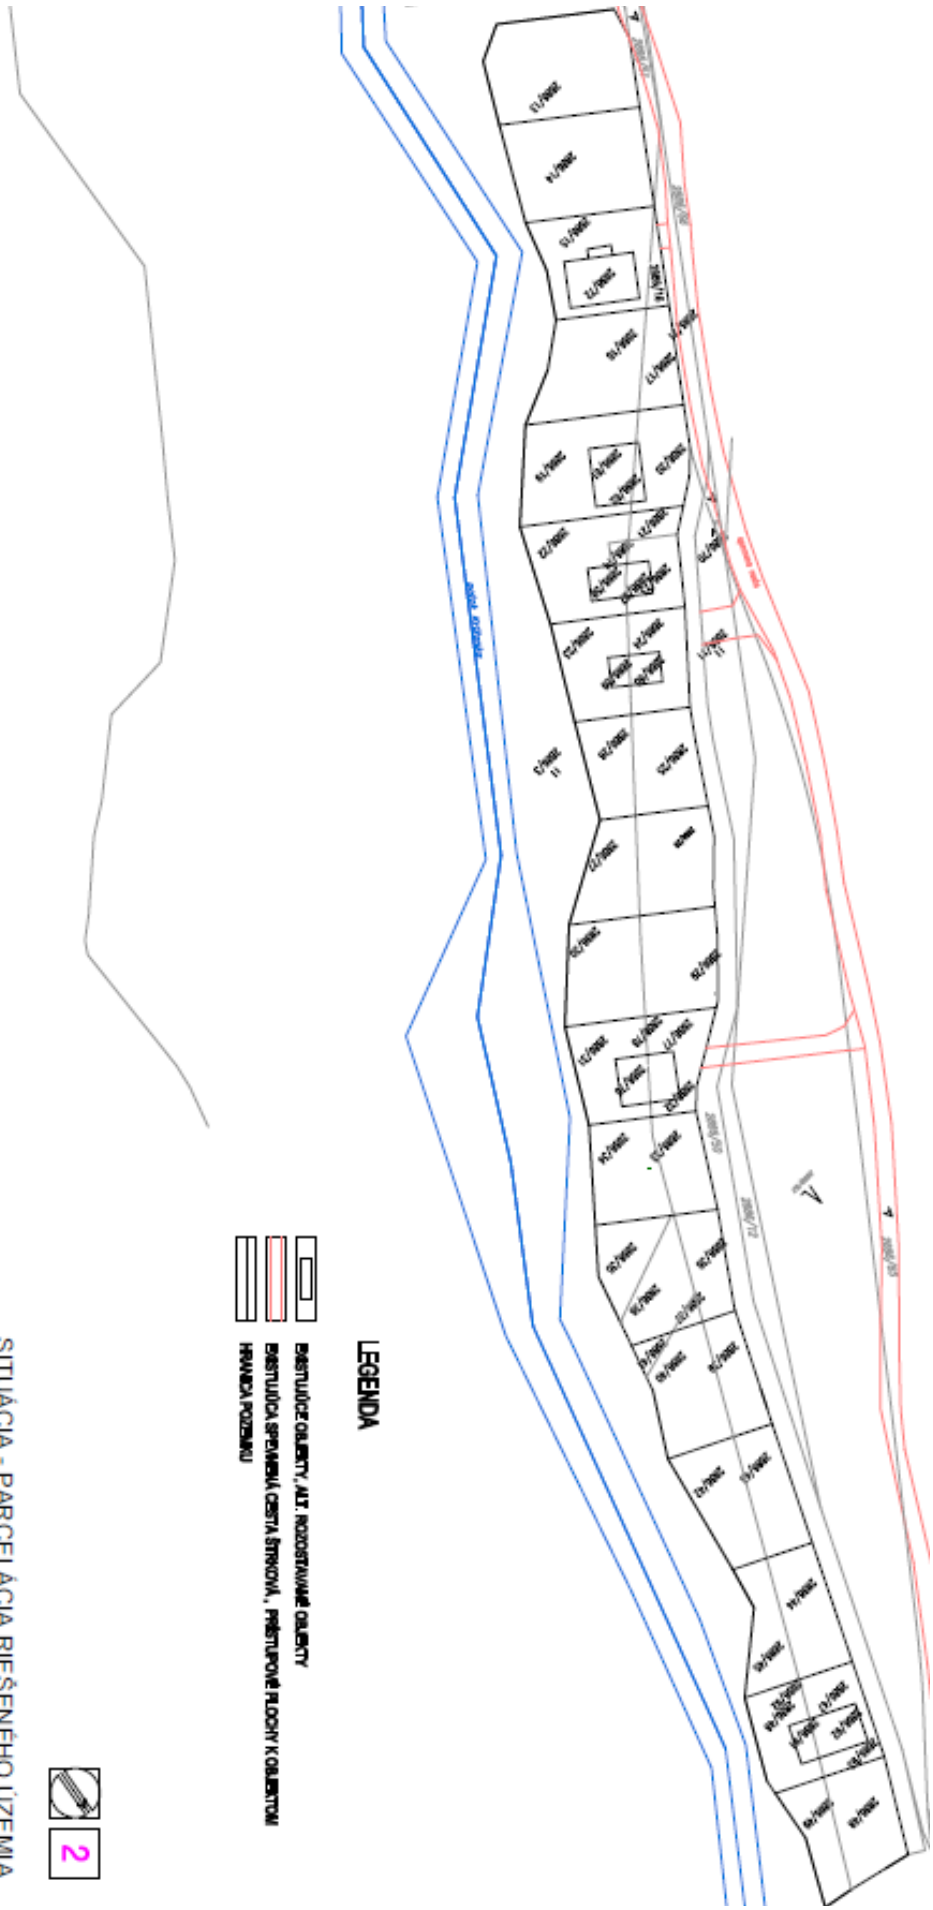


Grafické prílohy „Rekreačné chaty Stránska chrasť, 2. etapa“ – Situácia dotknutého územia

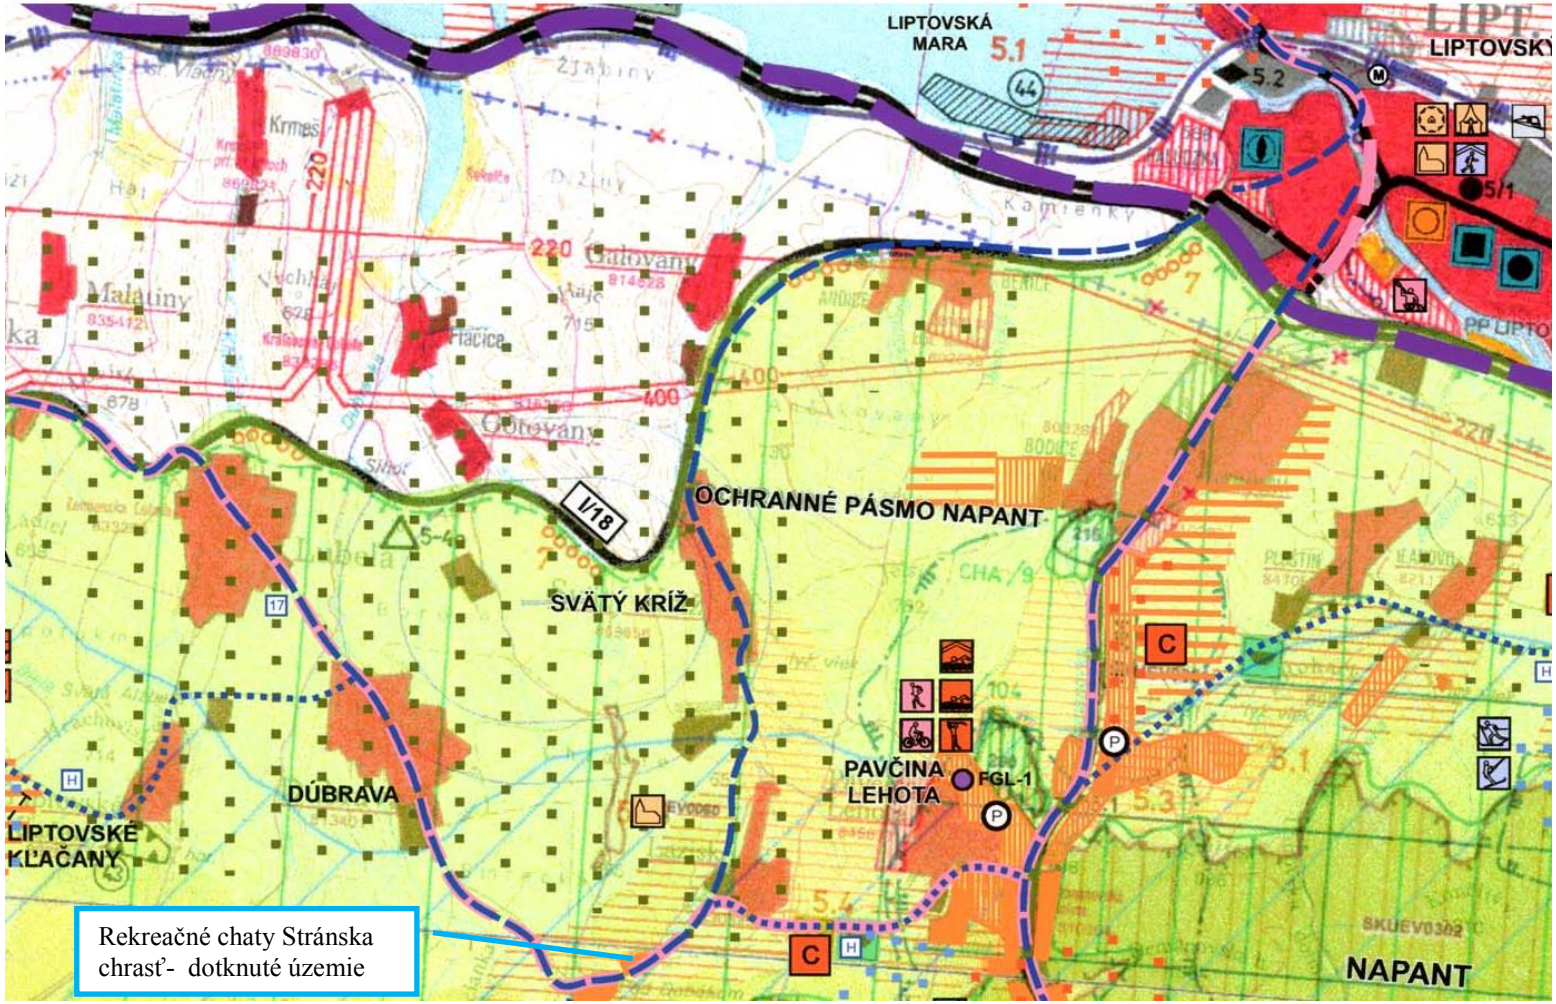

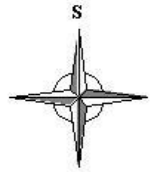

Záujmové územie na podklade grafickej časti Územného generelu cestovného ruchu Žilinského kraja (2008) Mierka 1 : 50 000

Grafické znázornenie vplyvov na životné prostredie „Rekreačné chaty Stránska chrasť, 2. etapa“

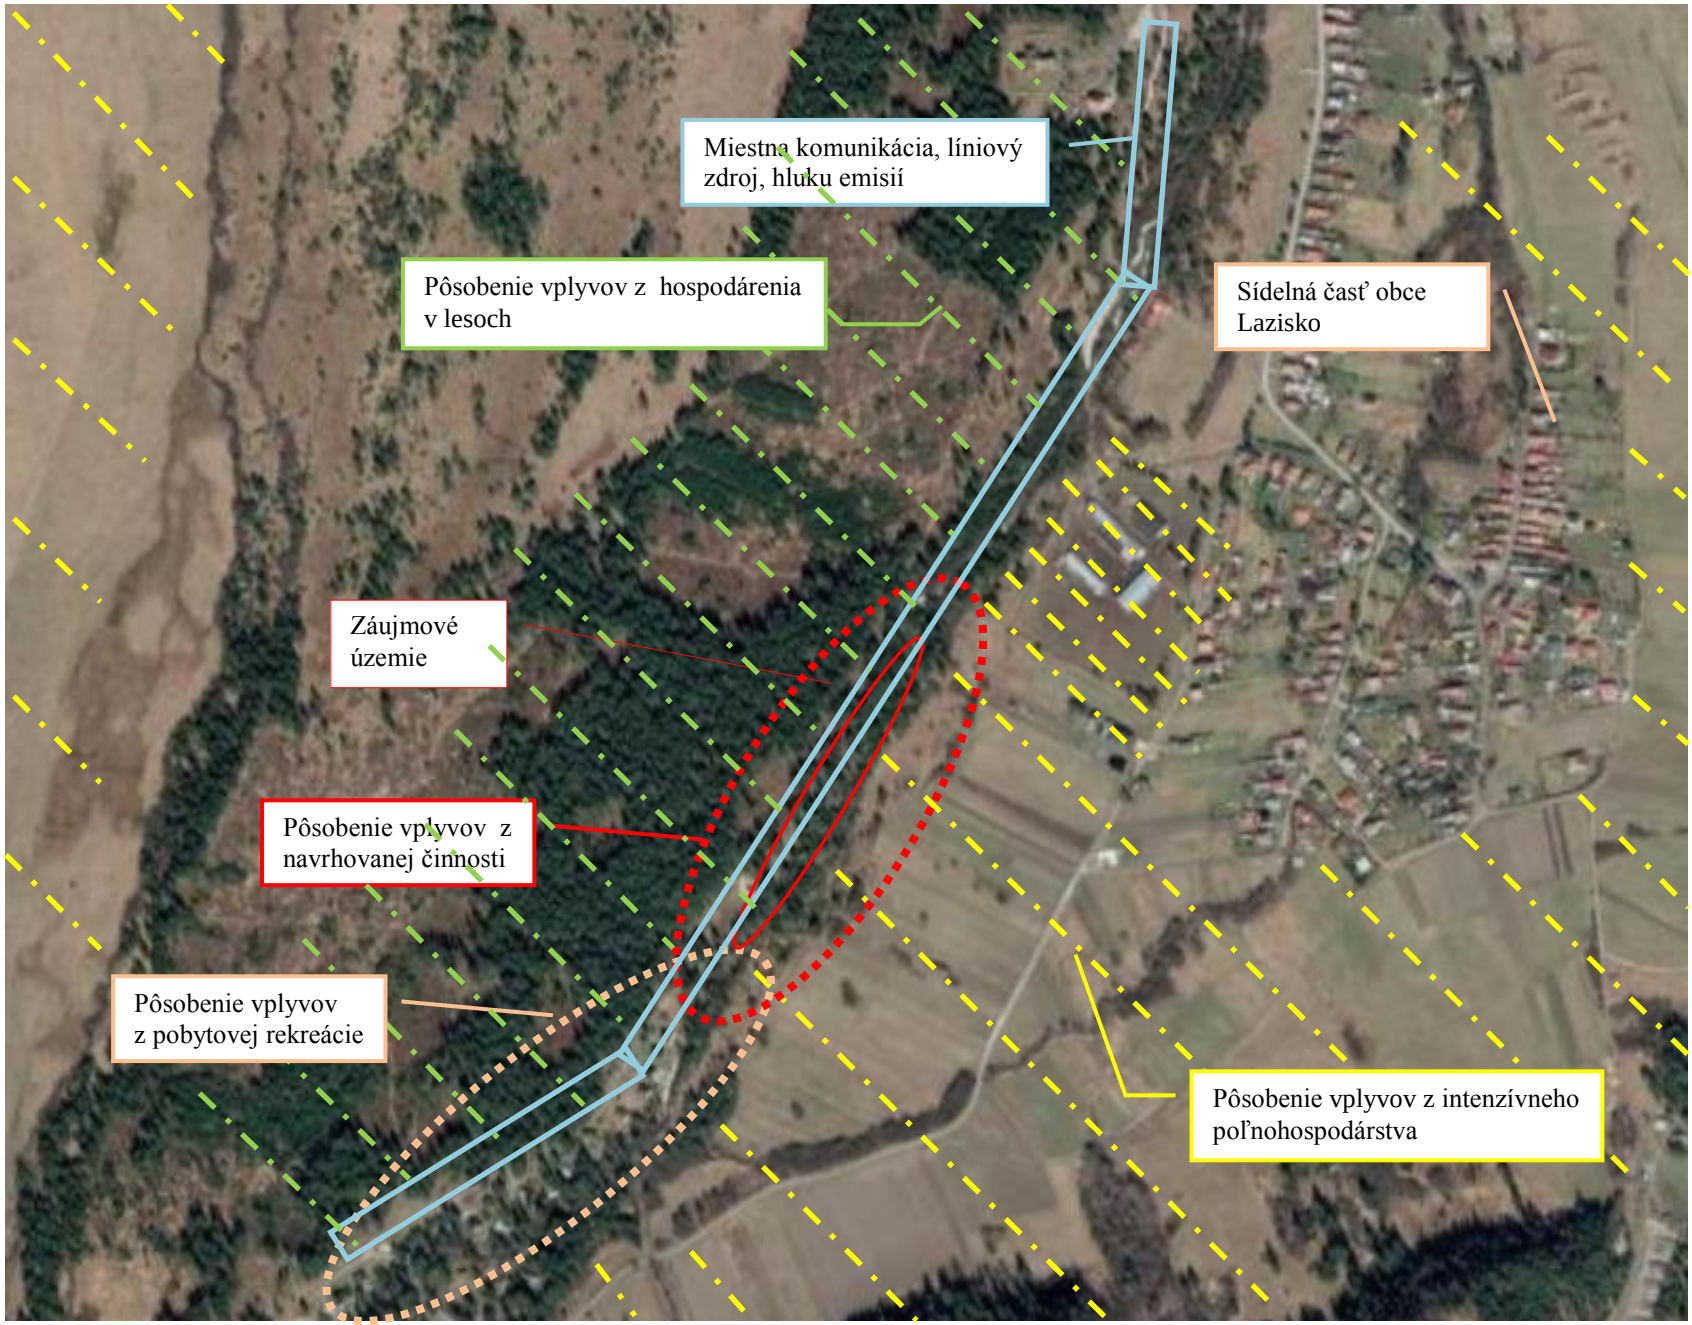

S

Mierka

200 m

Predikcia vplyvov na životné prostredie a zdravie obyvateľstva vrátane kumulatívnych a synergických vplyvov zmeny činnosti**„ Rekreačné chaty Stránska chrasť, 2.etapa“**, zobrazenie kumulatívnych a súbežne pôsobiacich vplyvov na podklade ortofoto snímky



Foto č. 1
Pohľad z JZ, existujúca výstavba Stránska chrasť



Foto č. 2
Pohľad z J, miestna komunikácia , v ľavej krajnici a nespevnenom teréne je navrhované umiestnenie vodovodu, kanalizácie a el. rozvodov



Foto č. 3
Pohľad zo Za SZ , územie navrhované k umiestneniu rekreačných chát

Grafické prílohy „Rekreačné chaty Stránska chrasť, 2. etapa “ – fotodokumentácia záujmového územia



Foto č. 4, 5
Pohľad zo Za JZ , územie navrhované k umiestneniu rekreačných chát





Foto č.6
Pohľad zo SV , vodný tok Paludžanka v úseku dotknutého územia navrhovanej činnosti

Obec Svätý Kríž, Svätý Kríž 152, 032 11 Svätý Kríž

OCÚSK-S2021/196 V Svätom Kríži 19.7.2021

Obec Svätý Kríž v zmysle zákona č. 369/1990 Zb. § 4, ods. 3, písm. d) v znení neskorších predpisov na základe žiadosti stavebníka PS Svätý Kríž 152, 032 11 Svätý Kríž vydáva toto:

stanovisko

Obec Svätý Kríž po preskúmaní žiadosti o vydanie stanoviska k odňatiu pôdy z PPF na čas kratší ako 1 rok vrátane uvedenia TTP do pôvodného stavu na pozemku par. č. KN C 2886/9, 2886/3 a 2886/13 v k. ú. Svätý Kríž

s ú h l a s í

a nemá námietky voči odňatiu pôdy z PPF na nepoľnohospodárske účely - „Vybudovanie NN podzemného vedenia na existujúce chaty“ na pozemku p. č. KN C 2886/9, 2886/3 a 2886/13 v k. ú. obce Svätý Kríž pre PS Svätý Kríž 152, 032 11 Svätý Kríž.

Toto stanovisko nenahrádza rozhodnutie Okresného pozemkového úradu v Liptovskom Mikuláši o odňatí poľnohospodárskej pôdy.

O d ô v o d n e n i e

Žiadateľ stavebník PS Svätý Kríž 152, 032 11 Svätý Kríž požiadal dňa 16.7.2021 o vydanie stanoviska Obec Svätý Kríž k odňatiu pôdy z PPF k realizácii investičnej činnosti na území obce Sv. Kríž a to k stavbe „Vybudovanie NN podzemného vedenia pre existujúce chaty na parcelách č. . KN C 2886/9, 2886/3 a 2886/13 v k. ú. Sv. Kríž.

Vzhľadom k tomu, že sa jedná o akciu, ktorá nie je v rozpore so záujmami obce Svätý Kríž a nebude mať negatívny dopad na životné prostredie, tunajší úrad s realizáciou súhlasí.

Toto stanovisko slúži na začatie konania o umiestnení resp. povolení stavby. Nenahrádza povolenie na vykonávanie stavebnej činnosti.

Dušan Matejka
Starosta obce