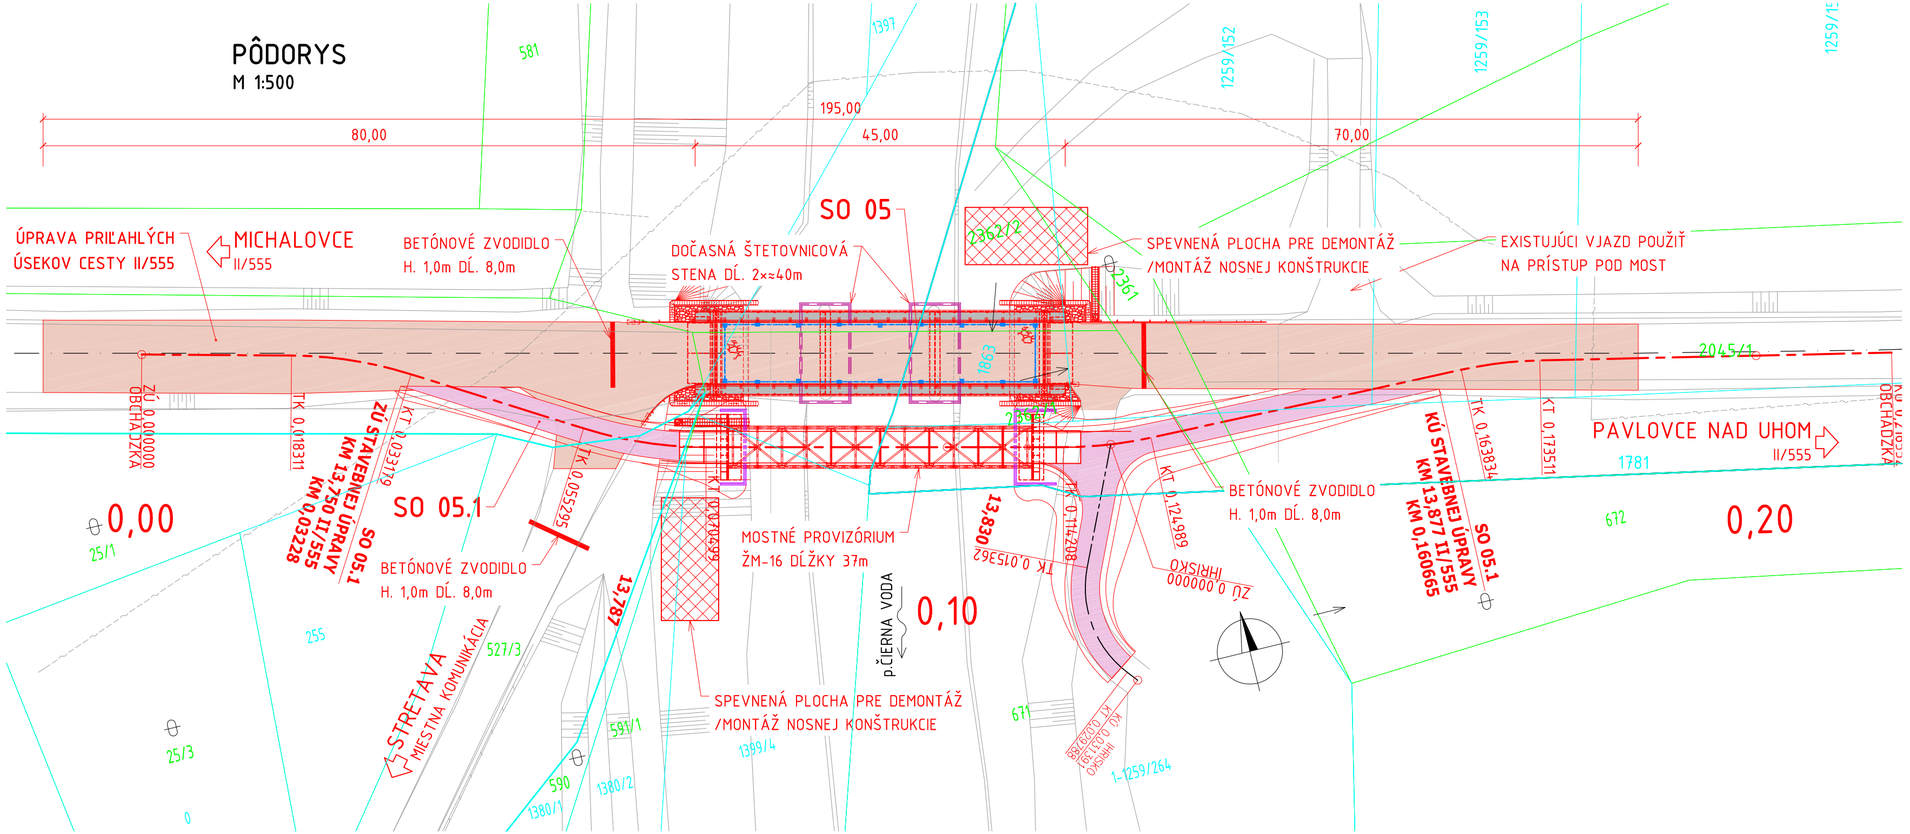


POZNÁMKY:

1. PRED ZAČATÍM PRÁC NA MOSTE JE HOTOVITEĽ STAVBY POVINNÝ DAŤ SI PODROBNE VYTÝČIŤ VŠETKY INŽINIERSKE STAVBY NACHÁDZAJÚCE SA V MIESTE STAVBY ICH SPRÁVCAMI!
2. STAVEBNÉ PRÁCE SÚVISIACE S REKONŠTRUKCIOU MOSTA BUDÚ REALIZOVANÉ V JEDNEJ ETAPE. VEREJNÁ DOPRAVA BUDE POČAS STAVEBNÝCH PRÁC VEDENÁ PO DOČASNEJ OBCHÁDZKE CESTY II/555.
3. VEREJNÁ DOPRAVA BUDE POČAS REALIZÁCIE PRÁC USMERNENÁ DOČASNÝM DOPRAVNÝM ZNAČENÍM. PROJEKT DDZ MUSÍ BYŤ ODSÚHLASENÝ OR PZ ODI MICHALOVCE.

OCHRANNÉ PÁSMA:

- CESTY II. TRIEDY.....25m
- MIESTNE KOMUNIKÁCIE.....15m
- TRAŤ ŽSR.....60m
- PODZEMNÉ VEDENIA NN, VN TELEKOMUNIKÁCIÍ.....1m
- PODZEMNÉ DK.....2m

NADZEMNÉ ELEKTRICKÉ VEDENIA, OD KRAJNÉHO VODIČA:

- NAPÄTIE OD 1kV DO 35kV VRÁTANE.....10m
- NAPÄTIE OD 35kV DO 110kV VRÁTANE.....15m
- NAPÄTIE OD 110kV DO 220kV VRÁTANE.....20m
- ELEKTRICKÉ STANICE.....30m
- TRNSFORMOVNE Z VN A NN.....10m
- PLYNOVODY DO DN 200mm, OD OSI PLYNOVODU.....4m
- PLYNOVODY DO DN 500mm, OD OSI PLYNOVODU.....8m
- VODOVOD, KANALIZÁCIA DO DN 500, OD OKRAJA POTRUBIA.....1,5m
- VODOVOD, KANALIZÁCIA NAD DN 500, OD OKRAJA POTRUBIA.....2,5m

LEGENDA:

- EXISTUJÚCI STAV
- NAVRHOVANÝ STAV
- NAVRHOVANÝ STAV - ODVODNENIE
- ASFALTOVÉ PLOCHY
- DOČASNÉ ASFALTOVÉ PLOCHY
- BETÓNOVÉ PLOCHY
- DOČASNÉ SPEVNENÉ PLOCHY
- DLAŽBA Z LOMOVÉHO KAMEŇA
- KATASTRÁLNA MAPA - KNC
- KATASTRÁLNA MAPA - KNE

OBJEKTY STAVBY:

SO 05 REKONŠTRUKCIA MOSTA 555-003
SO 05.1 DOČASNÁ OBCHÁDZKA CESTY II/555

SÚRADNICOVÝ SYSTÉM: JTSK
VÝŠKOVÝ SYSTÉM: Bpv
KATASTRÁLNE ÚZEMIE: STRETAVA, PAVLOVCE NAD UHOM

B.2
SO 05

VYPRACOVAL: ING. M. VÁHOVSKÝ, ING. J. PALGUT	ZODPOVEDNÝ PROJEKTANT: ING. JAROSLAV PALGUT
OBJEDNÁVATEĽ: KOŠICKÝ SAMOSPRÁVNY KRAJ	KRAJ: KOŠICKÝ

MOSTAT
MOSTAT, spol. s r.o.
Belehradská 18, 040 13 Košice

ID R009 II/555 MICHALOVCE - VEĽKÉ KAPUŠANY - KRÁĽOVSKÝ CHLMEC
SO 05 REKONŠTRUKCIA MOSTA 555-003

KOORDINAČNÝ VÝKRES

STUPEŇ: DSP/DRS	FORMÁT: 3×A4
DÁTUM: 07.2020	Č.ZÁKAZKY: 2620-20
MIERKA: 1:500	Č.ARCH.: 181
Č.VÝKRESU: 1	Č.SÚPRAVY: