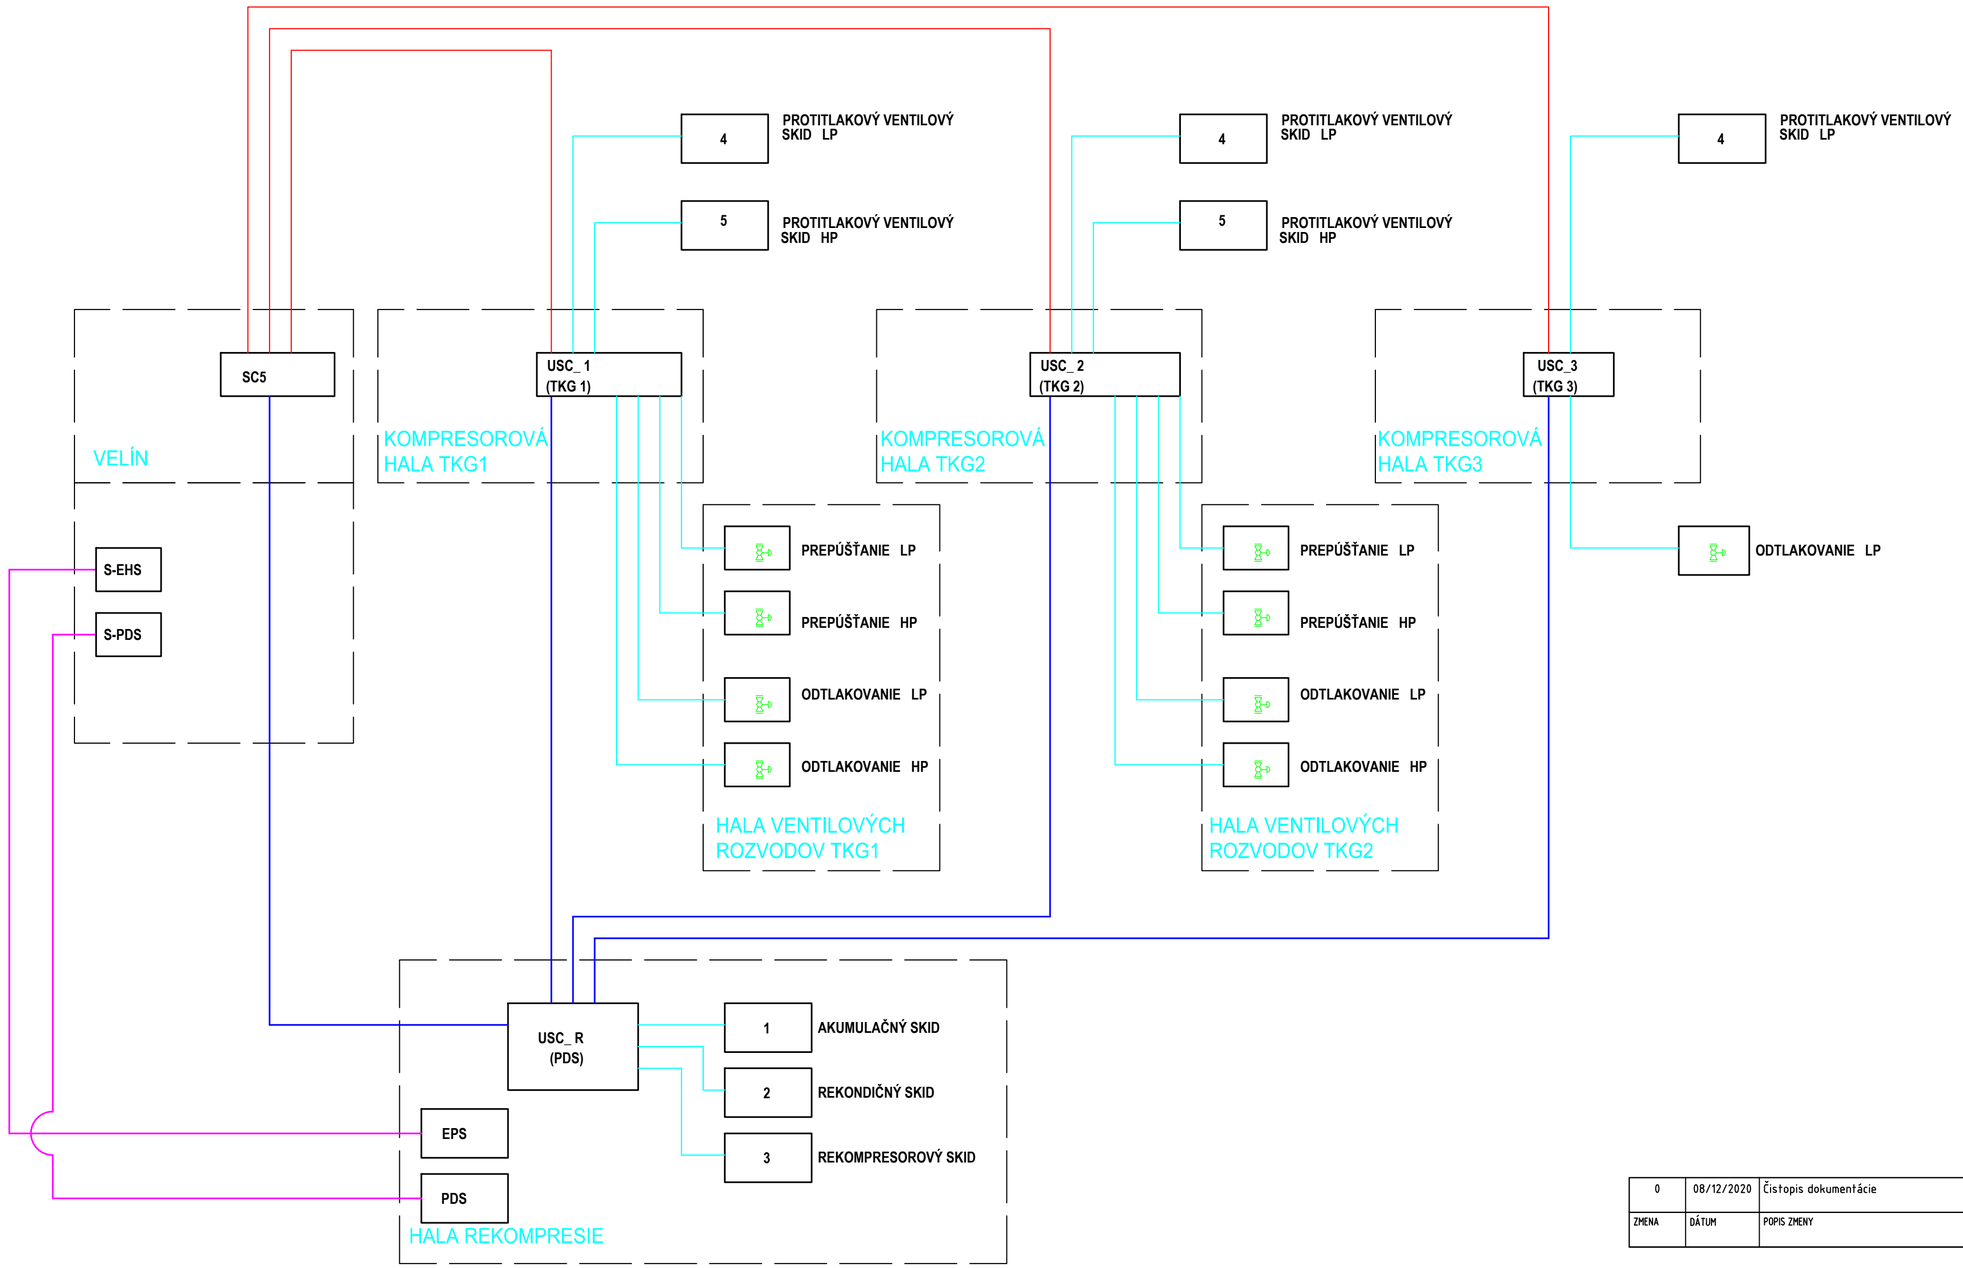

LEGENDA

- EXISTUJÚCI PREPOJ
- NOVÉ PREPOJE
- PRIPOJENIE NOVEJ EPS, PDS
- PRIPOJENIE NOVÝCH SKIDOV, VENTILOV

USC_ R	RIADIACI SYSTÉM REKOMPRESIE
USC_ 1÷3	RIADIACE SYSTÉMY EXISTUJÚCICH KJ
SCS	STANIČNÝ RIADIACI SYSTÉM

ZMENA	DÁTUM	POPIS ZMENY	PROJEKTANT	ZODP.PROJ.
			PODPIS	PODPIS
0	08/12/2020	Čistopis dokumentácie	Ing. A. Fioleková	Ing. J. Michalko

PROJEKTANT / DESIGNER	Ing. A. Fioleková
ZODP. PROJ. / RESPONSIBLE DESIGNER	Ing. J. Michalko
KONTROLOVAL / CHECKED BY	Ing. J. Michalko

GasOil Technology a.s.
Námestie svätého Egídia 40/93
058 01 Poprad, Slovak Republic
www.gasoil-tech.sk

INVESTOR / CLIENT: NAFTA a.s. Votrubova 1, 821 09 Bratislava

MANAŽÉR PROJEKTU / PROJ. MANAGER: Ing. Ľ. Kopinský

STAVBA / PROJECT TITLE: CAG Gajary-báden - Rekompresia zemného plynu z upchávok kompresorov a z odvetrania procesného plynu kompresorových jednotiek TKG1, TKG2 a TKG3

STUPEŇ / STAGE: Technická pomoc

DÁTUM / DATE: 08/12/2020

ČÍSLO PARE / COPY No.:

FORMÁT / DRAWING SHEET: A2

STAVEBNÝ OBJEKT / PREV. SÚBOR / PART: -

MIERKA / SCALE: -

PROFESIA / PREV. JEDNOTKA / SUB-PART: -

ČÍSLO ZÁKAZKY / PROJECT No.: 0195-20-80

NÁZOV VÝKRESU / DRAWING TITLE: Bloková schéma - SRTP

ČÍSLO VÝKRESU / DRAWING No.: 80195-0000TV02-0

LIST / PAGE: 1 /1

A2