

ZMENY A DOPLNKY č.1 ÚZEMNÝ PLÁN OBCE BREHOV NÁVRH

M 1 : 2 880



LEGENDA

A) HRANICE, OCHRANNÉ PÁSMA

STAV	NÁVRH	
		HRANICA RIEŠENÉHO ÚZEMIA ZaD č.1 ÚPN OBCE
		HRANICA CHRÁNENÉHO LOŽISKOVÉHO ÚZEMIA (CHLÚ) A PRIESKUMNÉHO ÚZEMIA

B) PRIESTOROVÉ USPORIADANIE A FUNKČNÉ VYUŽITIE ÚZEMIA

OBYTNÉ ÚZEMIE


STAV	NÁVRH	
		PLOCHY SO ZÁSTAVBOU VEREJNEJ OBČIANSKEJ VYBAVENOSTI

C) VEREJNÁ DOPRAVA A DOPRAVNÉ ZARIADENIA

STAV	NÁVRH	
		MIESTNE OBSLUŽNÉ KOMUNIKÁCIE (MO) FUNKČNEJ TRIEDY C3

E) REGULAČNÉ PRVKY A JAVY

		MAXIMÁLNA PODLAŽNOSŤ STAVBY
--	--	-----------------------------

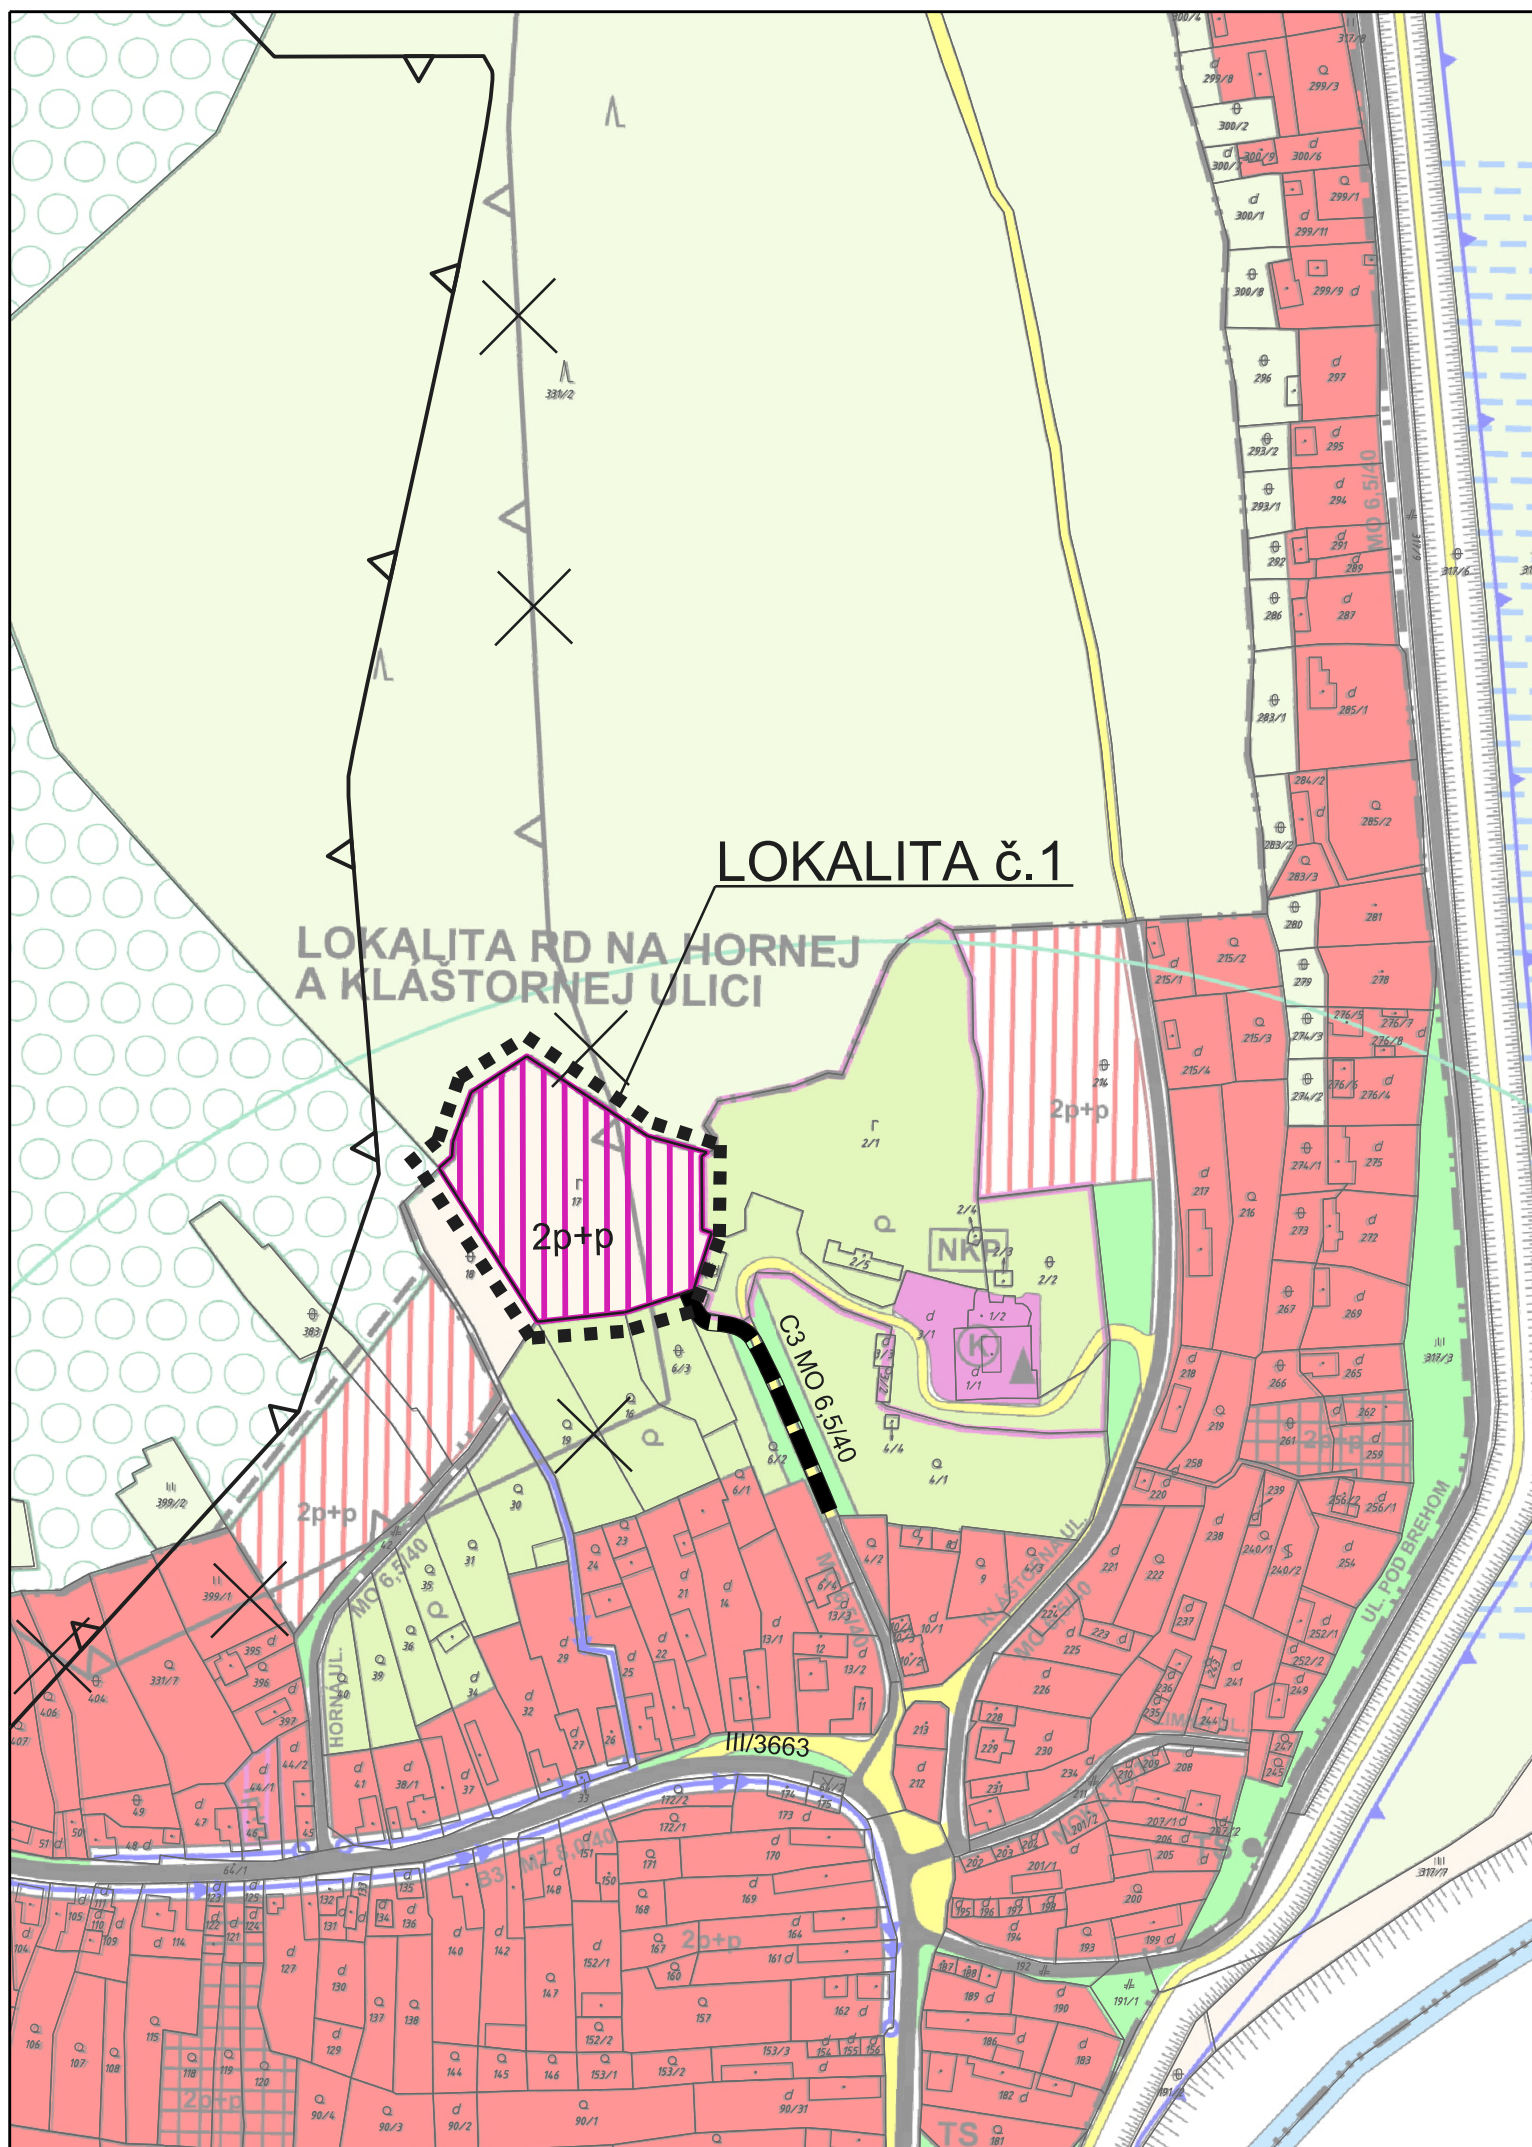

URBAN studio s.r.o. PROJEKTOVÁ KANCELÁRIA	URBANIZMUS-ÚZEMNÝ PLÁN-EKOLOGIA-ŽIVOTNÉ PROSTREDIE Košice, Letná ul. č. 45, www.urban.sk, urban@urban.sk	dátum spracovania: 2021
názov dokumentácie:	ÚZEMNÝ PLÁN OBCE BREHOV - NÁVRH ZMENY A DOPLNKY č.1	číslo výkresu: 1
názov výkresu:	KOMPLEXNÝ VÝKRES NÁVRH DOPRAVY	
hlavný riešiteľ: ING. ARCH. D. HUDEC	projektanti: ING. ARCH. M. HUDEC	
ARCHIGRAPH STUDIO	grafika: BC. L. VERBOVÁ ARCHITEKTONICKO-GRAFICKÉ ŠTÚDIO, Letná 45, 041 91 Košice	mierka: 1:2880