


| stav | návrh                            |
|------|----------------------------------|
|      | HRANICA ZASTAVANÉHO ÚZEMIA       |
|      | POZEMKY RODINNÝCH DOMOV          |
|      | POZEMKY BYTOVÝCH DOMOV           |
|      | VEREJNÁ ZELEŇ                    |
|      | ZÁHRADY                          |
|      | VTL PLYNOVOD                     |
|      | OCHRANNÉ PÁSMA VŠETKÝCH DRUHOV   |
|      | BEZPEČNOSTNÉ PÁSMO VTL PLYNOVODU |
|      | ZOSUVNÉ ÚZEMIE                   |
|      | ENVIRONMENTÁLNA ZÁŤAŽ            |
|      | RUŠÍ SA                          |

# ÚZEMNÝ PLÁN OBCE PTIČIE zmeny a doplnky č.2



ING.ARCH. VIKTOR MALINOVSKÝ  
Rázusova 44, 040 01 Košice  
mobil: 0905 435 705  
e-mail: malinovsky@malinovsky.sk  
www.malinovsky.sk

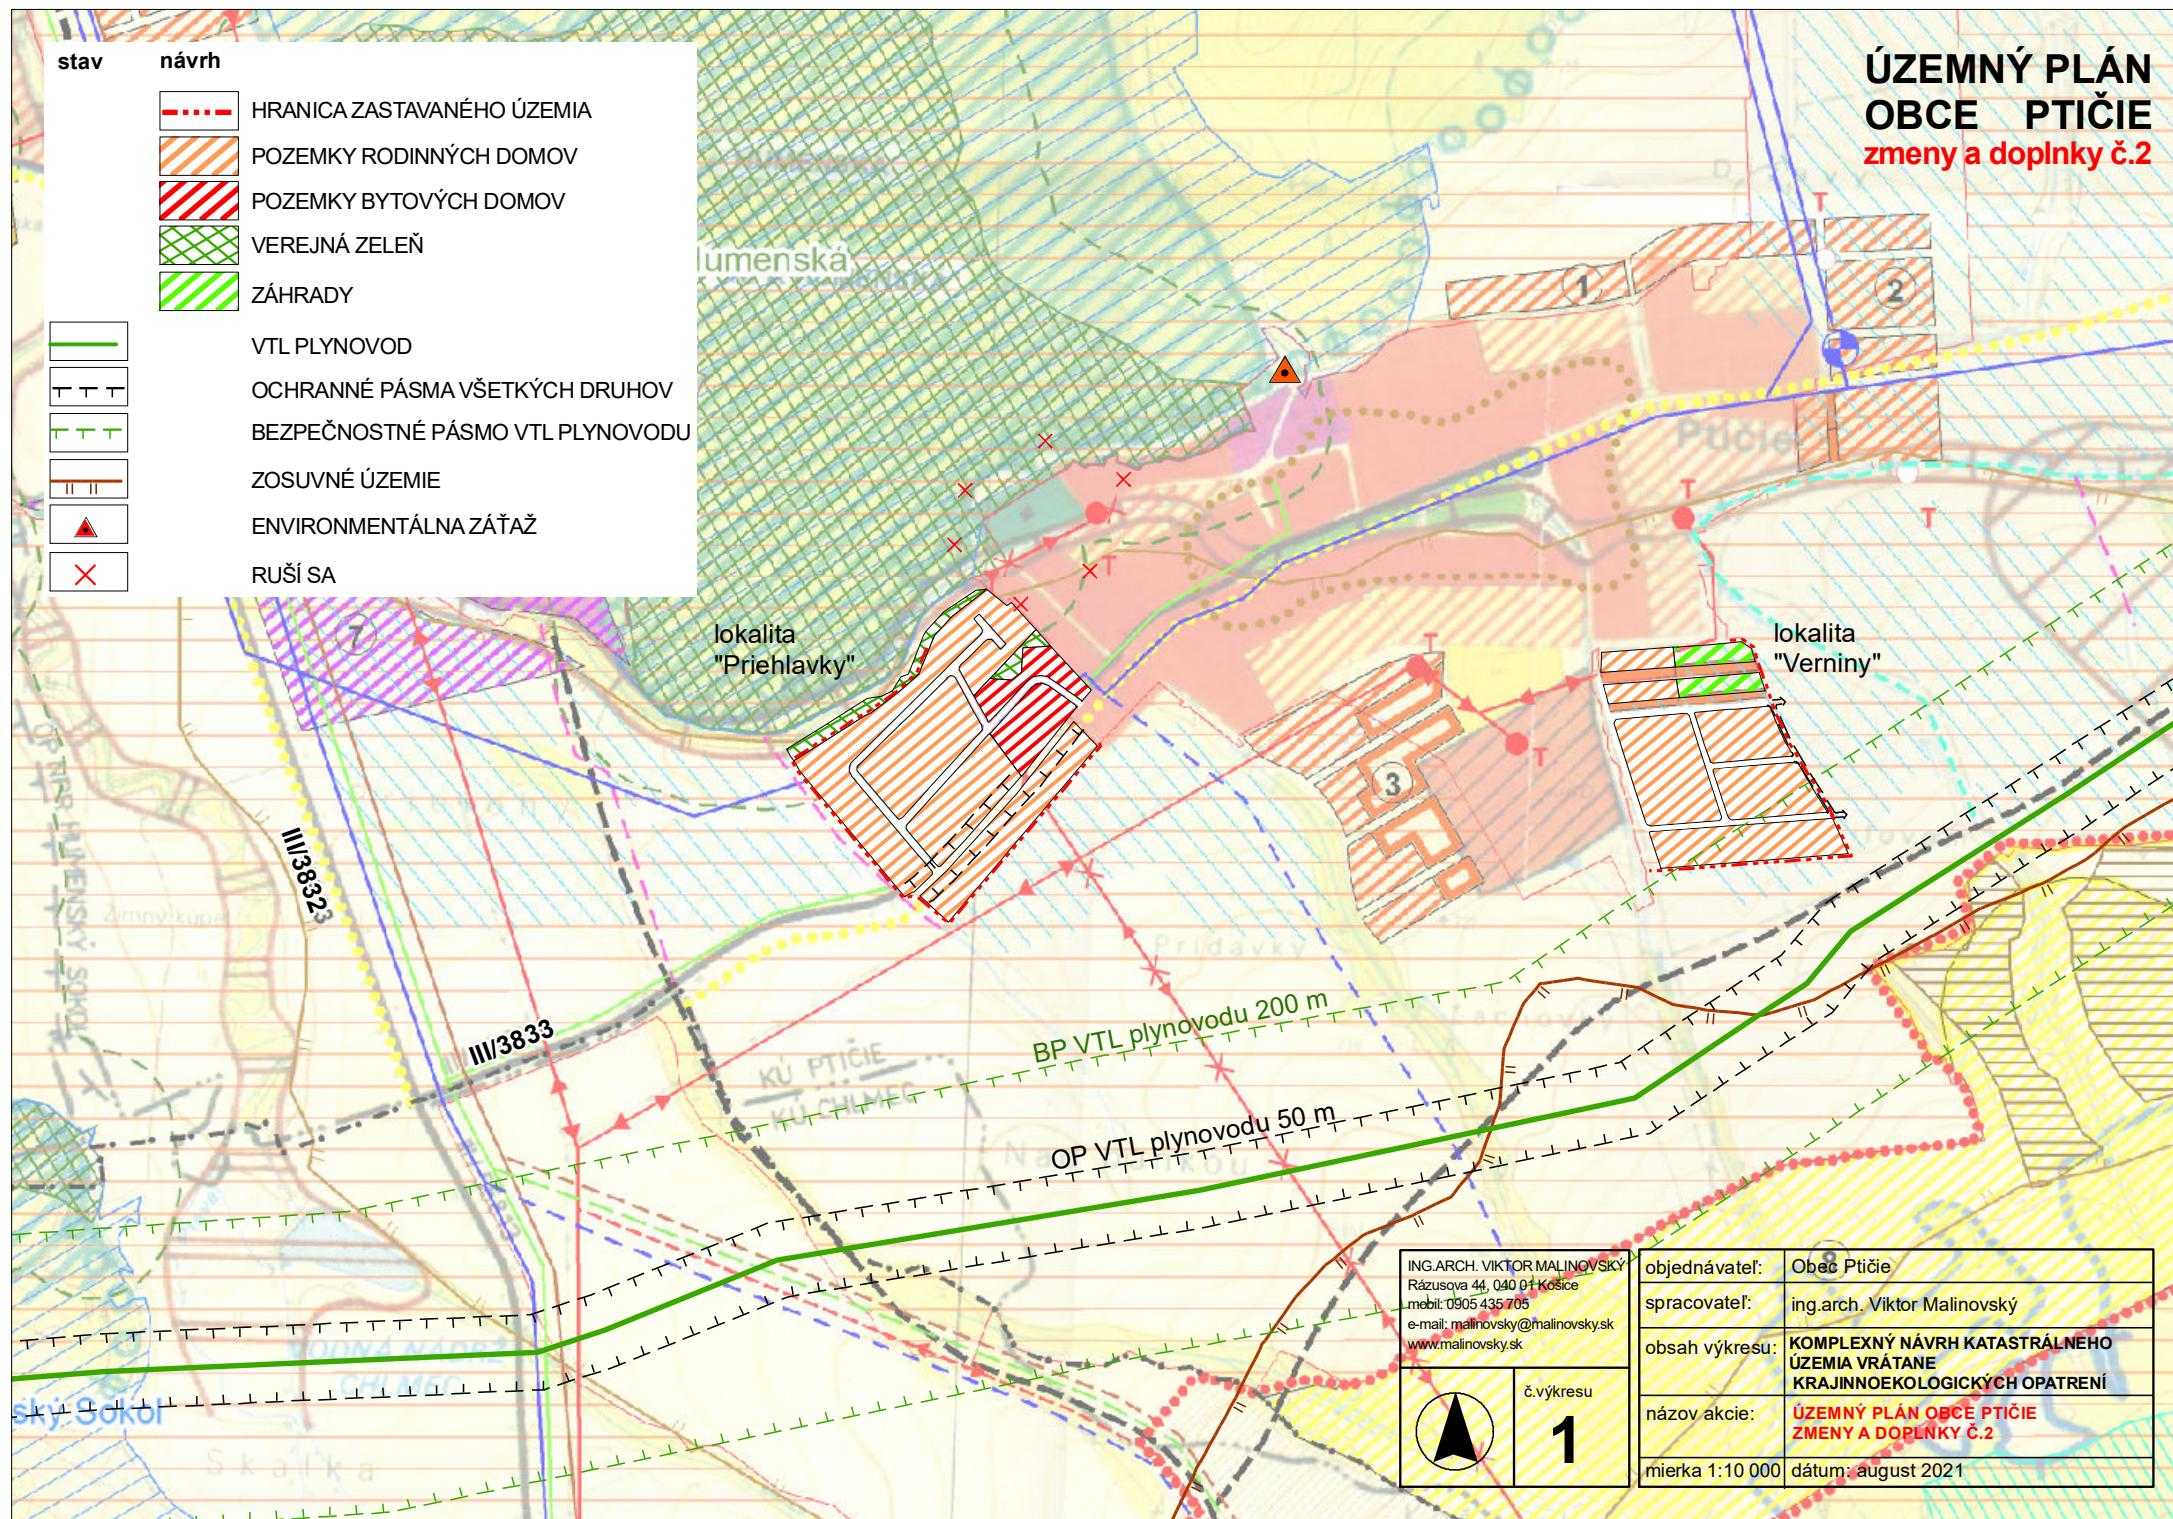

č.výkresu  
**1**

|                 |                                                                                  |
|-----------------|----------------------------------------------------------------------------------|
| objednávateľ:   | Obec Ptíčie                                                                      |
| spracovateľ:    | ing.arch. Viktor Malinovský                                                      |
| obsah výkresu:  | KOMPLEXNÝ NÁVRH KATASTRÁLNEHO<br>ÚZEMIA VRÁTANE<br>KRAJINNOEKOLOGICKÝCH OPATRENÍ |
| názov akcie:    | ÚZEMNÝ PLÁN OBCE PTIČIE<br>ZMENY A DOPLNKY Č.2                                   |
| mierka 1:10 000 | dátum: august 2021                                                               |