


ÚZEMNÝ PLÁN OBCE PTIČIE zmeny a doplnky č.2



- stav návrh
- PLOCHY BÝVANIA
 - OBLASTI V KTORÝCH NEMOŽNO VYKONÁVAŤ LOŽISKOVÝ GP NAROPU A ZEMNÝ PLYN
 - VTL PLYNOVOD
 - ZOSUVNÉ ÚZEMIE
 - ENVIRONMENTÁLNA ZÁŤAŽ
 - SKLÁDKA ODPADU - UPRAVENÁ/ODVEZENÁ
 - OP LETISKA

ING. ARCH. VIKTOR MALINOVSKÝ
Rázusova 44, 040 01 Košice
mobil: 0905 435 705
e-mail: malinovskyy@malinovskyy.sk
www.malinovskyy.sk

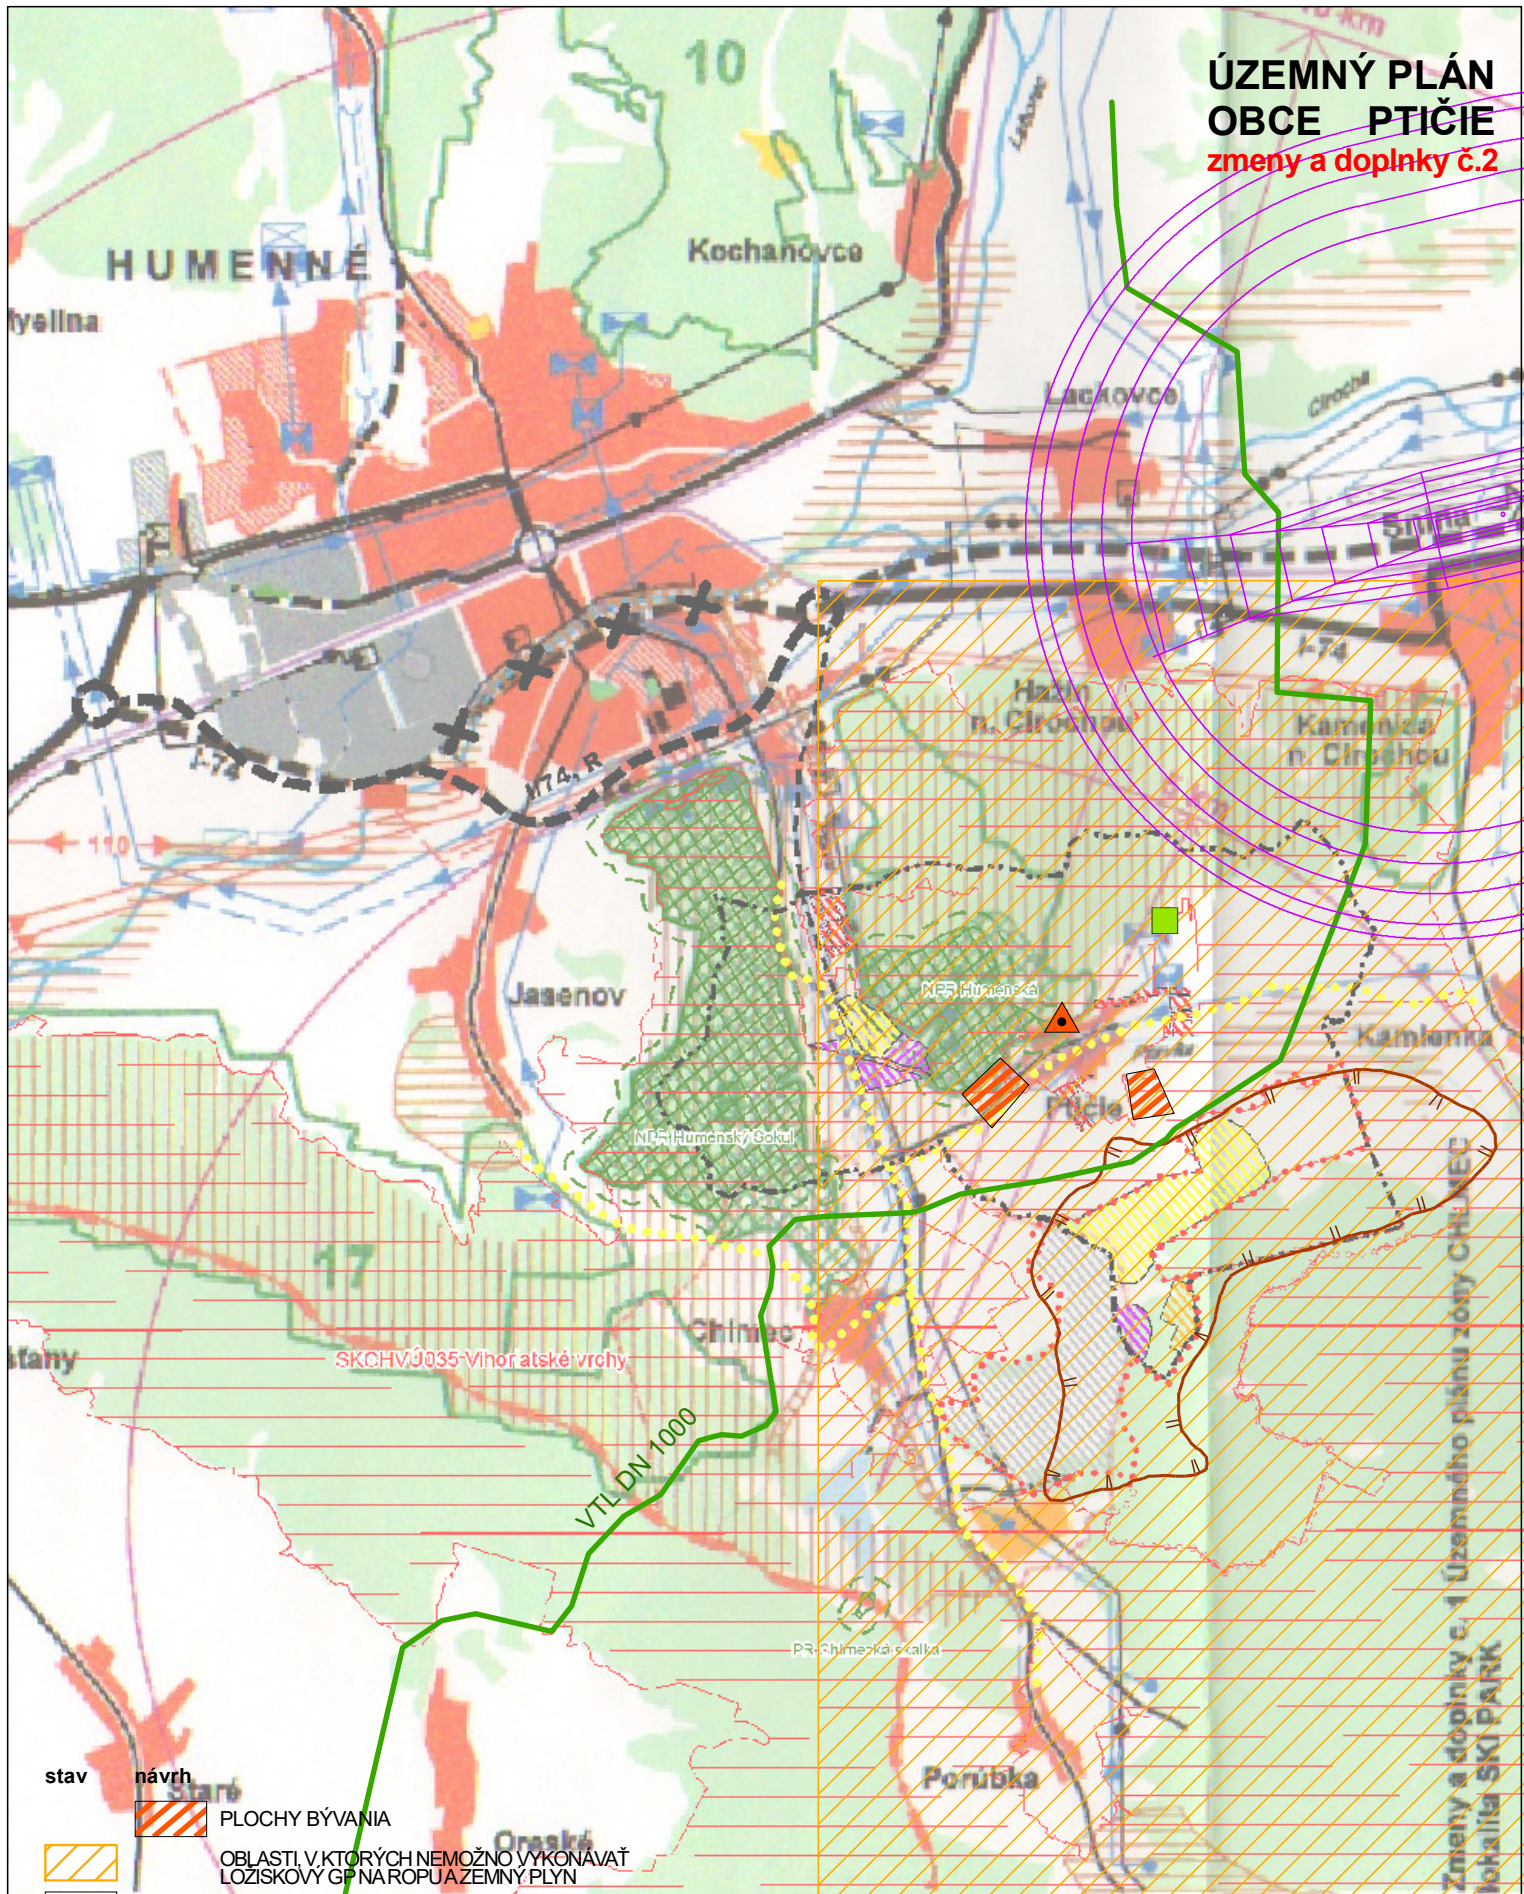

č. výkresu
6

objednávateľ:	Obec Ptičie
spracovateľ:	ing. arch. Viktor Malinovský
obsah výkresu:	ŠIRŠIE VZŤAHY
názov akcie:	ÚZEMNÝ PLÁN OBCE PTIČIE ZMENY A DOPLNKY Č.2
mierka 1:50 000	dátum: august 2021

Zmeny a doplnky č. 1 územného plánu zóny CHÝMEC
lokalita SKI PARK