

stav návrh

- HRANICA ZASTAVANÉHO ÚZEMIA
- POZEMKY RODINNÝCH DOMOV
- POZEMKY BYTOVÝCH DOMOV
- VEREJNÁ ZELEŇ
- ZÁHRADY



VTL PLYNOVOD

OCHRANNÉ PÁSMA VŠETKÝCH DRUHOV


BEZPEČNOSTNÉ PÁSMO VTL PLYNOVODU

ZOSUVNÉ ÚZEMIE

ÚZEMNÝ PLÁN OBCE PTIČIE

zmeny a doplnky č.2

schéma záväznej časti a
verejnoprospešných stavieb

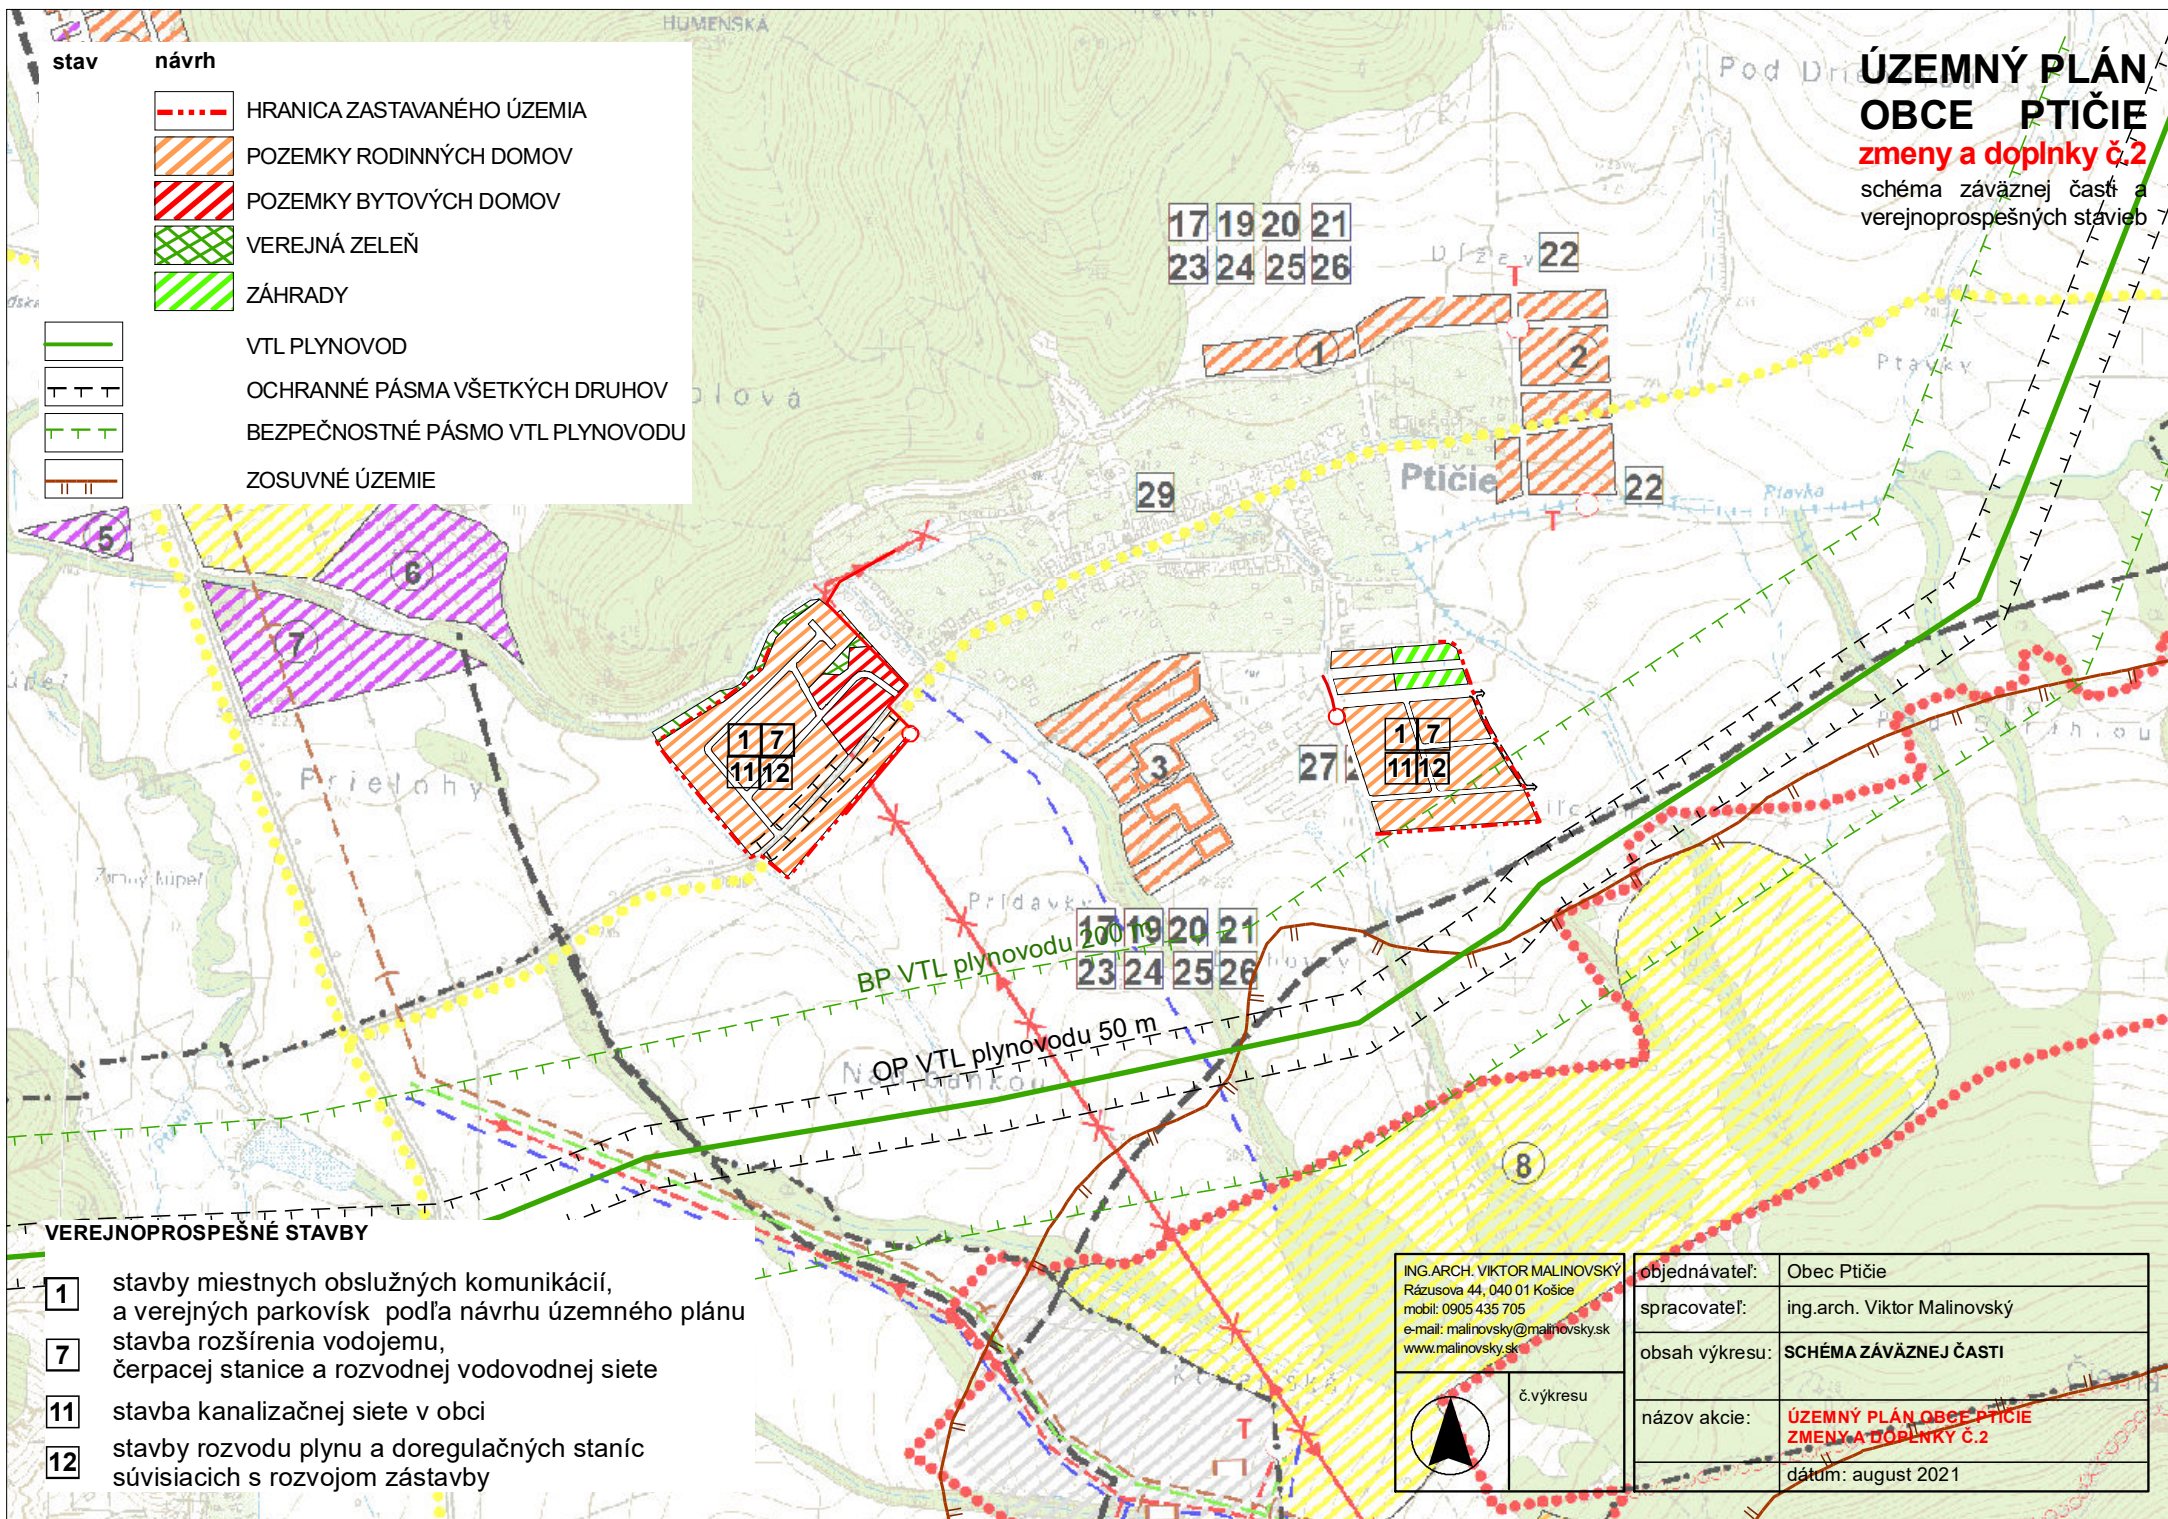

VEREJNOPROSPEŠNÉ STAVBY

- 1** stavby miestnych obslužných komunikácií,
a verejných parkovísk podľa návrhu územného plánu
- 7** stavba rozšírenia vodojemu,
čerpacej stanice a rozvodnej vodovodnej siete
- 11** stavba kanalizačnej siete v obci
- 12** stavby rozvodu plynu a doregulačných staníc
súvisiacich s rozvojom zástavby

ING. ARCH. VIKTOR MALINOVSKÝ
Rázusova 44, 040 01 Košice
mobil: 0905 435 705
e-mail: malinovskyy@malinovskyy.sk
www.malinovskyy.sk



č. výkresu

objednávateľ:	Obec Ptičie
spracovateľ:	ing. arch. Viktor Malinovský
obsah výkresu:	SCHÉMA ZÁVÄZNEJ ČASTI
názov akcie:	ÚZEMNÝ PLÁN OBCE PTIČIE ZMENY A DOPLNKY Č.2
dátum:	august 2021