


1:5000

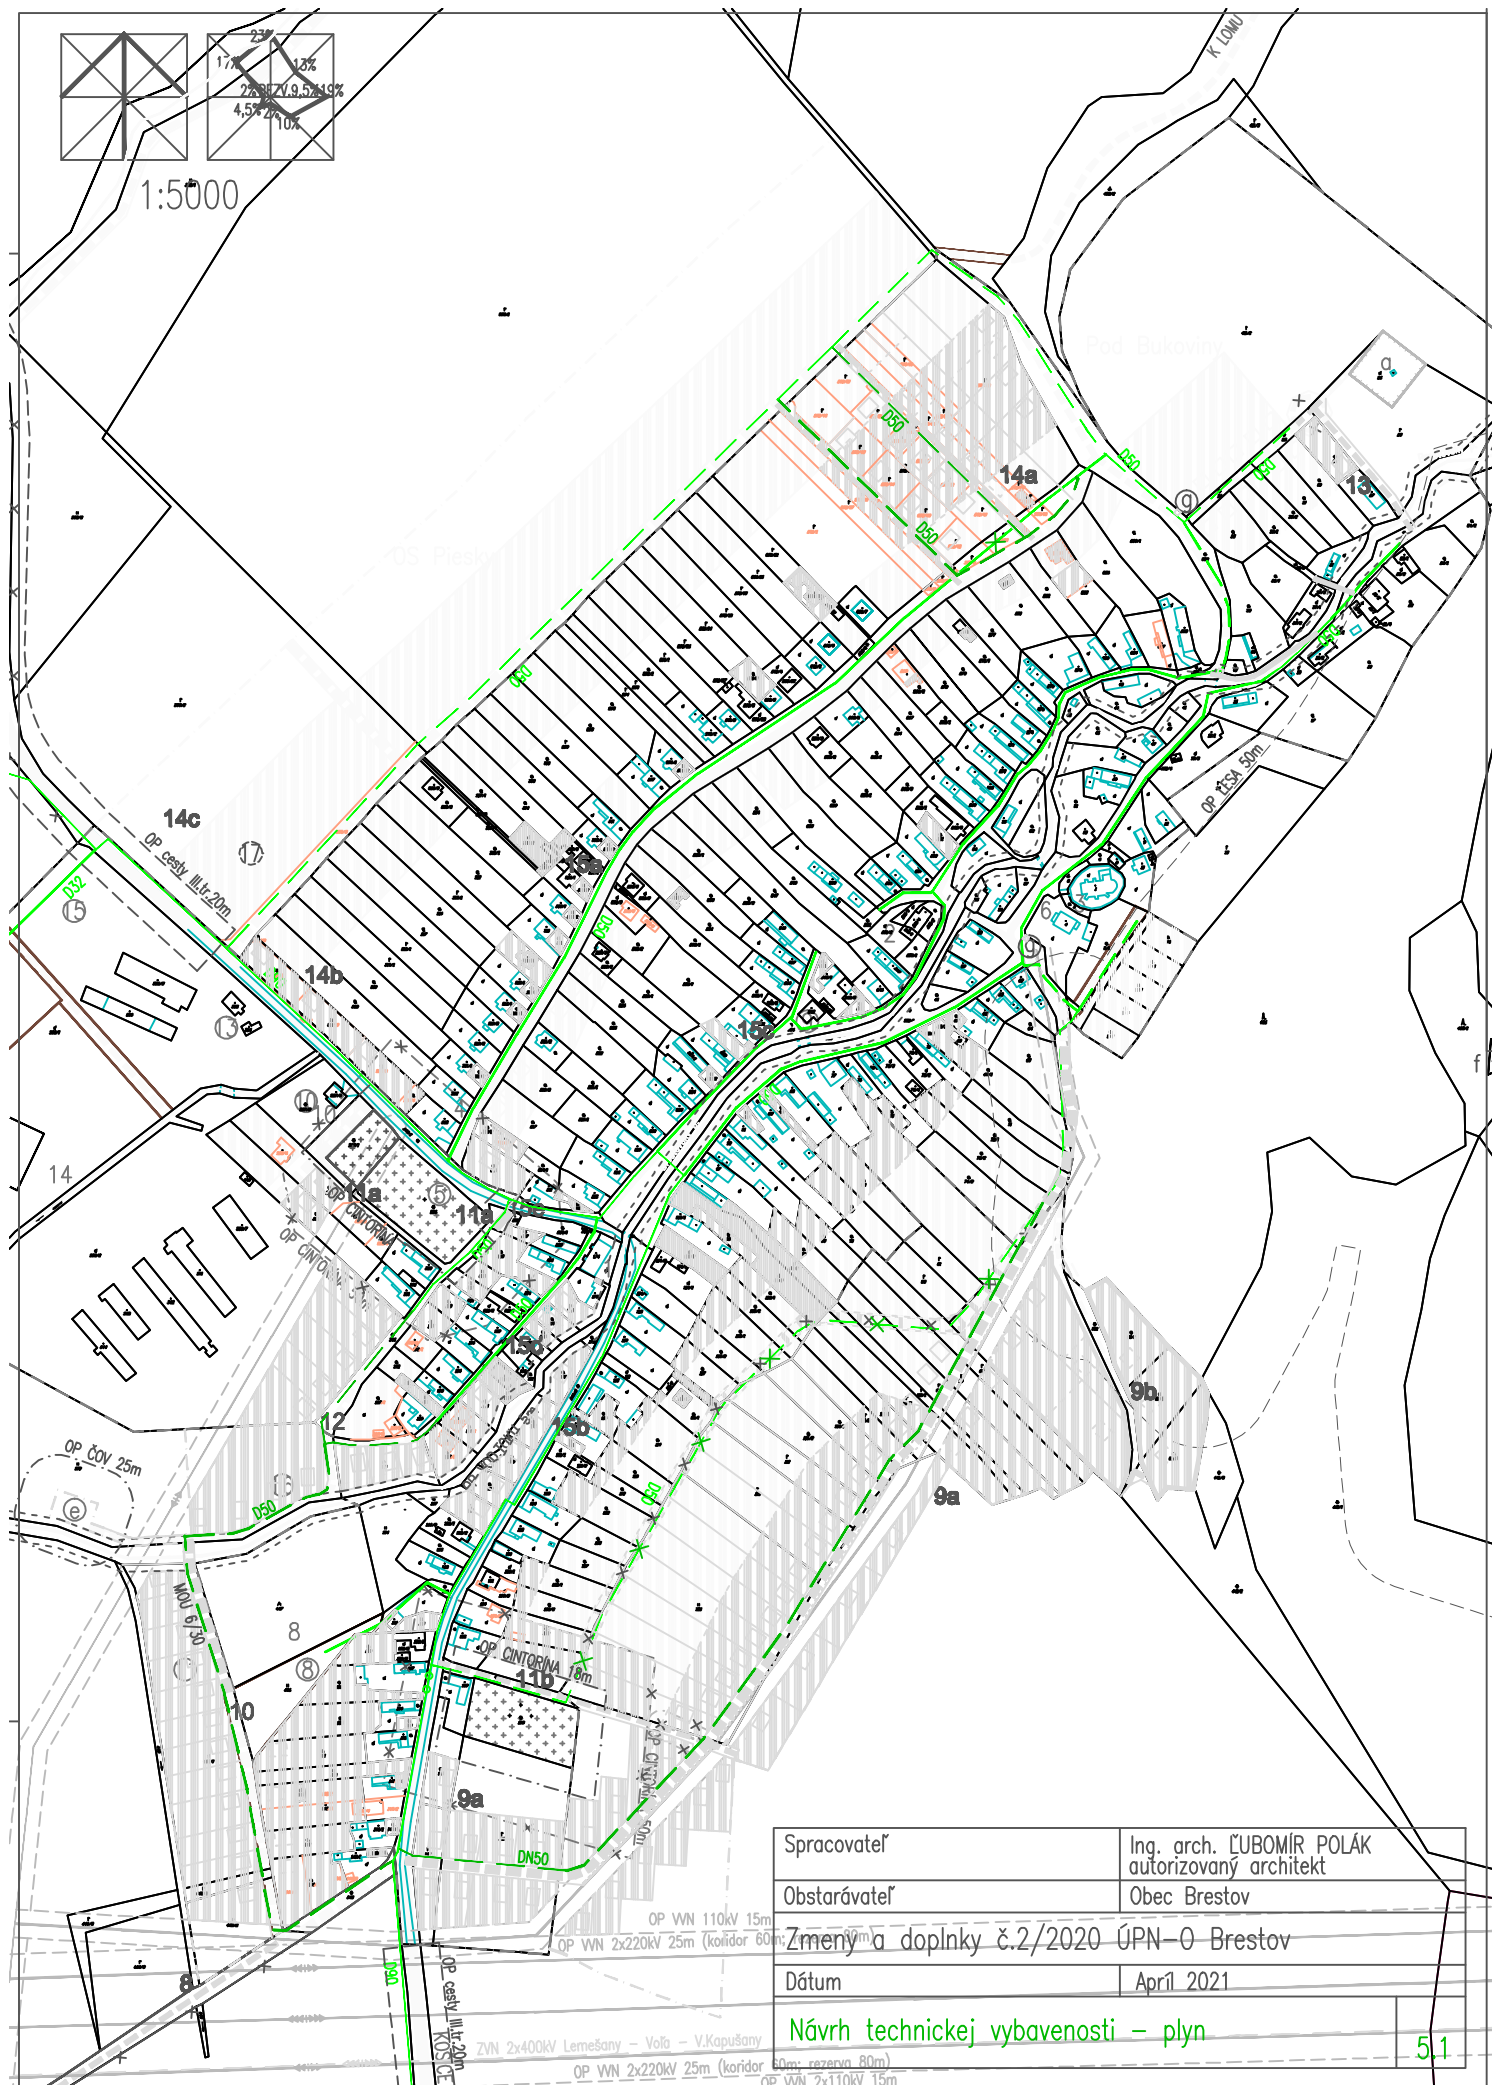

Spracovateľ	Ing. arch. ĽUBOMÍR POLÁK autorizovaný architekt
Obstarávateľ	Obec Brestov
Zmeny a doplnky č.2/2020 ÚPN-O Brestov	
Dátum	Apríl 2021
Návrh technickej vybavenosti – plyn	
51	