


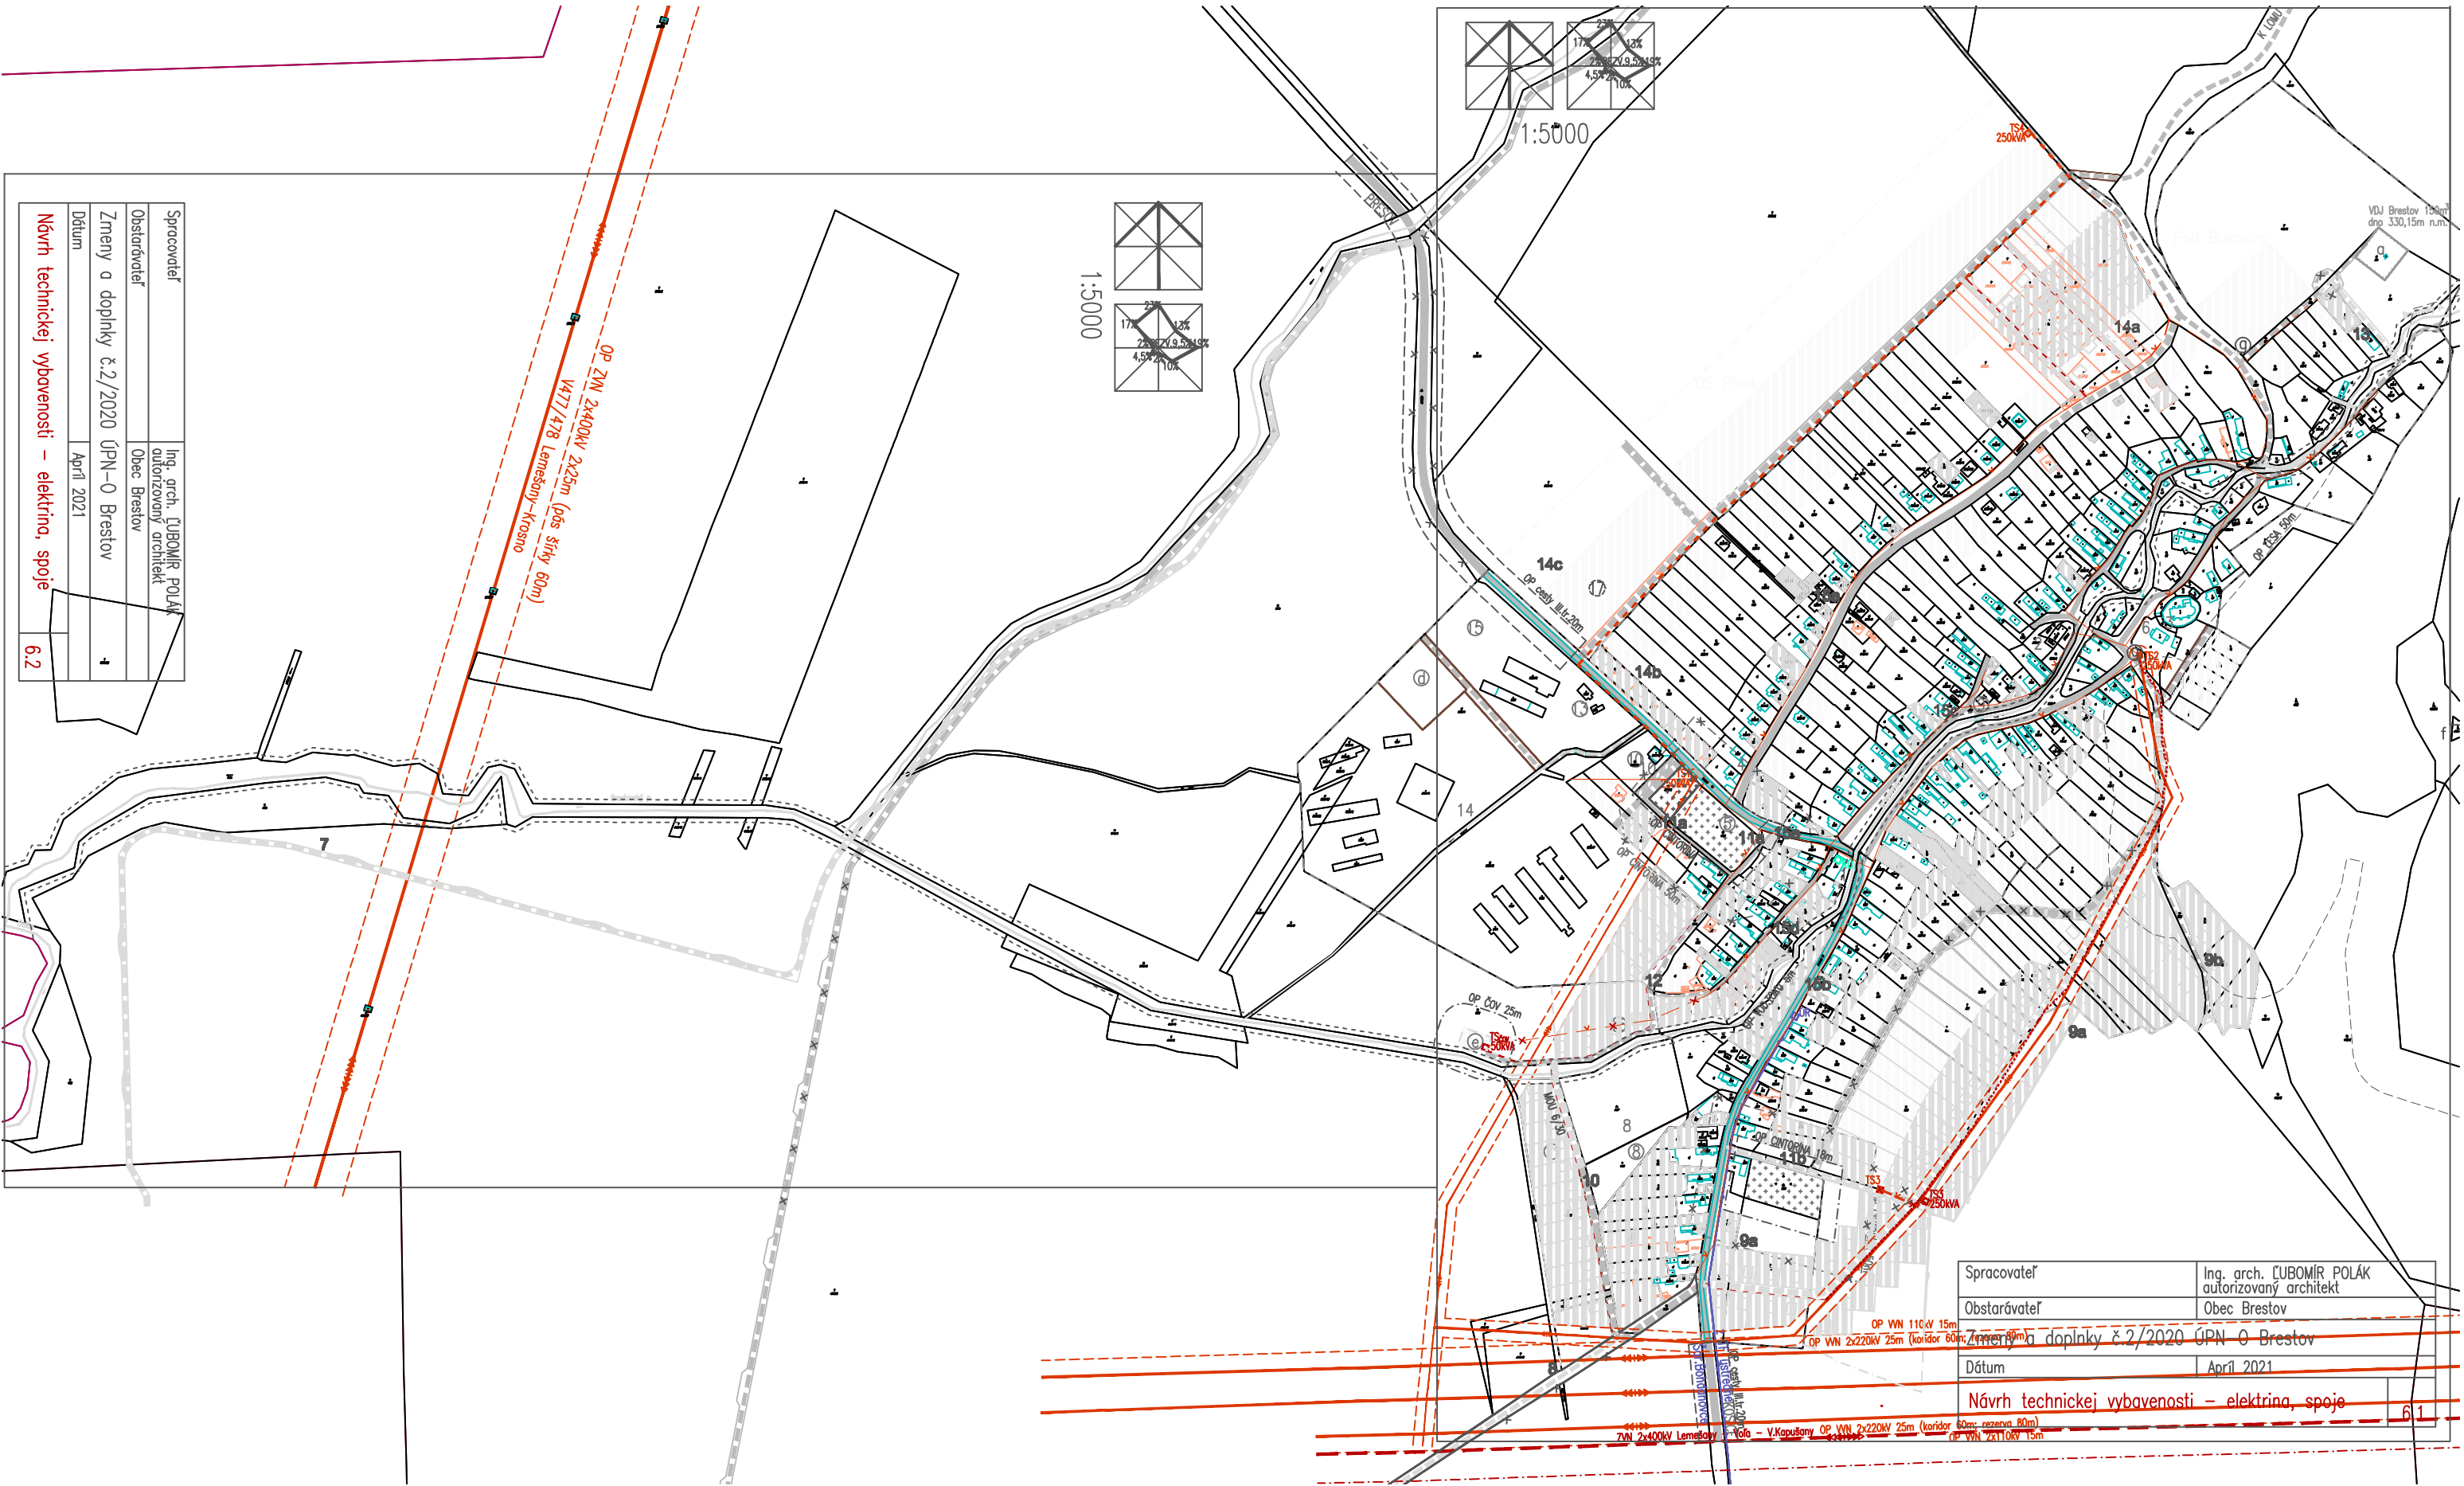

Spracovateľ	Ing. arch. ĽUBOMÍR POLÁK
Obstarávateľ	Obec Břestov
Zmeny a doplnky č.2/2020 ÚPN - O Břestov	1
Dátum	Apríl 2021
Návrh technickej vybavenosti - elektrina, spoje	6.2

Spracovateľ	Ing. arch. ĽUBOMÍR POLÁK
Obstarávateľ	Obec Břestov
Zmeny a doplnky č.2/2020 ÚPN - O Břestov	1
Dátum	Apríl 2021
Návrh technickej vybavenosti - elektrina, spoje	6.1