


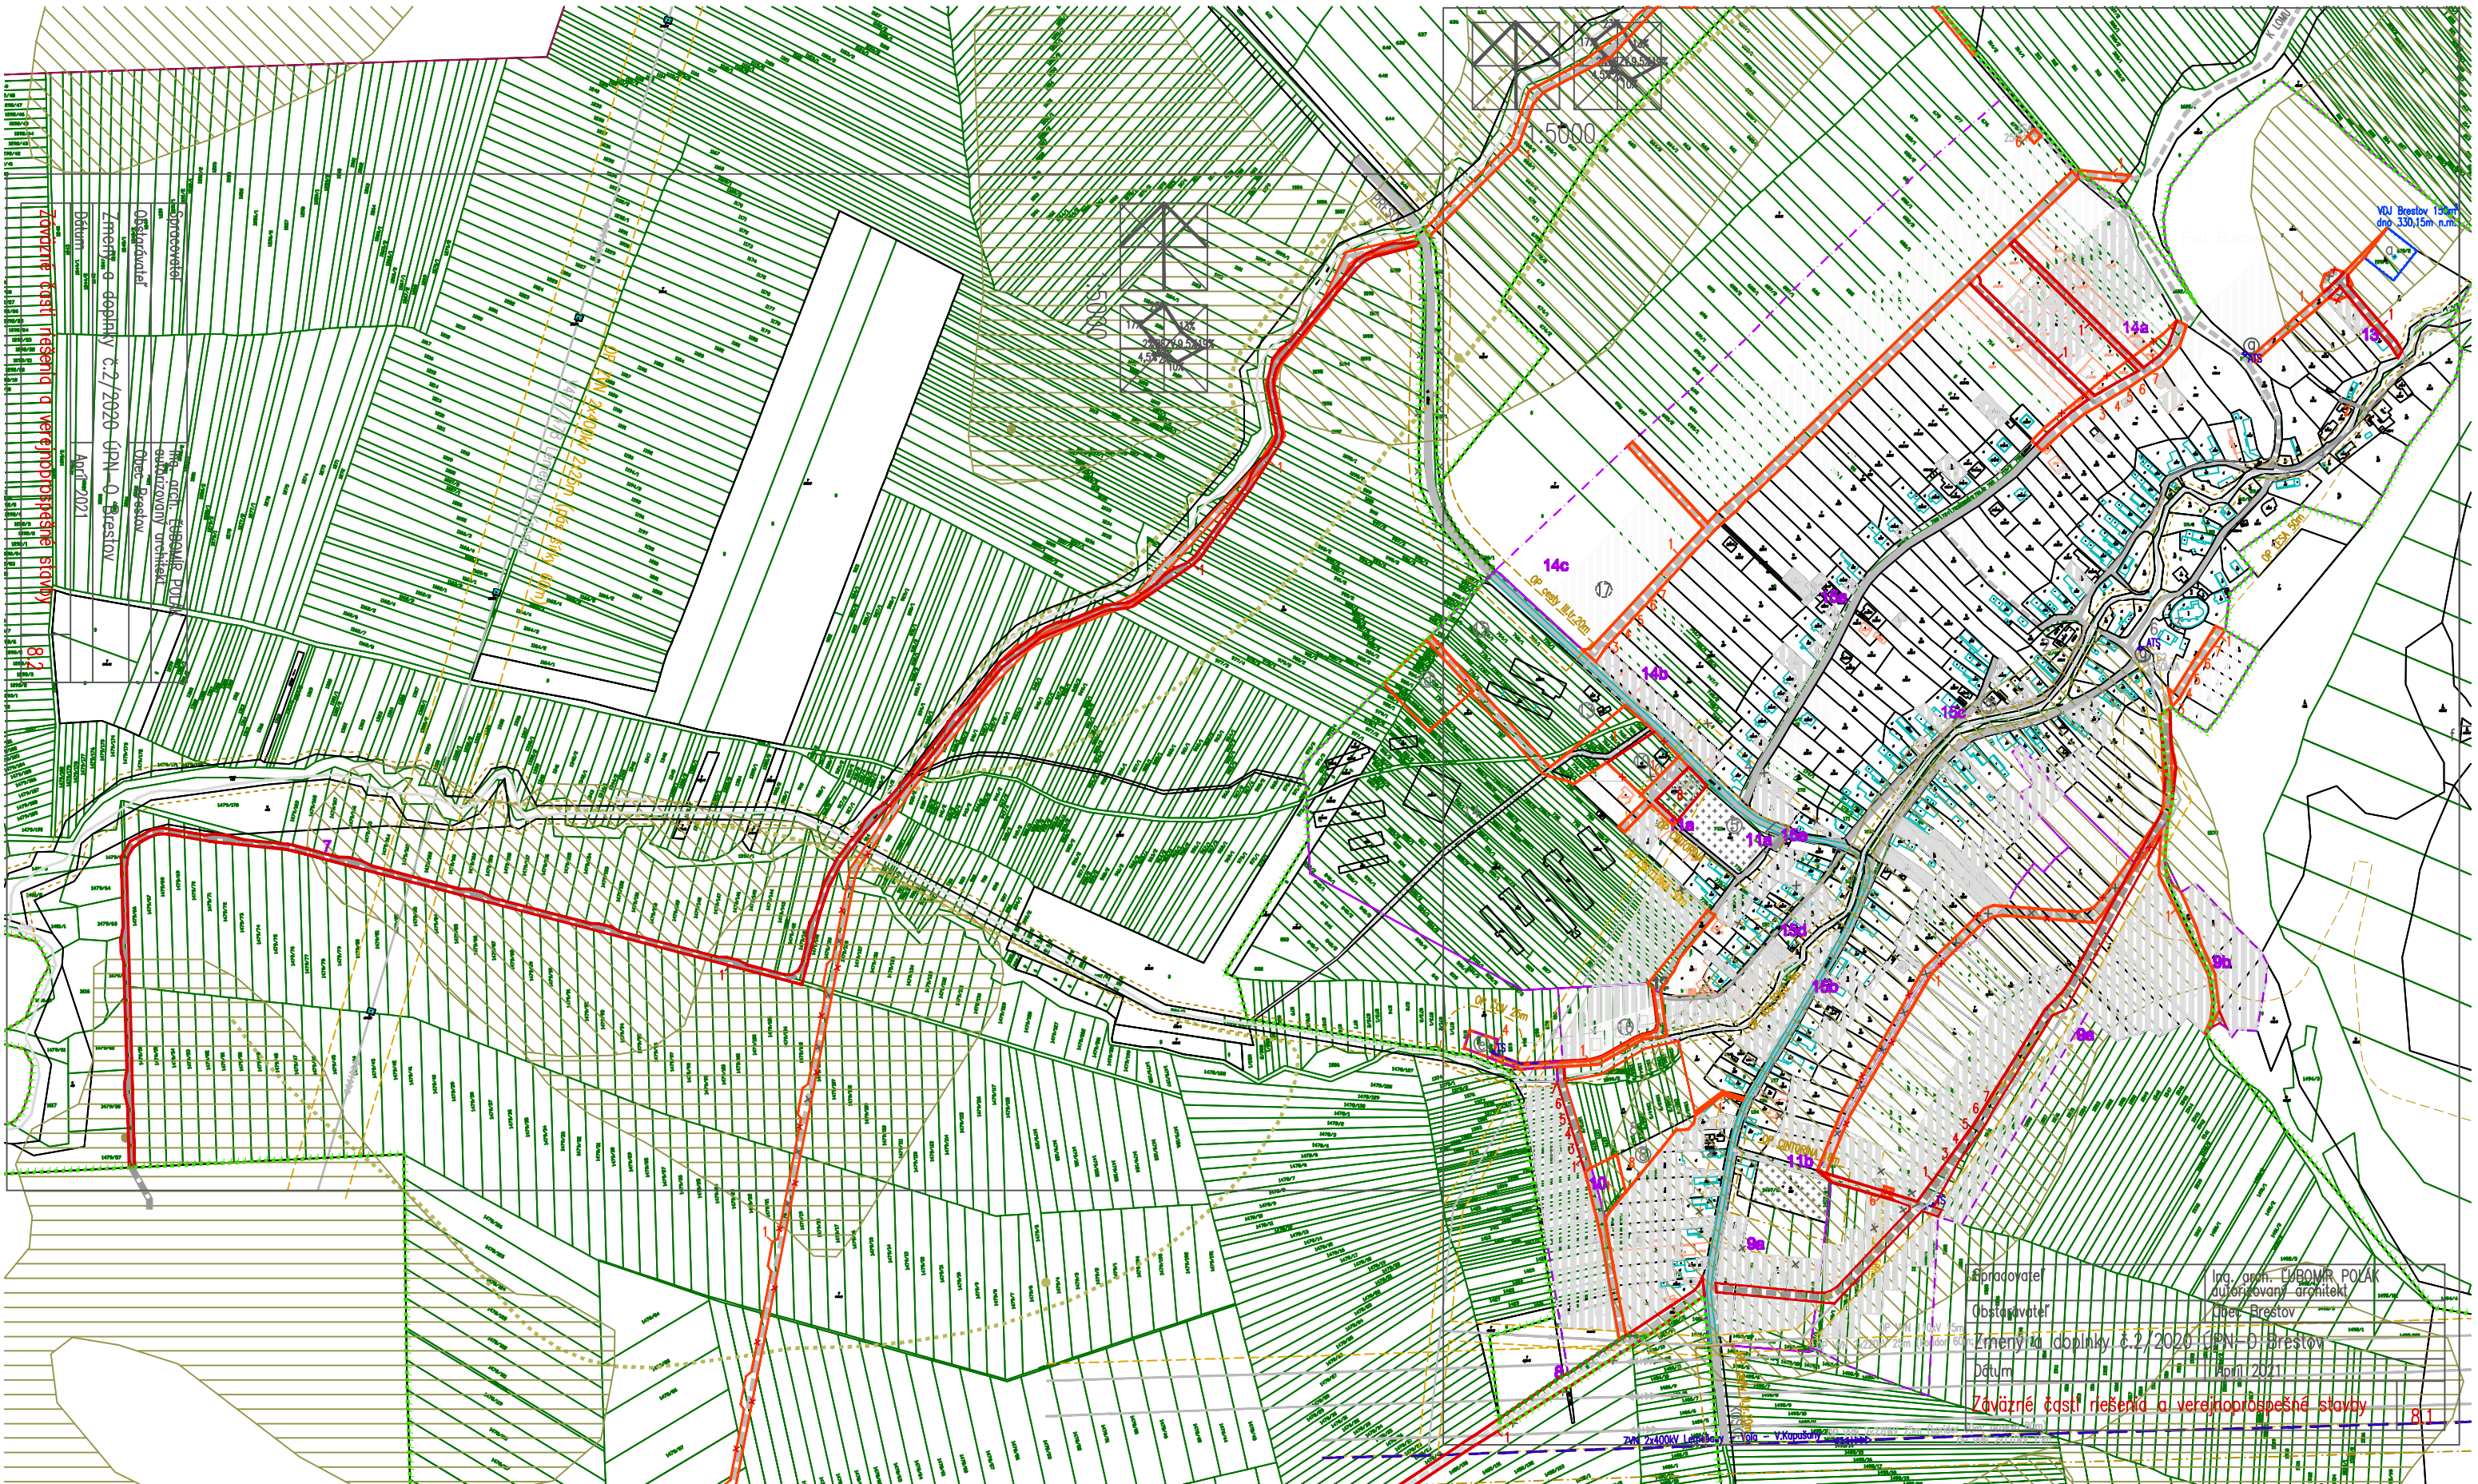

Záväzná časť riešenia a verejnoprospešné stavby

8.1

Obstarávateľ
Zmeny a doplnky č.2/2020 ÚPN-0-Brestov
Dátum: April 2021

Obstarávateľ
Zmeny a doplnky č.2/2020 ÚPN-0-Brestov
Dátum: April 2021

Spracovateľ
Obstarávateľ
Zmeny a doplnky č.2/2020 ÚPN-0-Brestov
Dátum: April 2021
Záväzná časť riešenia a verejnoprospešné stavby

Ing. arch. ĽUBOMÍR POŽÁK
autorský projekt architekt
Brestov

8.1