


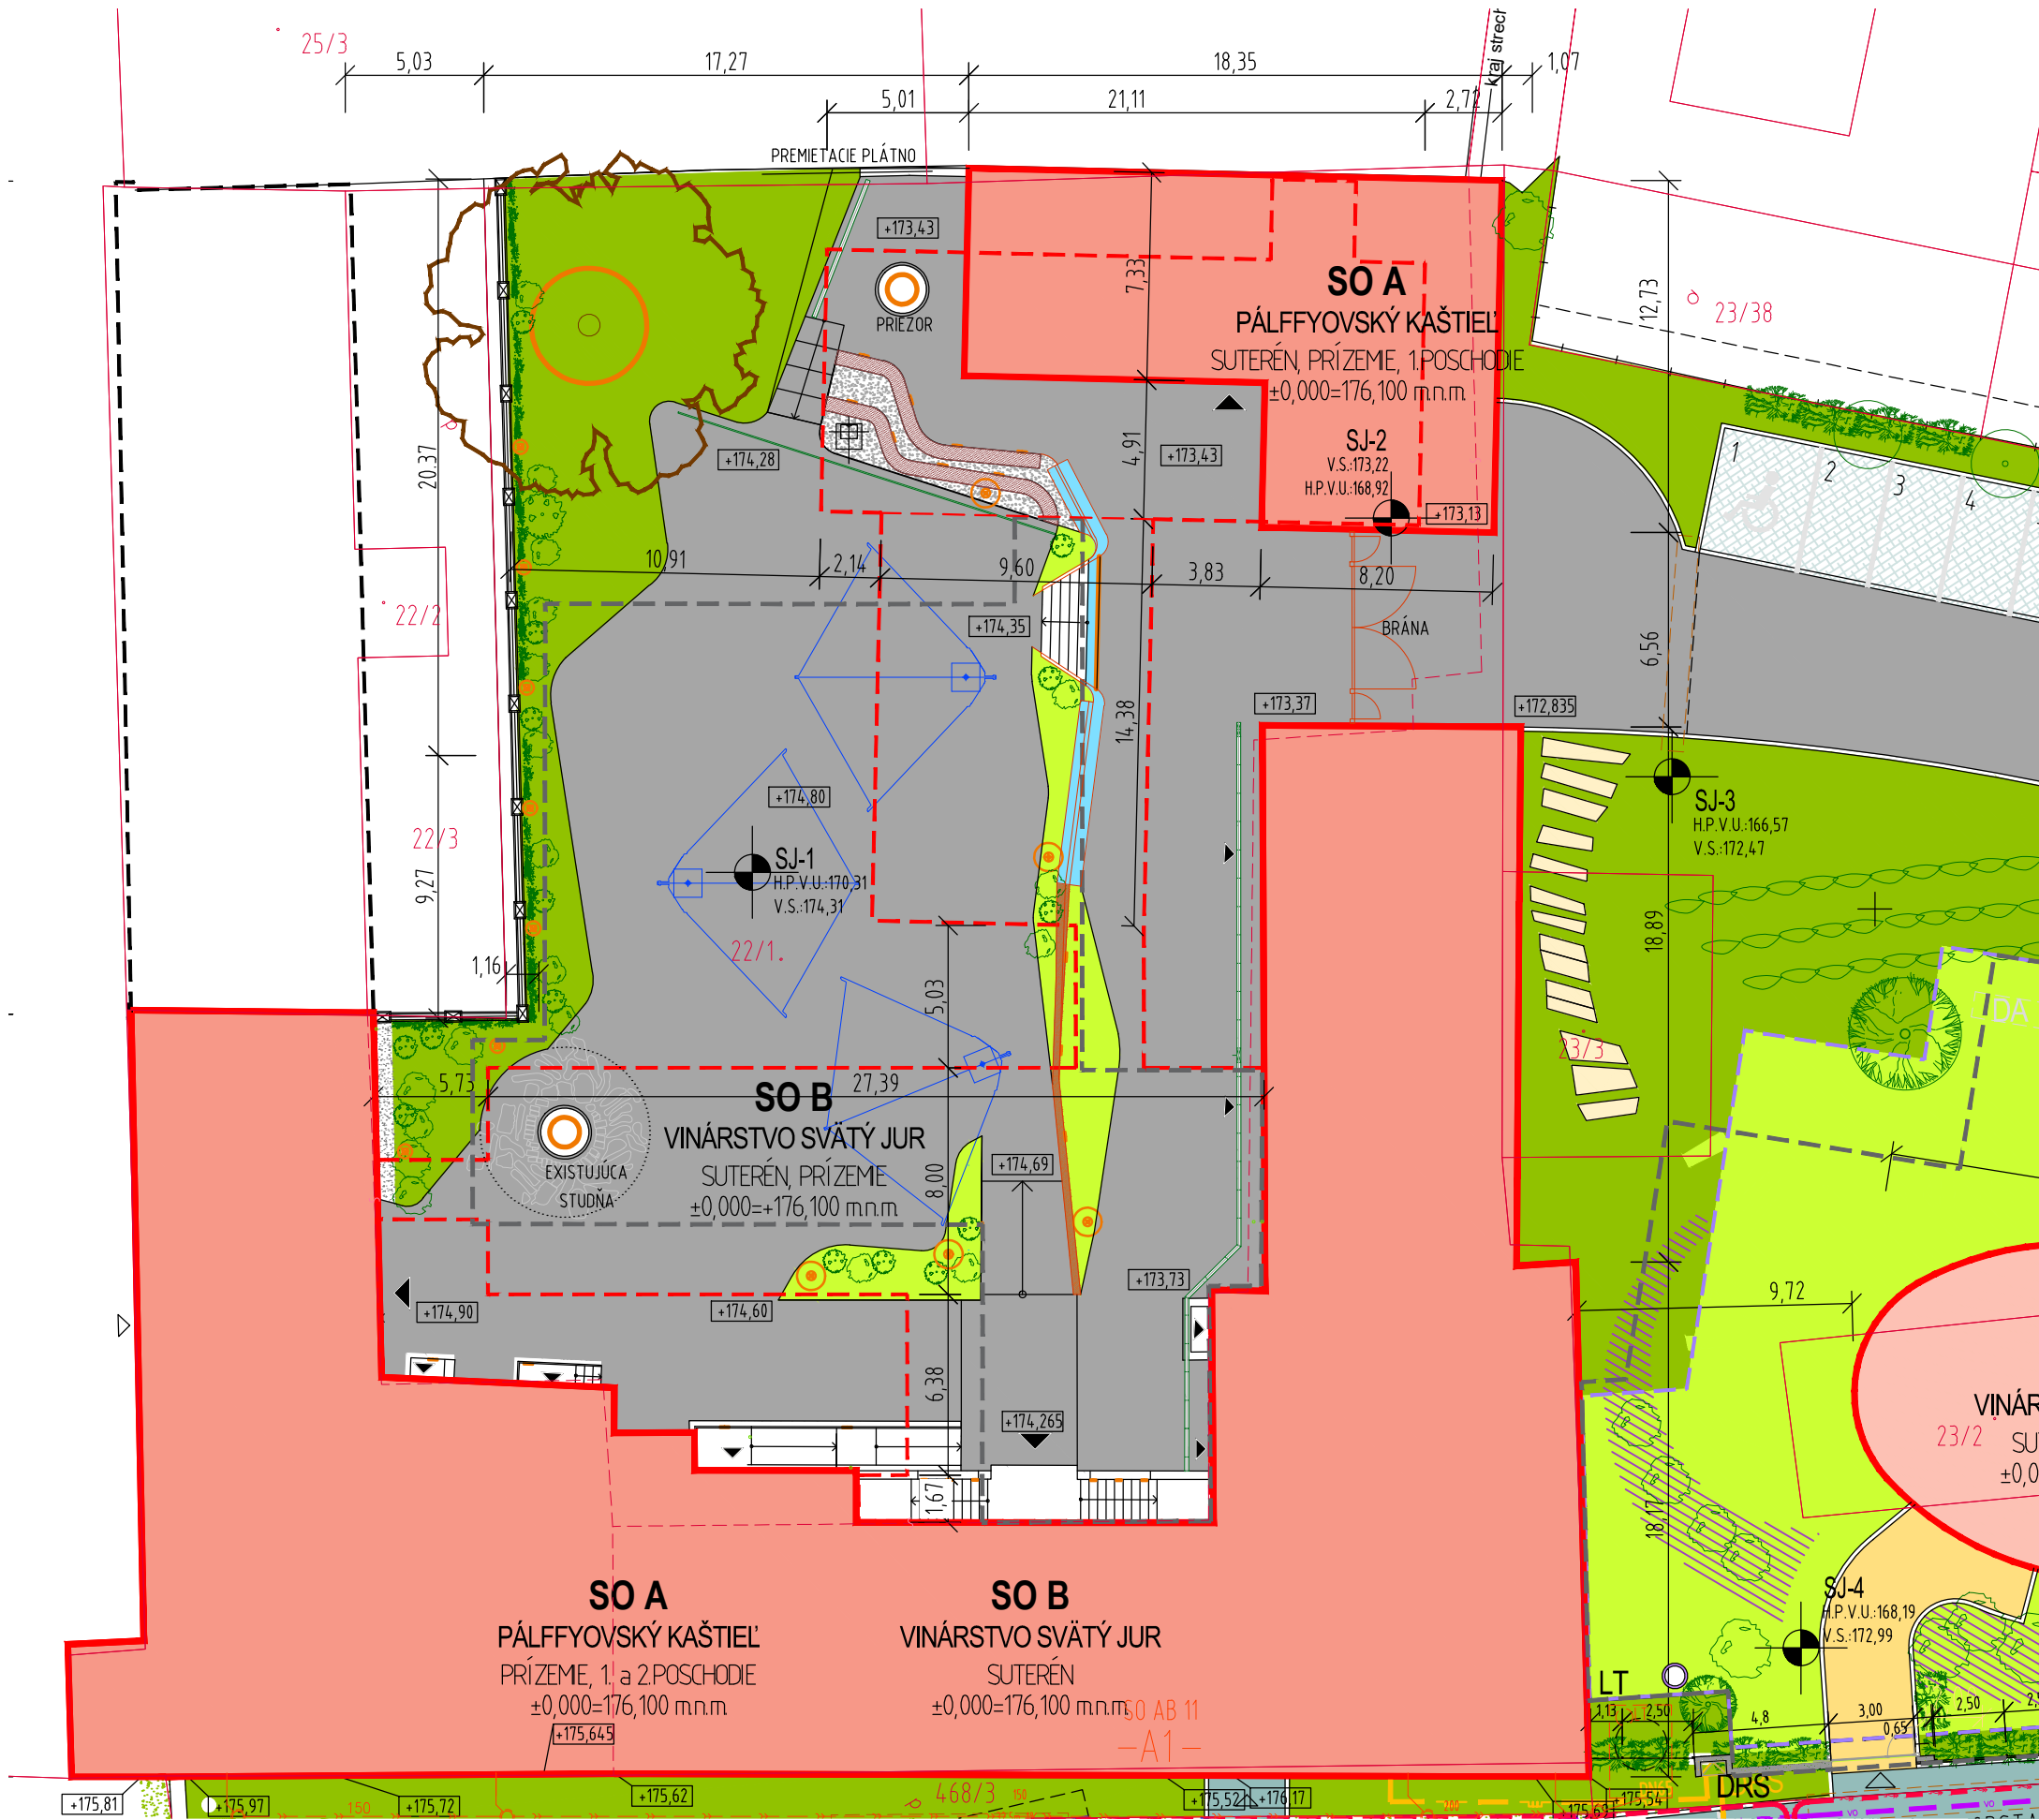

LEGENDA

LEGENDA GRAFICKÝCH ZNAČENÍ

	NADZEMNÉ ČASŤI OBJEKTU
	PODZEMNÉ ČASŤI OBJEKTU (ZSPD2)
	PODZEMNÉ ČASŤI OBJEKTU (DSP)
	HRANICA RIEŠENÉHO ÚZEMIA - VLASTNÍCTVO INVESTORA
	HRANICA RIEŠENÉHO ÚZEMIA MIMO VLASTNÍCTVA INVESTORA
	POLOHA SONDY IGP S PÔVODNÝM ZNAČENÍM, HPV A STANIČENÍM
	JESTVÚJUCA VZRSTLÁ ZELEŇ
	NAVRHOVANÉ STROMY
	NAVRHOVANÉ KRY
	POPIŇAVÉ RASTLINY
	TRVALKY, TRÁVY, PODOKRYVNÉ RASTLINY
	INTENZÍVNA ZELEŇ
	ZELENÉ PLOCHY NA RASTLOM TERÉNE (POZEMKY INVESTORA)

	SEDACIA PLOCHY - DREVO
	VODNÉ PRVKY (FONTÁNA)
	PRVKY Z CORTENU
	TENIACE PRVKY SUNSQUARE
	PRVKY OSVETLENIA
	SPEVNENÉ PLOCHY POCHÔDZNÉ (KAMENNÁ SOLAŽBA)
	SPEVNENÉ PLOCHY POCHÔDZNÉ A OBČASNE POJAZDNÉ (KAMENNÁ DLAŽBA)

±0,000 = 176,100 mn.m. bpv

000	07/2021	ING. PETER KOPČÁK	ZÁKLADNÁ VERZIA
REVÍZIA	DÁTUM	VYPRACOVAL	POPS ZMENY

NÁZOV ZÁKAZKY	OBNOVA PÁLFFYOVSKÉHO KAŠTIEL'A
MESTO STAVBY	PROSTREDNÁ 49/13, 900 21 SVÄTÝ JUR, k.ú. SVÄTÝ JUR, p.č. 22/1, 23/2, 23/3, 23/4, 468/3

STAVEBNÍK	PÁLFFYOVSKÝ KAŠTIEL', A.S.
	PROSTREDNÁ 49/13 900 21 SVÄTÝ JUR

STUPEŇ PROJEKTU	ZMENA STAVBY PRED DOKONČENÍM
ČASŤ PROJEKTU	SITUÁCIE
HLAVNÝ INŽINIER PROJEKTU	ING. PETER KOPČÁK
GENERÁLNY PROJEKTANT	GFI, a.s. BRNĽANSKÁ 49 811 04 BRATISLAVA, SLOVAK REPUBLIC TEL.: +421 (0)2 3214 1901 gfi@gfi.sk www.gfi.sk
ZODPOVEDNÝ PROJEKTANT ČASŤI	ING. ARCH. PAVOL FRANKO
PROJEKTANT ČASŤI	GFI, a.s. BRNĽANSKÁ 49 811 04 BRATISLAVA, SLOVAK REPUBLIC
VYPRACOVAL	ING. MARTIN JANAČI

STAVEBNÝ OBJEKT	MERKA	DÁTUM
	1:250	07/2021
NÁZOV VÝKRESU	FORMÁT	SADA
	3x A4	
KÓD VÝKRESU	ZAKÁZKA	STUPEŇ
1601	PALK	ZSPD
OBJEKT	ČASŤ	ČÍSLO
C		002d
REVÍZIA	DOPLNOK	
000	000	