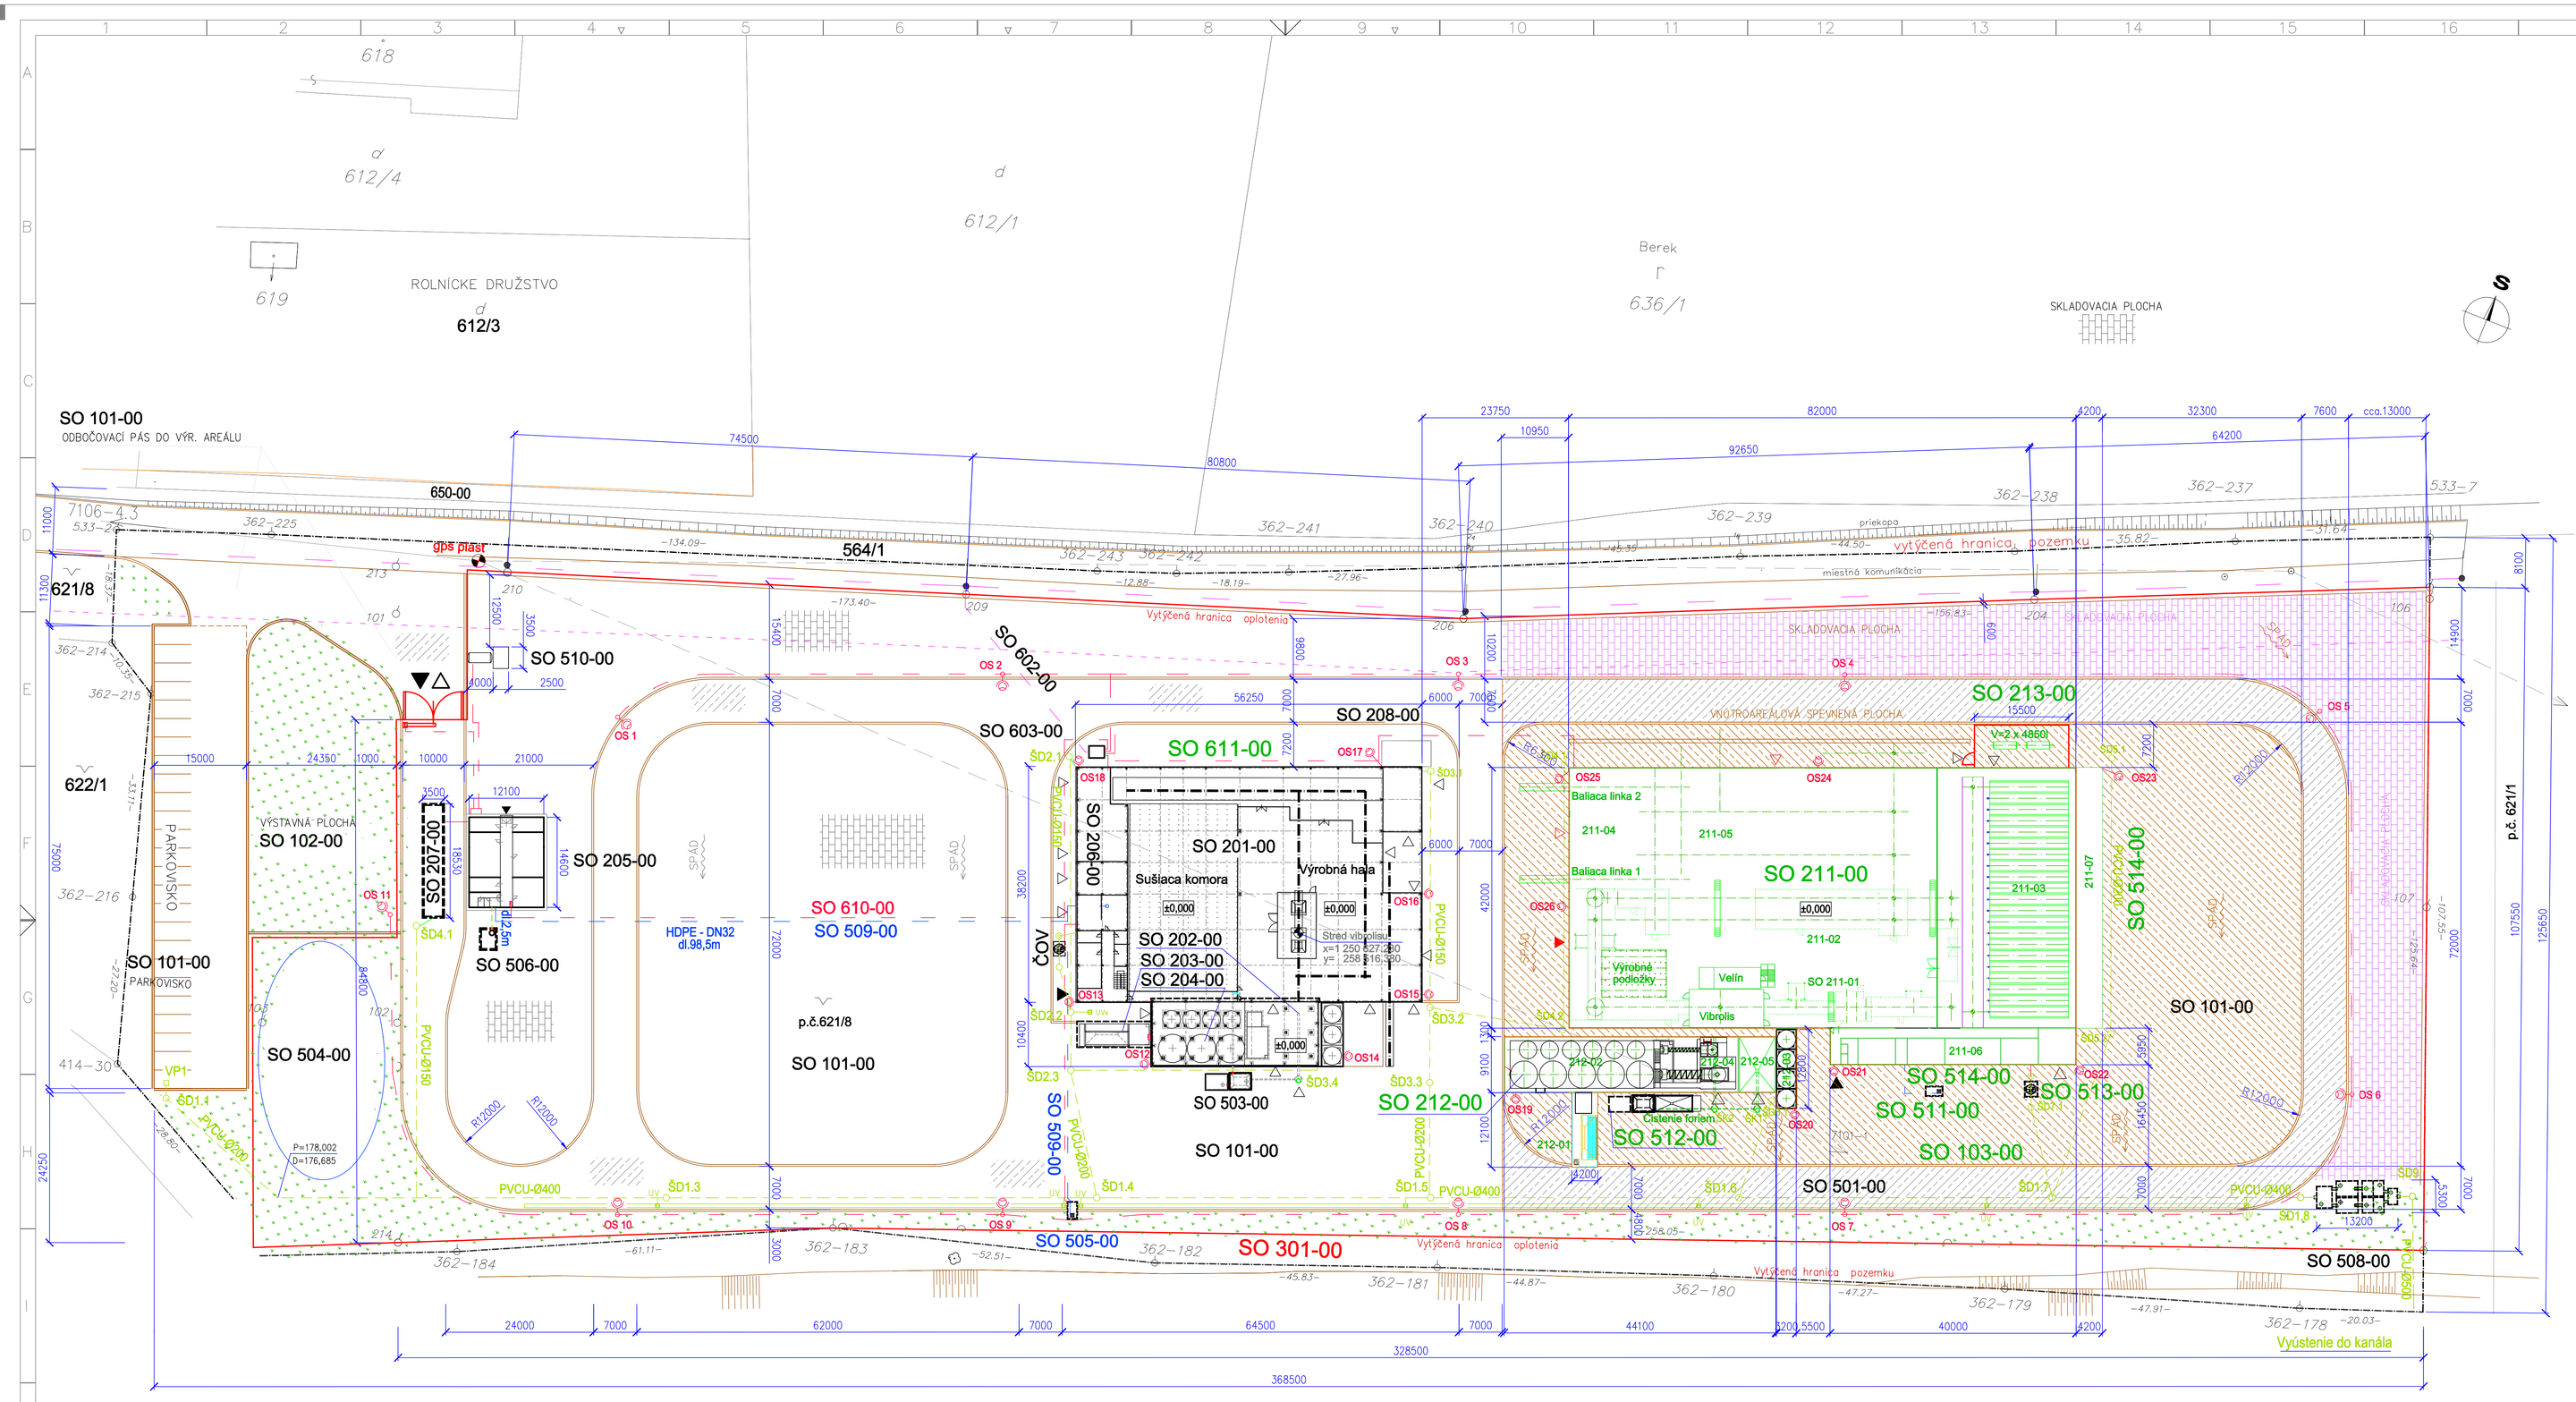
SO 101-00
ODBOČOVACÍ PÁS DO VÝR. AREÁLU
ROLNÍCKE DRUŽSTVO
612/3
612/4
612/1
619
636/1
Berek
SKLADOVACIA PLOCHA
650-00
564/1
621/8
622/1
SO 510-00
SO 602-00
SO 603-00
SO 208-00
SO 611-00
SO 206-00
SO 201-00
Sušiaca komora
Výrobná hala
SO 202-00
SO 203-00
SO 204-00
SO 503-00
SO 212-00
SO 609-00
SO 213-00
SO 211-00
SO 514-00
SO 511-00
SO 513-00
SO 512-00
SO 103-00
SO 501-00
SO 508-00
SO 101-00
SO 207-00
SO 205-00
SO 506-00
SO 610-00
SO 509-00
SO 504-00
SO 505-00
SO 301-00
SO 102-00
VÝSTAVNÁ PLOCHA
PARKOVISKO
p.č.621/8
p.č. 621/1
HDPE - DN32
dl.98,5m
Vytýčená hranica oplotenia
Vytýčená hranica pozemku
vytýčená hranica pozemku
miestna komunikácia
priekopa
gps plast
Baliaca linka 1
Baliaca linka 2
Výrobné podložky
Veľín
Vibrolis
Cisterna farieb
Stred vibrolisu
x=1 250 527,280
y= 258 516,990
VNÚTROAREÁLOVÁ SPEVNENÁ PLOCHA
Vyústenie do kanála
PVCU-Ø200
PVCU-Ø150
PVCU-Ø400
PVCU-Ø250
PVCU-Ø200
PVCU-Ø200
PVCU-Ø200