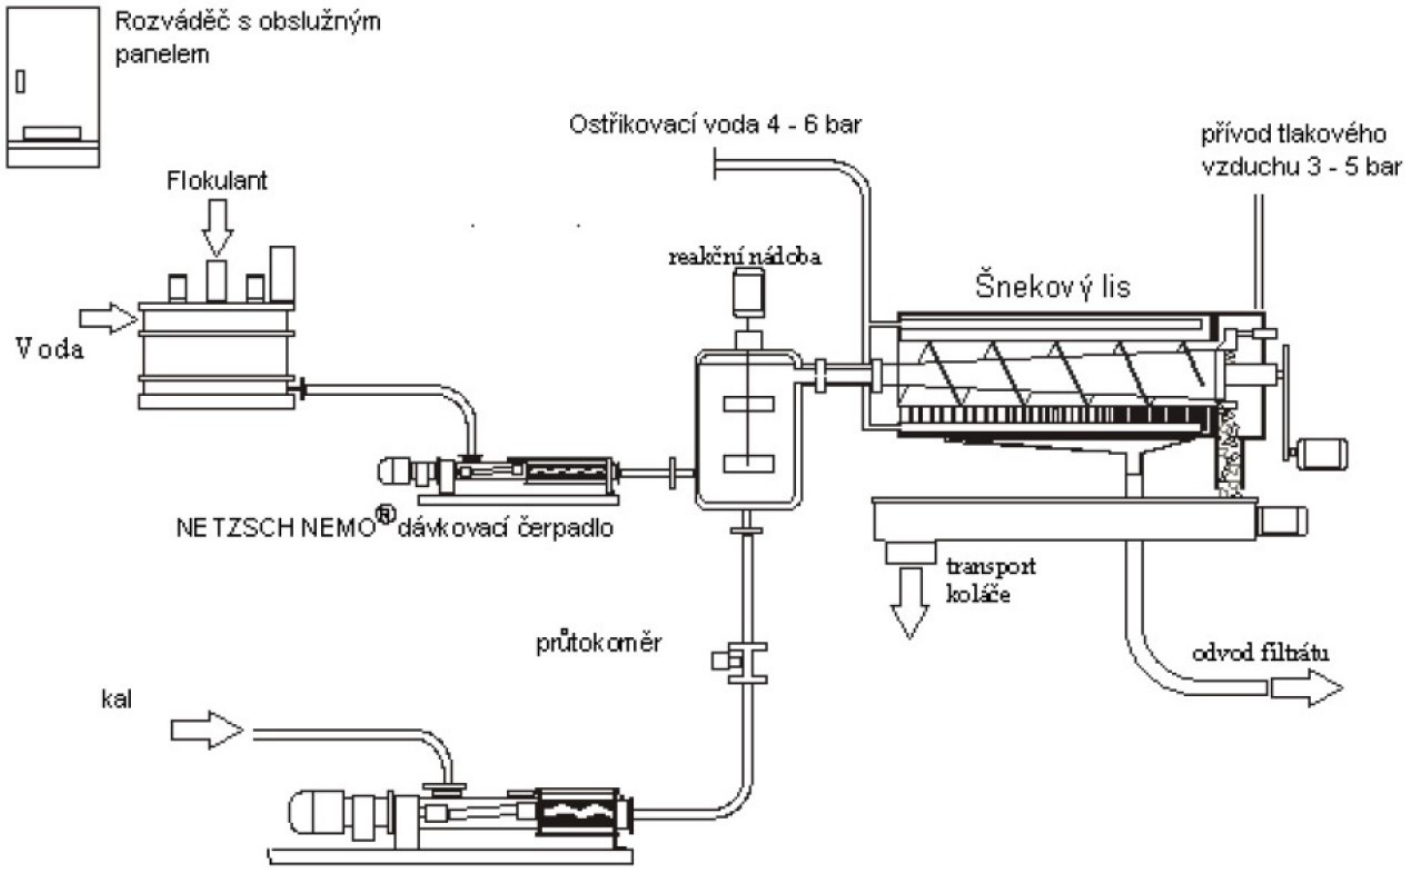


Príloha č. 2: Celkový prehľad /schéma/ odvodňovacieho zariadenia