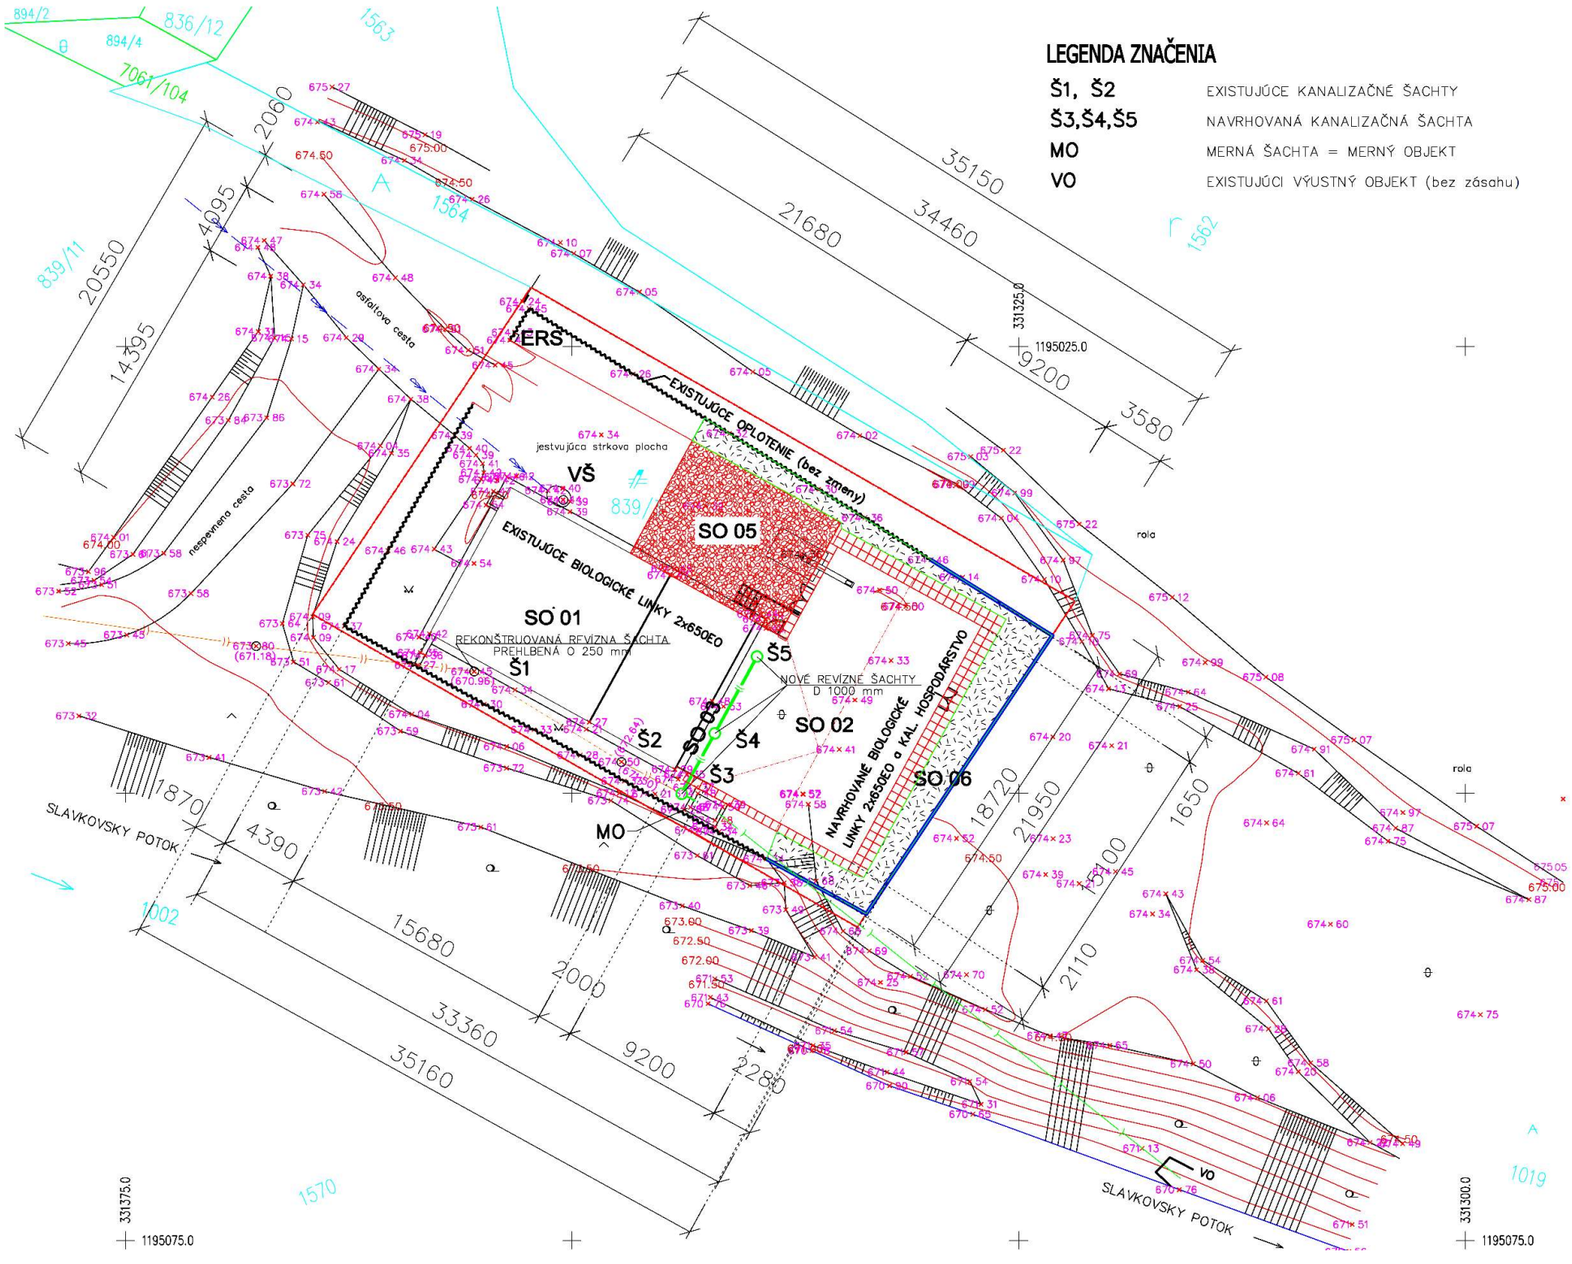


STAVEBNÉ OBJEKTY

SO 01 Stavebné úpravy prevádzkovej budovy č.1
SO 02 Prevádzková budova č.2
SO 03 Potrubné areálové prepojenia
SO 05 Spevnené plochy a terénne úpravy
SO 06 Oprava oplotenia

PREVÁDZKOVÉ SÚBORY

PS 01 Mechanické predčistenie a čerpacia stanica
PS 02 Biologické čistenie 3. linka
PS 03 Biologické čistenie 4. linka
PS 04 Kalové hospodárstvo
PS 05 Strojnotechnologickéelektro rozvody a MaR

LEGENDA:

- VODOVODNÁ PRÍPOJKA
- VEREJNÁ KANALIZÁCIA
- OBTOKOVÉ POTRUBIE
- JESTVUJÚCI ODTOK VYČISTENEJ VODY
- ODTOK VYČISTENEJ VODY Z NOVEJ PREVÁDZKY POTRUBIE PVCU DN 200 – 8,75 m, 3 ks REVÍZNA ŠACHTA
- REVÍZNA KANALIZAČNÁ ŠACHTA REKONŠTRUOVANÁ
- REVÍZNA KANALIZAČNÁ ŠACHTA NOVÁ
- VEREJNÉ VZDUŠNÉ VEDENIE
- NN PODZEMNÁ PRÍPOJKA
- POZEMOK INVESTORA – STAVEBNÍKA 770,6 m2
- JESTVUJÚCE OPLOTENIE – 529,78 m2
- SO 06 OPRAVA OPLOTENIA – 135,75 m2 dl. 32,80 m
- JESTVUJÚCA ČOV SO 01 – 147,01 m2
- ROZŠÍRENIE ČOV – SO 02 PREVÁDZKOVÁ BUDOVA – 157,32 m2
- SO 05 SPEVNENÉ PLOCHY A TERÉNNE ÚPRAVY – KAMENINOVÁ VRSTVA 68,34 m2
- SO 05 SPEVNENÉ PLOCHY A TERÉNNE ÚPRAVY – OKAPOVÝ CHODNÍK š. 05 m – dl 17,0 m, š 1,0 m – dl 26,0 m
- SO 05 SPEVNENÉ PLOCHY A TERÉNNE ÚPRAVY – ZATRÁVNENIE

VŠ JESTVUJÚCA VODOMERNÁ ŠACHTA
ERS JESTVUJÚCA ELEKTRICKÁ ROZVODNÁ SKRIŇA

S
Z V
J

Vodo Kap – SK, s.r.o.
080 01 PREŠOV, JARKOVÁ 28, tel. 0905494527

DOKUMENTÁCIA NA STAVEBNÉ POVOLENIE

Kopírovanie a použitie pre iné účely môže byť len so súhlasom autora.

SADA Č.: □□□□□□□

STAVEBNÍK:	Obec VEĽKÝ SLAVKOV		
MIESTO STAVBY:	ČOV Veľký Slavkov	H. INŽ. PROJEKTU:	Ing. Pekarovič Marián
OKRES:	Poprad	ZODP. PROJEKTANT:	Ing. Pekarovič Marián
K.KLASIFIKÁCIA STAVBY:	2222	VYPRACOVAL:	Ing. Pekarovič Marián

SPRACOVATEĽ: Vodo Kap – SK, s.r.o.
Vykonávanie odbornej činnosti vo výstavbe: projektovanie vodohospodárskych stavieb, výrobných technologických zariadení

STAVBA:
„REKONŠTRUKCIA A ROZŠÍRENIE KAPACITY EXISTUJÚCEJ ČOV V OBCI VEĽKÝ SLAVKOV„

ČÍSLO ZÁKAZKY:	
DÁTUM:	05/2021
FORMÁT:	3xA4
PROJEKTOVÁ DOKUMENTÁCIA:	PD SP
MIERKA:	ČÍSLO PRÍLOHY:

PRÍLOHA: C2. PREHĽADNÁ SITUÁCIA

Príloha č. 1: Prehľadná situácia stavby v M = 1 : 350