


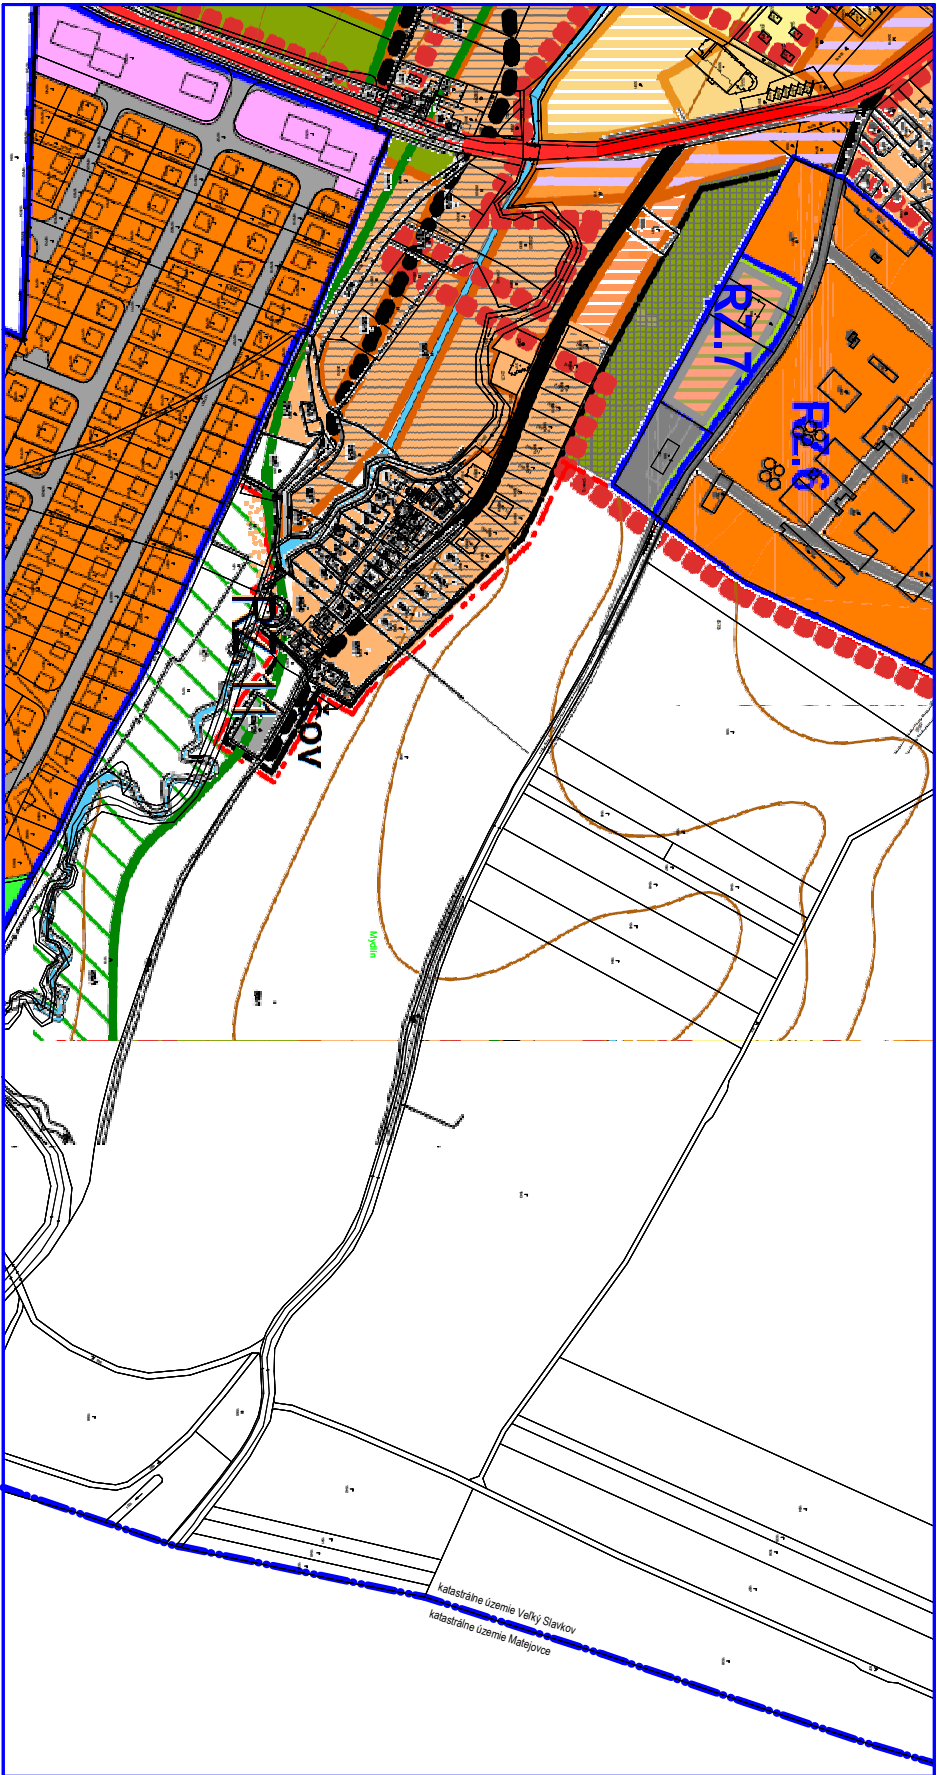

LEGENDA

STAV NÁVRH VÝHLAD

(podľa ZAD č.2, spracovateľ: Ing.arch. Dulík)

	plachty rodinných domov - IBV
	plachty - HBV
	plachty polynukleárne (bývanie, podnikanie, penzijnové ubytovanie)
	plachty rekreácie a športu, bývanie a občianskej výb.
	plachty zariadení poľnohospodárskej výroby
	plachty výroby, priemyslu a skladov, bežn. výševnosť
	izolačná zeleň
	verejná zeleň, doplnenie
	úrodnou architektúrou
	športové plachty

	ochranné pásmo hosp. dvora
	hranica ochranného pásma - CINTORIN
	ekostabilizácie plachty
	zberné komunikácie - štátna cesta
	miestne a oslužbné komunikácie, o parkovacie plachty
	hranica navrhovaných zmien a doplnkov 2009

	PLACHTY IBV	(podľa ZAD č. 6, spracovateľ: Ing.arch. Múranica)
	PLACHYDROBNEJ NEZAVADNEJ VÝROBY	
	MIESTNE OBSLUŽNÉ A PRÍSTUPOVÉ KOMUNIKÁCIE	
	KOMPOSTÁREŇ NA LKVIDÁCIU BIOLOGICKÝ	
	ROZLIŠTELENEHO ODPADU	
	ROZVOJOVÉ LOKALITY A ICH ZNAČENIE	

	PLACHY OBČANSKEJ VYBAVENOSTI	(podľa ZAD č.7, spracovateľ: Ing.arch. Kruliac)
	ROZVOJOVÉ LOKALITY A ICH OZNAČENIE	

	hranica zastavaného územia
	hranica katastrálneho územia

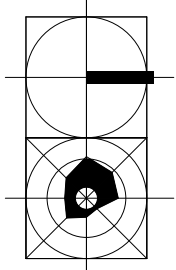


schéma umiestnenia výrezov

august 2021
znenie výkresu č. 3 platného ÚPN-O k 1.8.2021



ÚPN-O VEĽKÝ SLAVKOV

KOMPLEXNÝ URBANISTICKÝ NÁVRH
so zapracovaním doterajších Zmien a doplnkov