



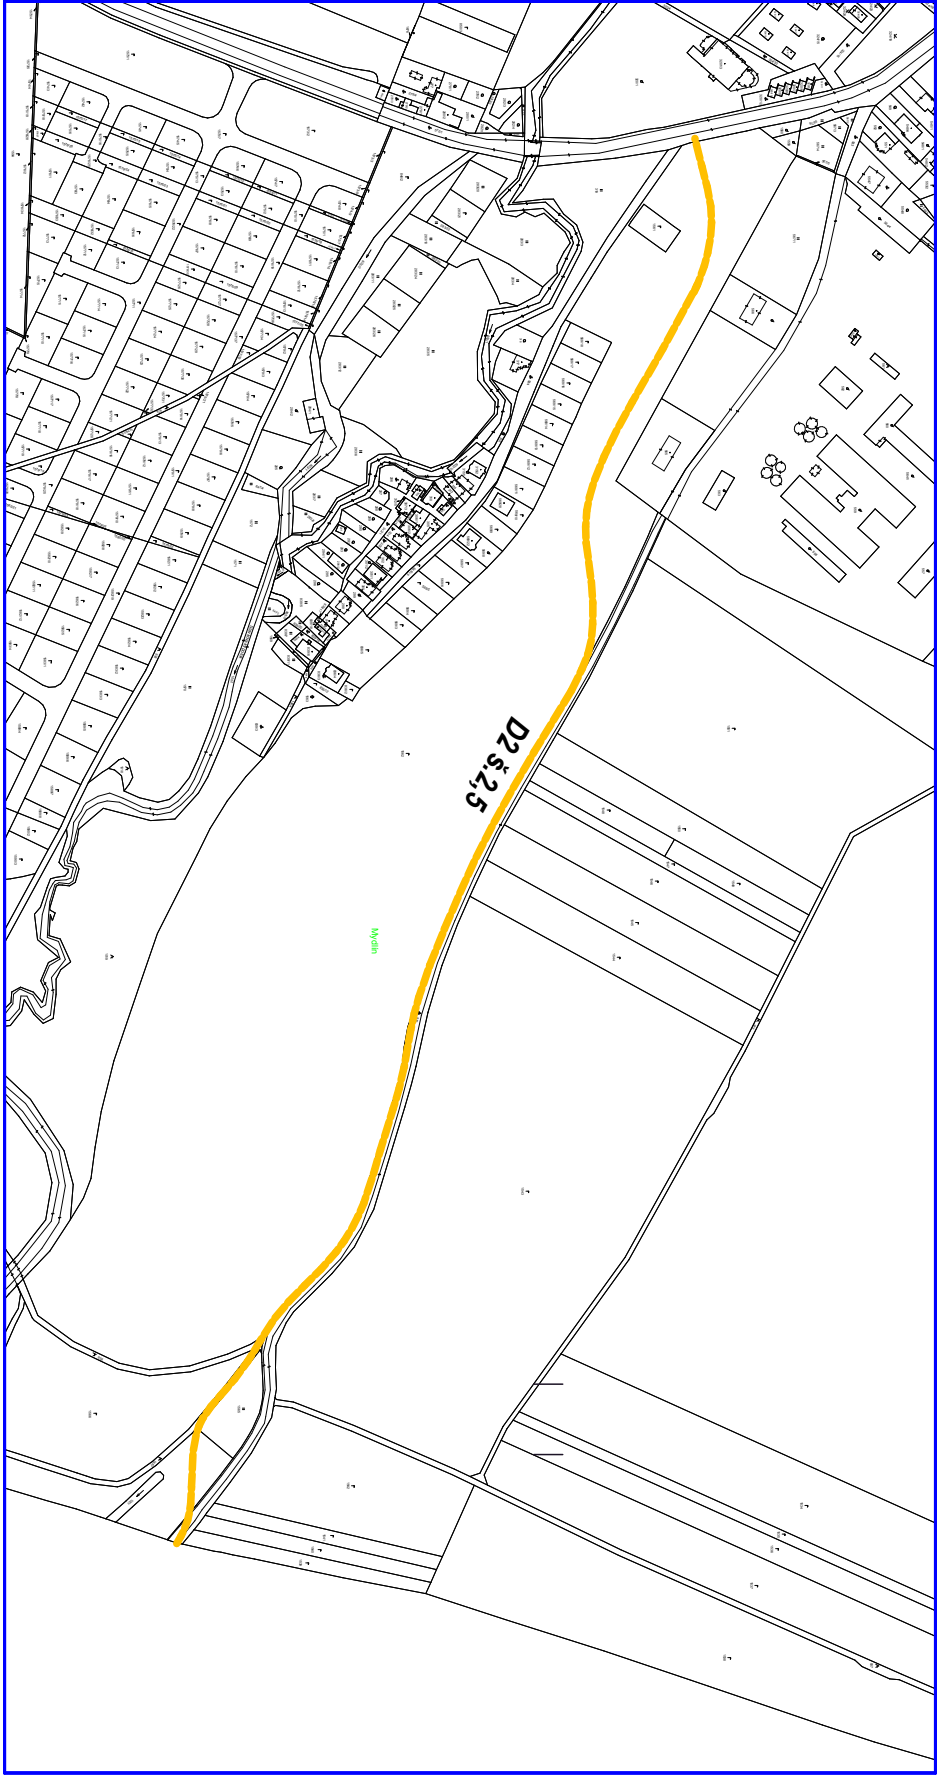

LEGENDA

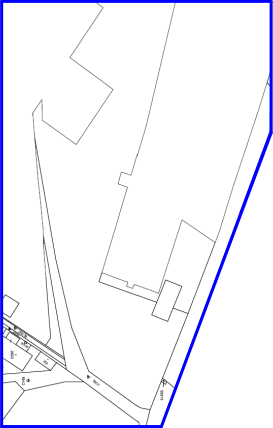

cyklistický chodník

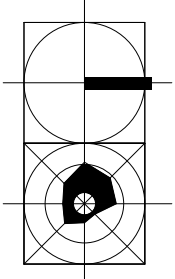


schéma umiestnenia výrezov

NÁVRH
ZMENA A DOPLNOK č.12
august 2021



ÚPN-O VEĽKÝ SLAVKOV

Obstarávateľ: OBEC VEĽKÝ SLAVKOV, Kof. Moráku 118, 059 91 Veľký Slavkov
Osoba odborné spôsobilá pre obstarávanie ÚPN a ÚPD: Ing. Emília Hladíková
Spracovateľ: Ing. arch. Mária Kollárová - architekt
VÝKRES RIEŠENIA
DOPRAVNEJ INFRAŠTRUKTÚRY

4

Ing. arch. Mária Kollárová - architekt

autorský projekt
IČO: 33 077 892, DIČ: 102652026, Trávnová 59/4, 058 01 Prievidza
e-mail: kollarova.architekt@gmail.com

M 1 : 5 000