


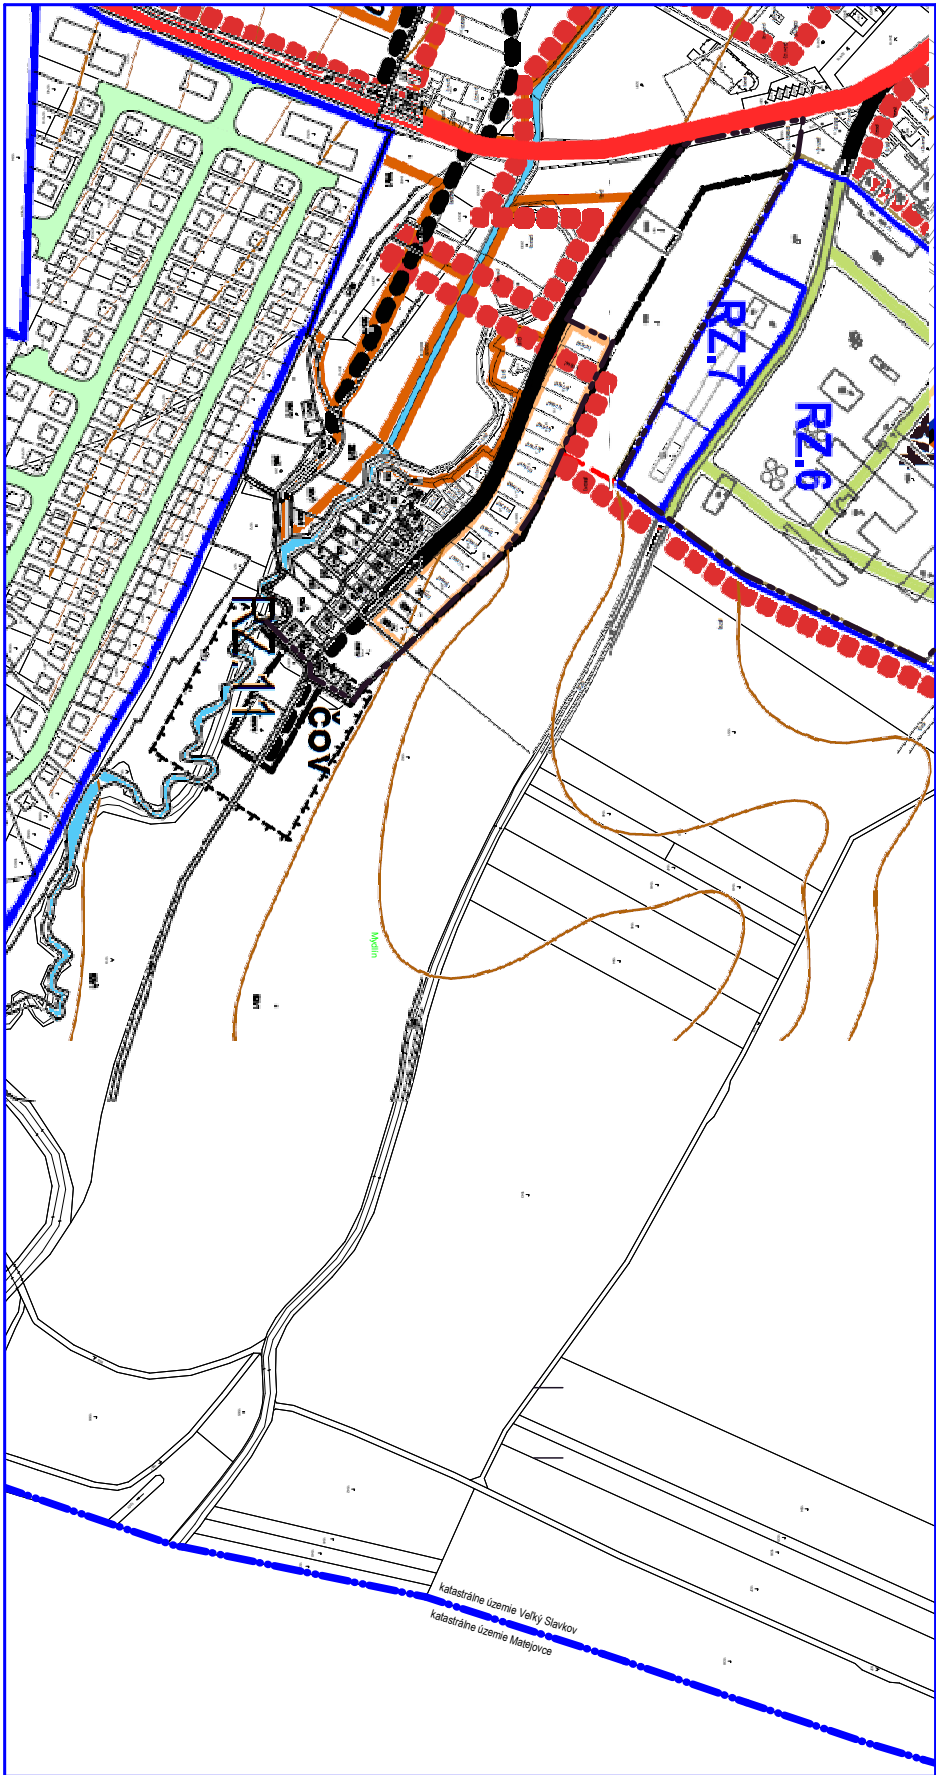

LEGENDA

	miestne obslužné a zberné komunikácie
	zberné komunikácie, štátna cesta
	hranica návrh. zmien a doplnkov 2009

(podľa ZAD č.2, spracovateľ: Ing.arch. Dulík)

	ROZVOJOVÉ LOKALITY A ICH ZNAČENIE
	MIESTNE OBSLUŽNÉ KOMUNIKÁCIE

(podľa ZAD č. 6, spracovateľ Ing.arch. Múranica)

	ROZVOJOVÉ LOKALITY A ICH OZNAČENIE
	MIESTNE OBSLUŽNÉ KOMUNIKÁCIE

(podľa ZAD č.7, spracovateľ Ing.arch. Kruliac)

	hranica zastavaného územia
	hranica katastrálneho územia

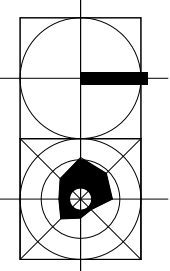


schéma umiestnenia výrezov

august 2021

výrez
znenie výkresu č. 4 platného ÚPN-O k 1.8.2021



ÚPN-O VELKÝ SLAVKOV

VÝKRES RIEŠENIA
DOPRAVNEJ INFRAŠTRUKTÚRY