
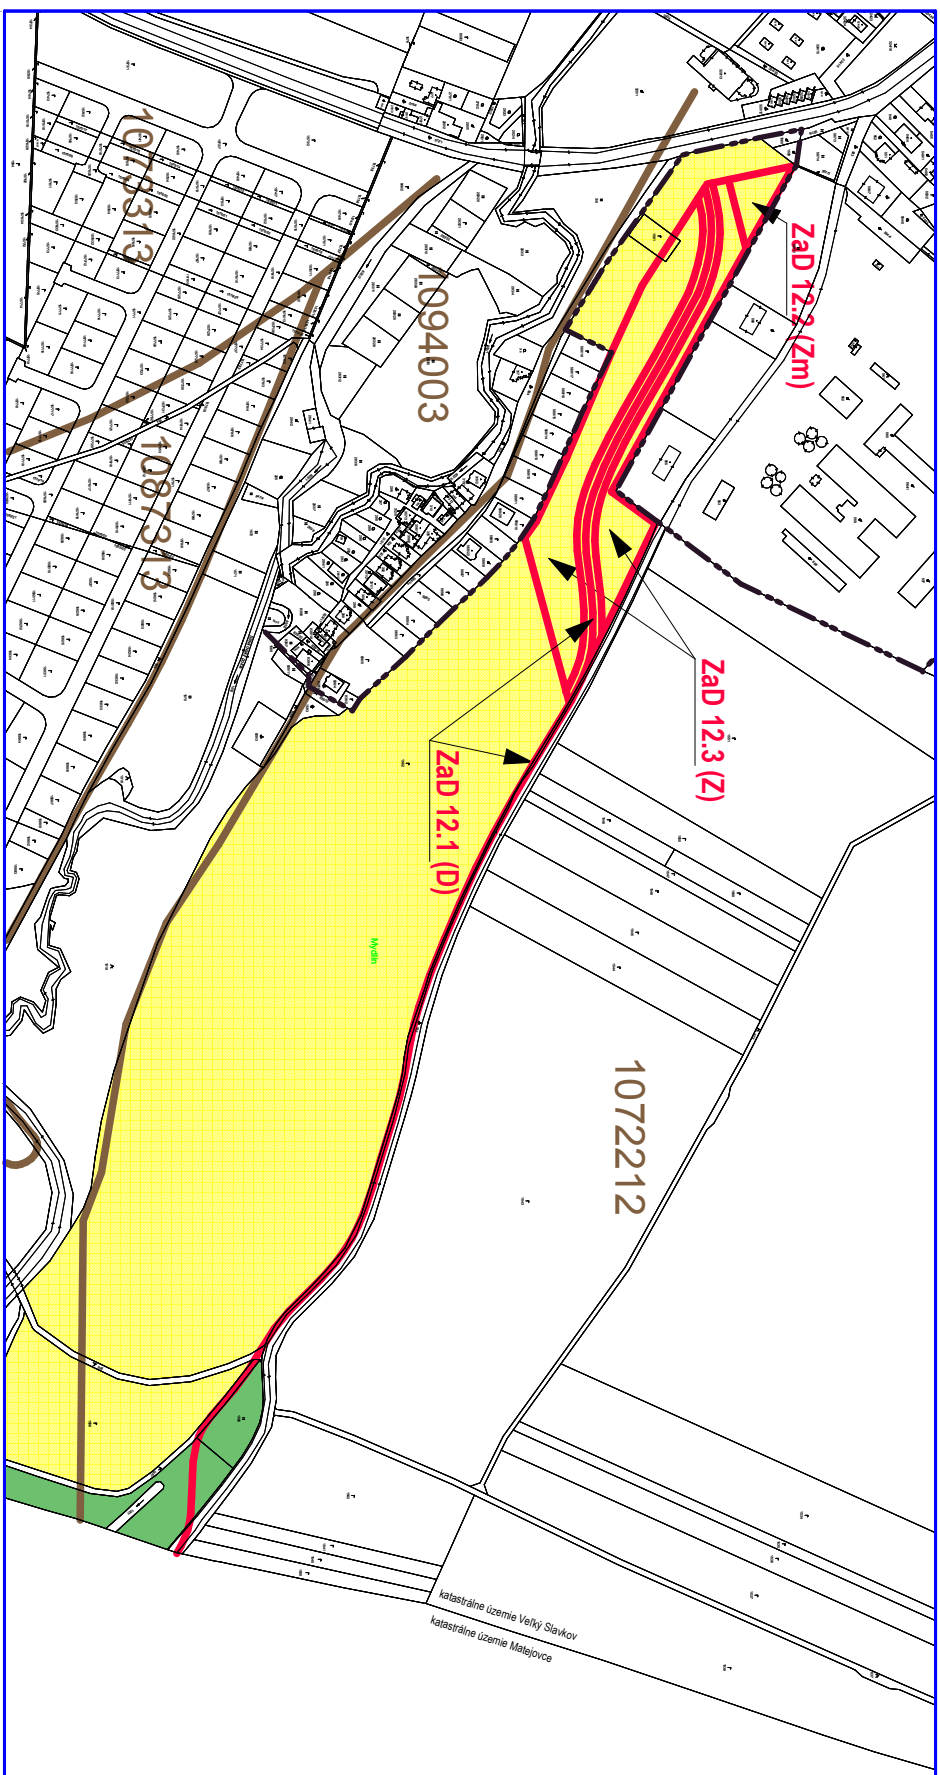


LEGENDA

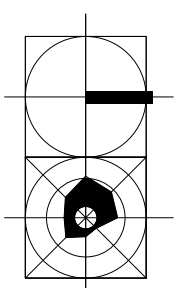

	Hranica bonitovanej pôdno-ekologickej jednotky (BPEJ)
1234567	Kód BPEJ
ZaD 12 x	Výpočtované lokálne záznamy

Orná pôda	
Záhrady, trvalé trávne porasty	Q II V

Z	Zelená doplnená drobnou architektúrou
D	Dopravné plochy

Zm	Zmiešané územie s polyfunkčnou zástavbou
----	--

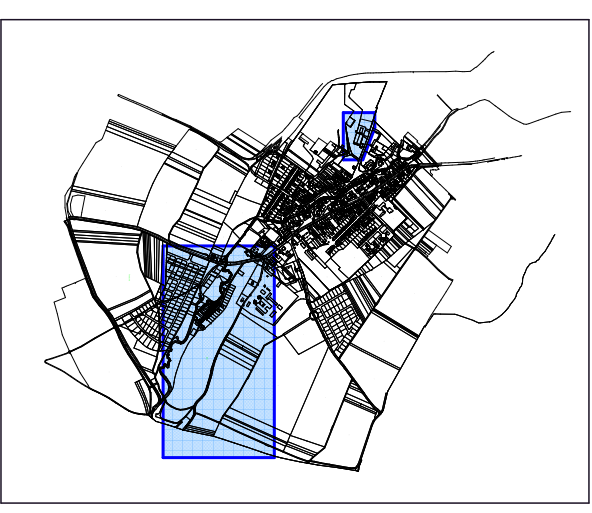


schéma umiestnenia výrezov

NÁVRH

august 2021



ZMENA A DOPLNOK č.12

ÚPN-O VELKÝ SLAVKOV

OSTAŤAŤE! **OŠEC JEJXKÝ SJ. AMOV, Kd. Městáků 118, 659 91 Valtky Slavkov**
 Ošota ošotne sšosibele pre ošatřatřane (přp 2. úřd. Ing. Emília Hůřčková
 Sřpřozřetřel: Ing. arch. MARIJA KOULEROVÁ - architekt

VÝKRES PERSPEKTIVNEHO POUŽITIA

PP NA NEPOLNOHOSP. ÚČELY

7

M 1 : 5 000

Ing.arch. Mária Kolářová - architekt
autorizovaný architekt SKA, reg. č. 0751 AA, posudky na krajskej správe ŠÚ v Prešove,
IČO: 33 072 582, DIČ: 1022652288, Traktorová 99/4, 066 01 Poprad, atelier: Bajkaská 20, 066 01 Poprad,
kontakt: 0021734268, 0805 97 3325, e-mail: kolarova.architekt@gmail.com