


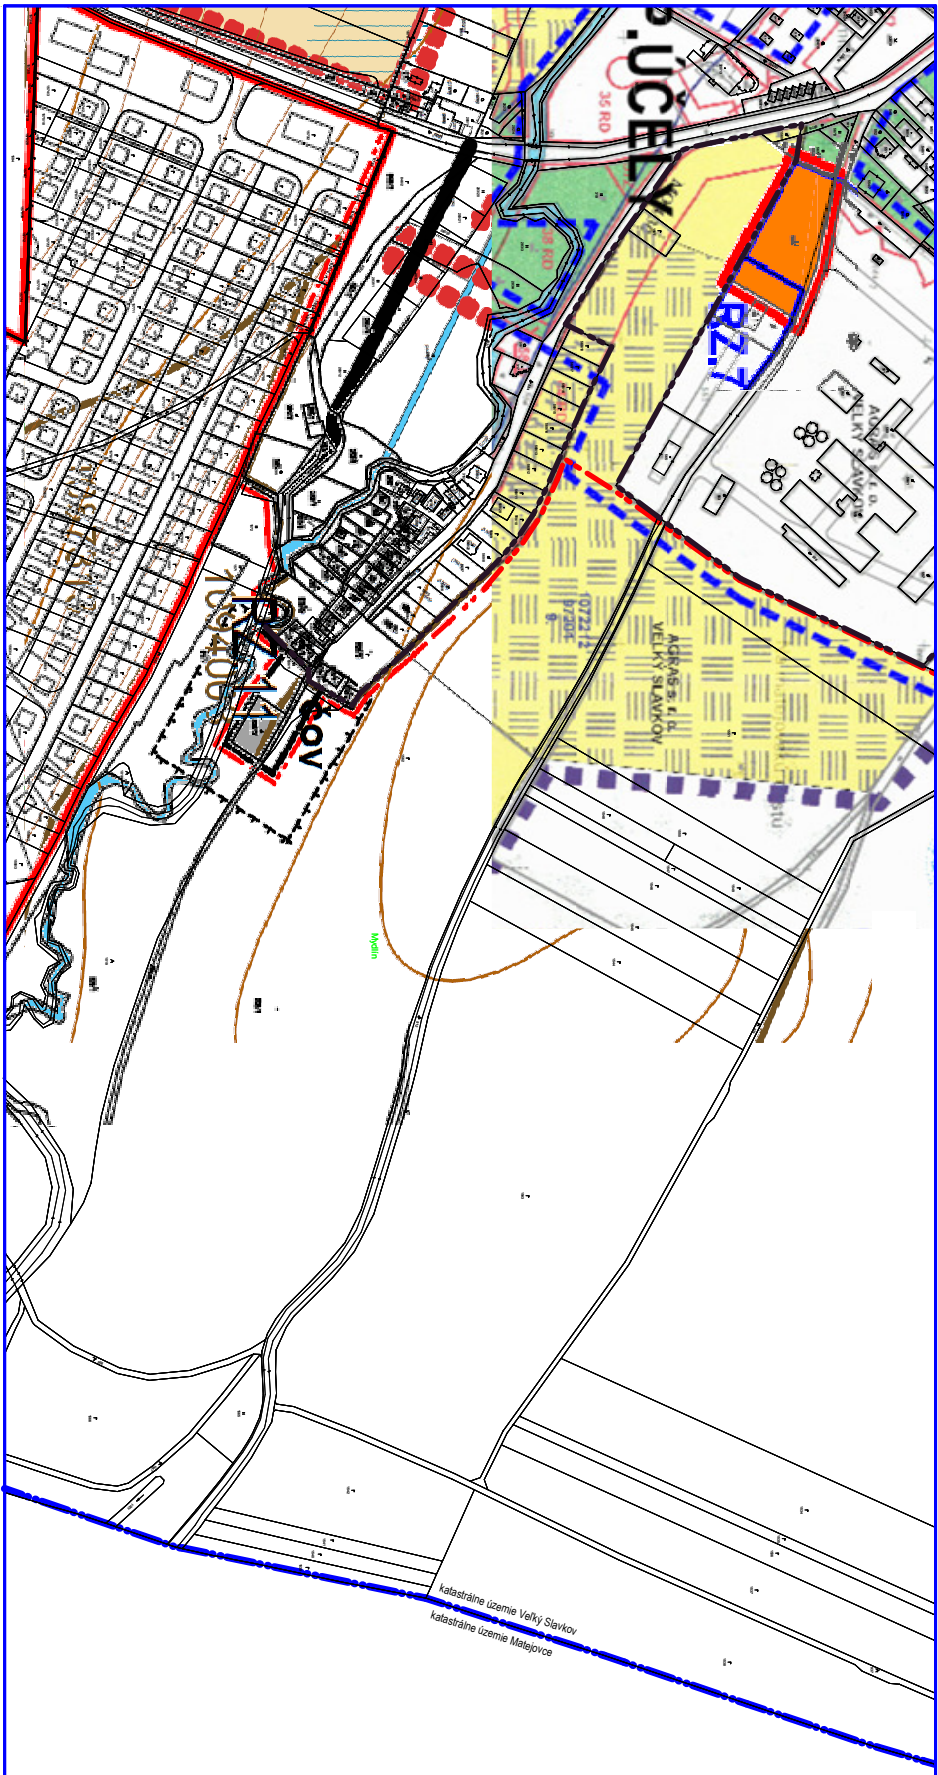

Legenda: (podľa ÚPN - SÚ Veľký Slavkov, spracovateľ Ing.arch. Kubovčík)

Značenie	Popis značenia
	Hranica riešebného územia
	Narýchovaná hranica zastavaného územia obce so sídlom k. l. l. 1990
	Hranica bonitovanej pôdno-ekologickej jednotky (BPEJ)
1234567	Kód BPEJ
	Vyhodnocovaná lokalita zberu
	Reserva
	Omlá pôda
	Záhrady, trvalé trávne porasty
	Vodné toky a plochy
	Neprírodnopodlárke pozemky
	Lokality vyčistené podľa §12 z. 330/1991 Zb.
	Existujúce odvodnenia
	Zeleň
	Izobehná zeleň
	Dopravné plochy
	Turizmus a rekreácia
	Výbavnosť
	Technické vybavenie
	NV
	Nrzd a dlná výroba
	Výroba
	RD
	Realizácia domov

(podľa ZAD č.7, spracovateľ Ing.arch. Kruliac)

NÁVRH VÝHLAD

HRANICA ZBERU POJINOHOSPODÁRSKEJ PODY

stav	návrh	výhlad	hranica zastavaného územia

(podľa ZAD č. 6, spracovateľ Ing.arch. Múranica)

HRANICA ZBERU POJINOHOSPODÁRSKEJ PODY

TRVALÉ TRÁVNE PORASTY

ROZVOJOVÉ LOKALITY A ICH ZNAČENIE

RZ.1

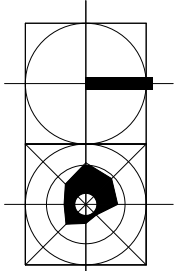


schéma umiestnenia výrezov

august 2021

výrez
znenie výkresu č. 7 platného ÚPN-O k 1.8.2021

ÚPN-O VEĽKÝ SLAVKOV

VÝKRES PERSPEKTÍVNEHO POUŽITIA
PP NA NEPOJINOHOSP. ÚČELY

7

M 1 : 5 000