


VPS - zberný dvor

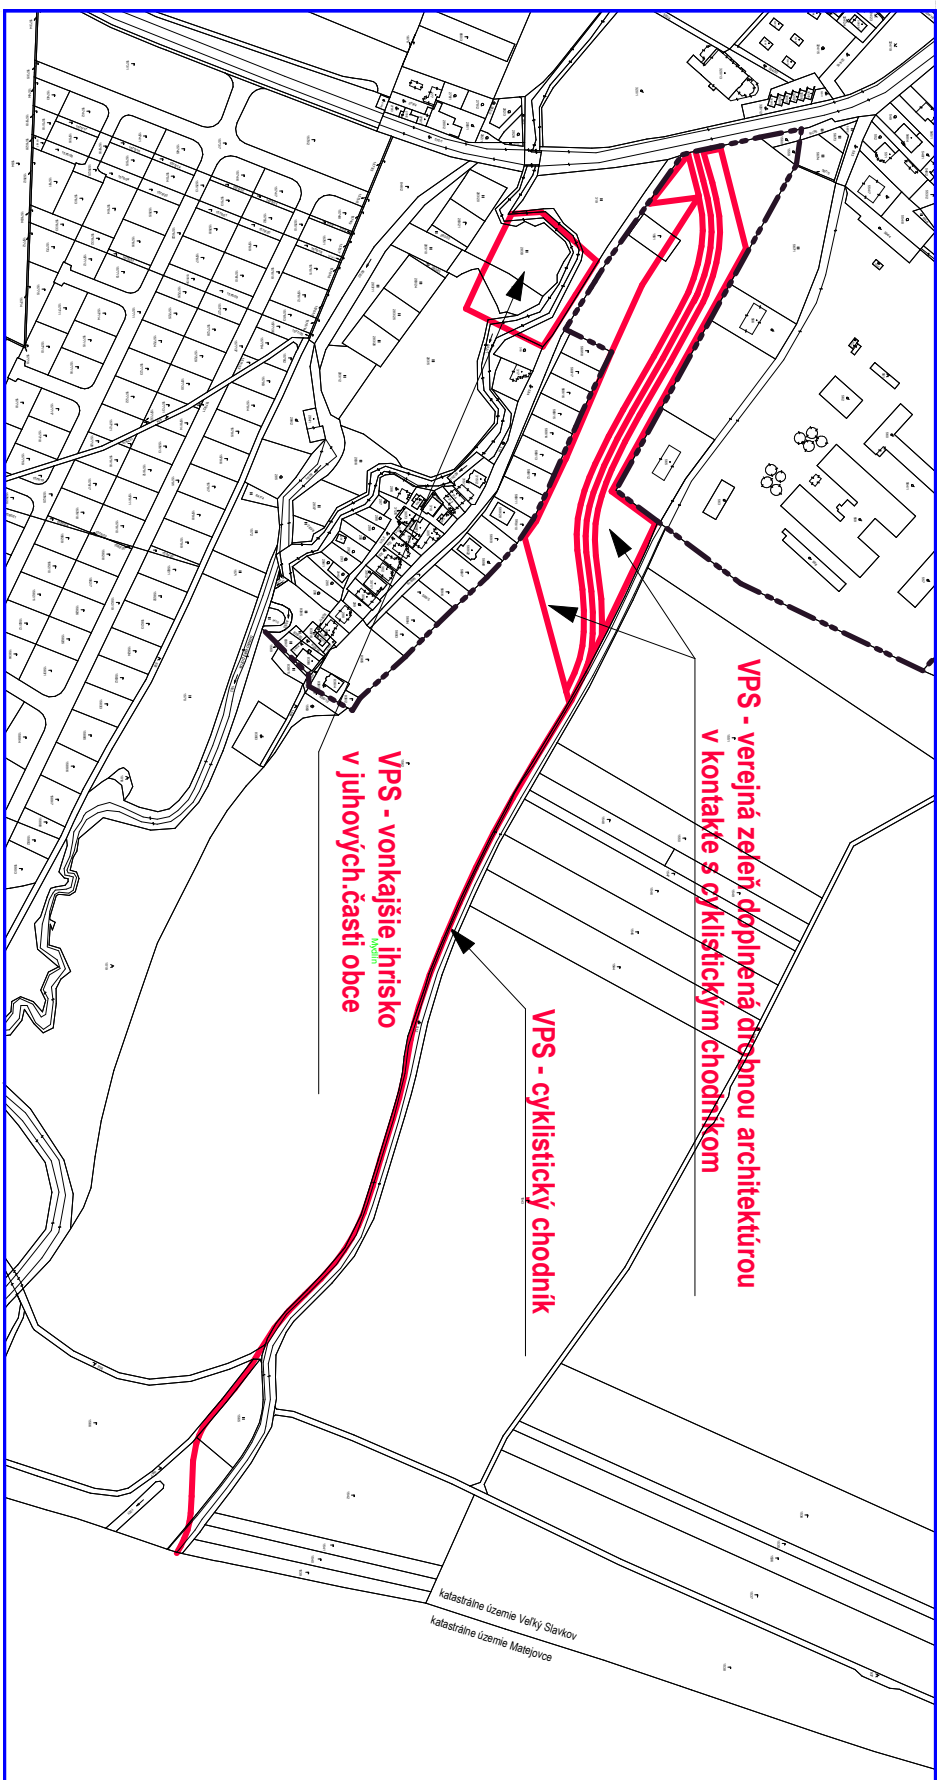

LEGENDA



VEREJNOPROSPESNÉ STAVBY

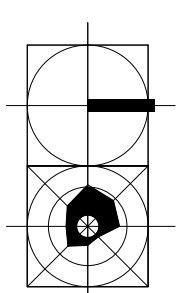


schéma umiestnenia výrezov

NÁVRH

august 2021

ZMENA A DOPLNOK č.12



ÚPN-O VEĽKÝ SLAVKOV

NÁVRH ZÁVÄZNÝCH ČASŤÍ
A VEREJNOPROSPESNÝCH STAVIEB

9

Ing. arch. Mária Kollárová - architektka
Ošetrovateľ: OBEC VEĽKÝ SLAVKOV, Kpt. Moravku 118, 039 91 Veľký Slavkov
Osoba zodpovedná za vypracovanie ÚPN a ÚPD: Ing. Emília Hudičková
Spracovateľ: Ing. arch. Mária KOLLÁROVÁ - architektka
IDČ: 331072 882 DÚC, 102052288, Trnavská 59/14, 039 07 Trnava
adresa: Bajkova 20, 039 07 Poprad, kontakty: 0527734208, 0905 97 3325, email: kollarova.architekt@gmail.com

M 1 : 5 000