
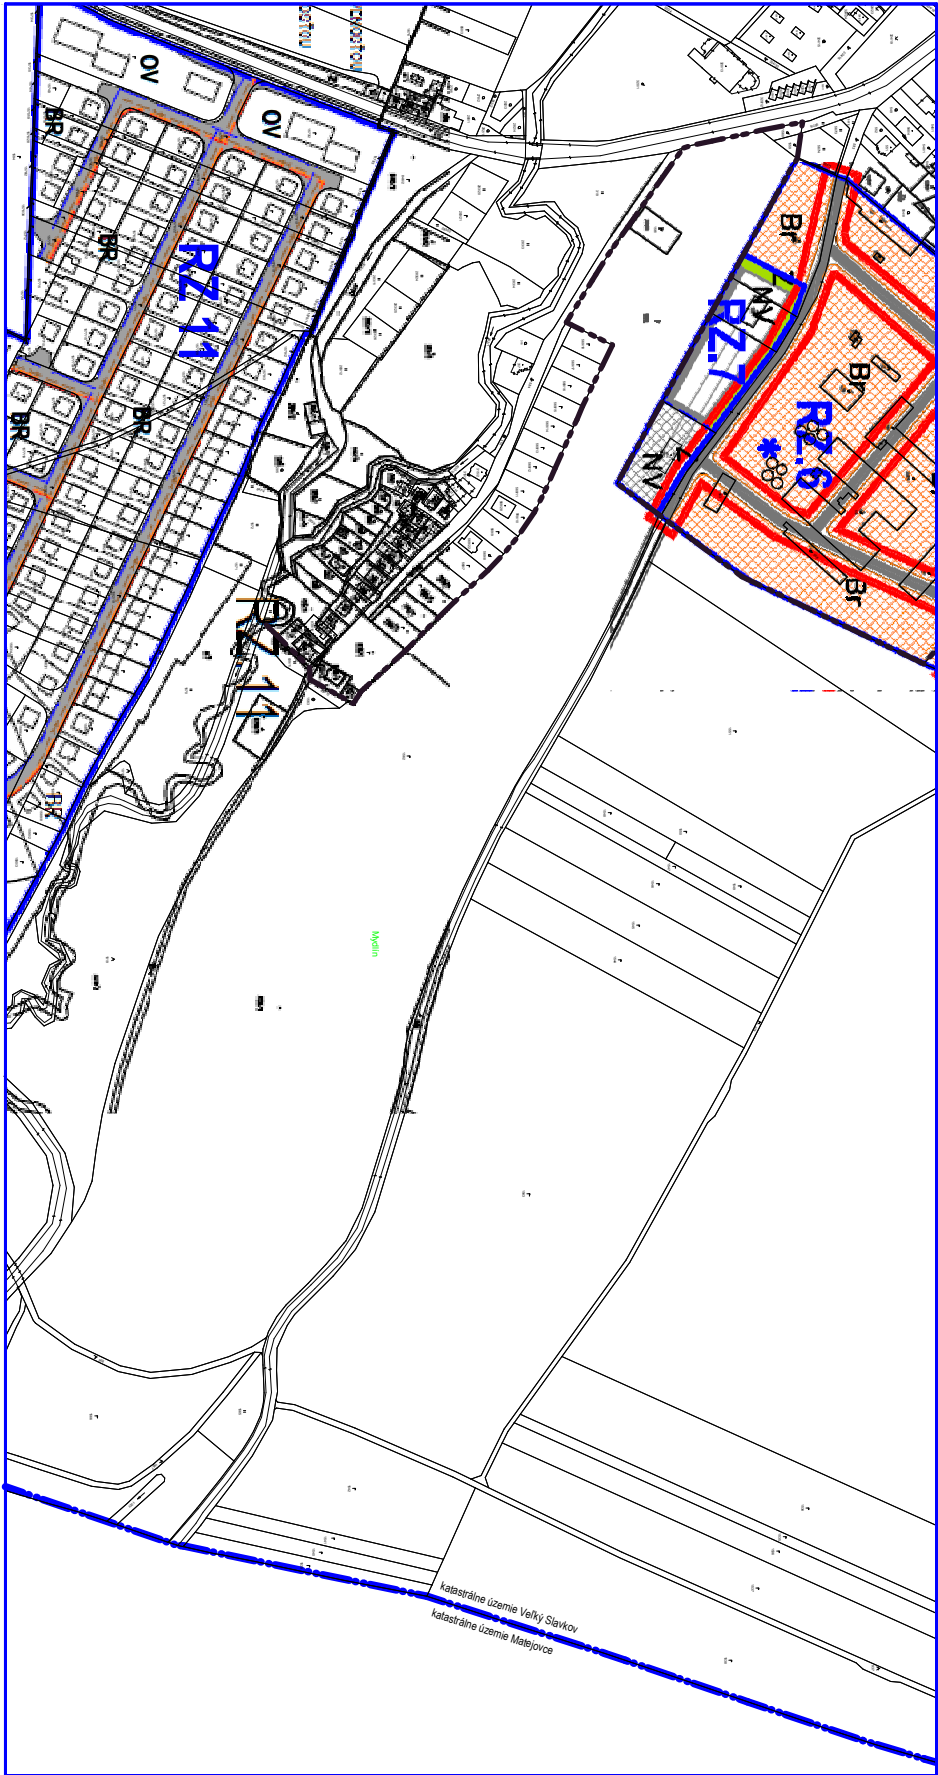


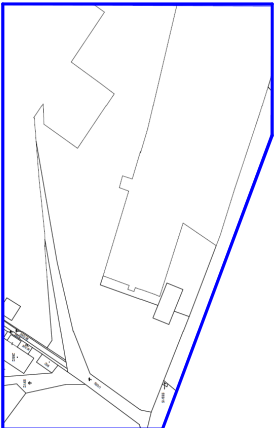

LEGENDA

STAV	NAVRH	VÝHLAD	
			PLOCHY BV (podľa Zád č. 6, spracovateľ Ing.arch. Múranica)
		NV	PLOCHY DROBNEJ NEZÁVÄZNEJ VÝROBY
		NV	KOMPOSTÁRENÍ NA LIKVIDACIU BIOLOGICKÝ ROZLOŽITELNÉHO ODPADU
			IZOLAČNÁ ZELENĽ
			MIESTNE OSLUŽNÉ A PRÍSTUPOVÉ KOMUNIKÁCIE
			VEREJNOPROSPEŠNÉ STAVBY

VEREJNOPROSPEŠNÉ STAVBY		
		MIESTNE OSLUŽNÉ KOMUNIKÁCIE
		KANALIZÁCIA SPRÁŠKOVÁ DN000
		VODOVOD DN 100
		NAVRHOVANÉ I/II VEDENIE ZELENÉ - PRELOŽKA
		NAVRHOVANÉ III VEDENIE ZELENÉ

(podľa Zád č.7, spracovateľ Ing.arch. Kruliac)

		hranica zastavaného územia
		hranica katastrálneho územia

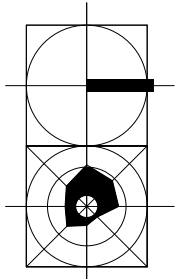


schéma umiestnenia výrezov

august 2021



výrez
znenie výkresu č. 9 platného ÚPN-O k 1.8.2021

ÚPN-O VEĽKÝ SLAVKOV

NÁVRH ZÁVÄZNÝCH ČASŤÍ
A VEREJNOPROSPEŠNÝCH STAVIEB