
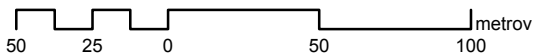
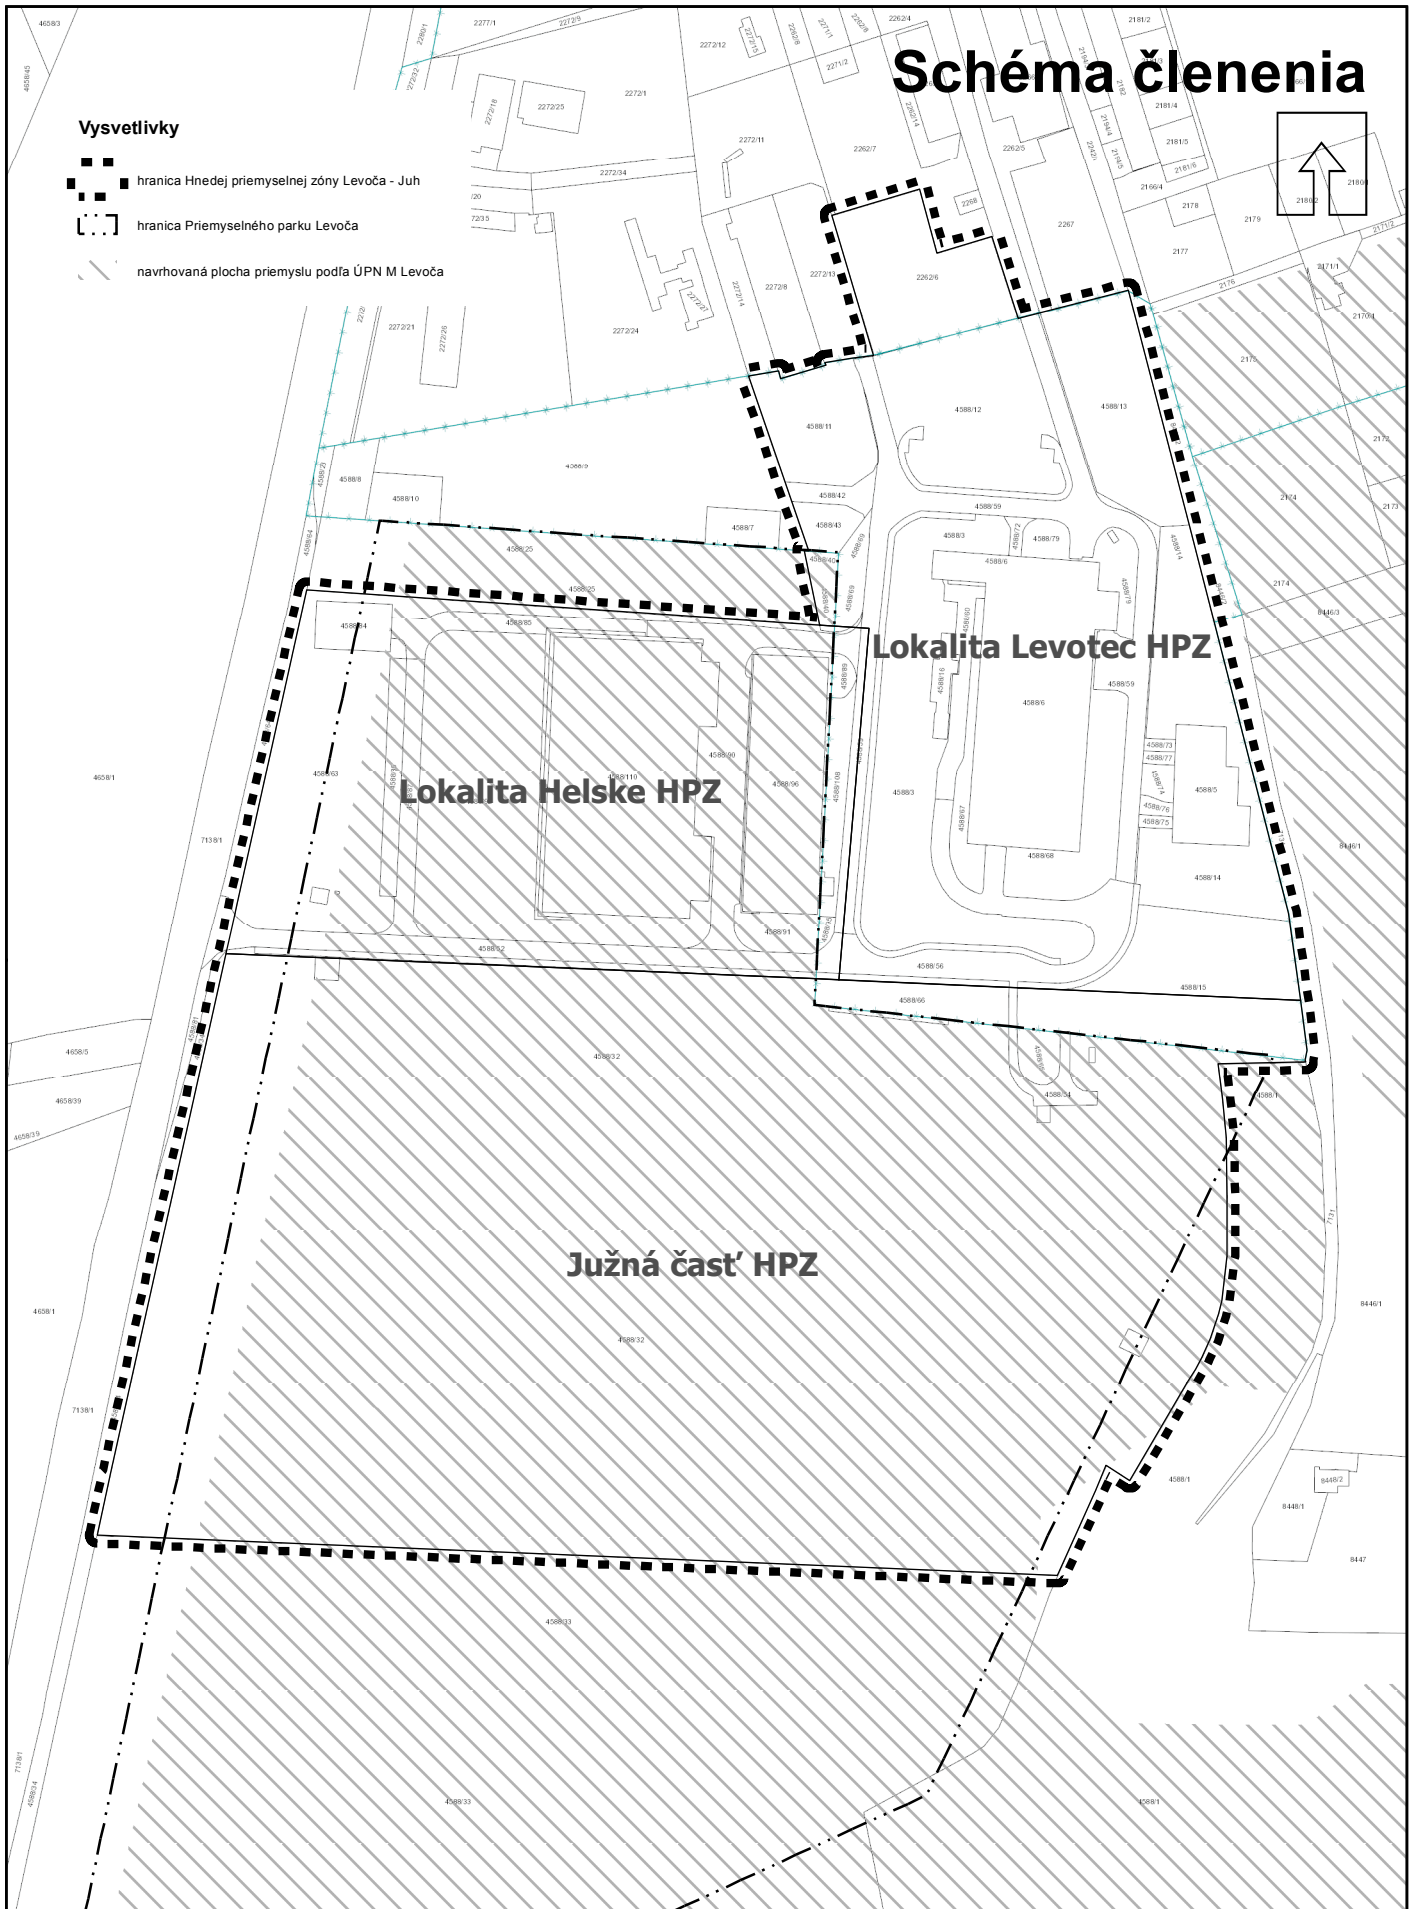


Schéma členenia

Vysvetlivky

- hranica Hnedej priemyselnej zóny Levoča - Juh
- hranica Priemyselného parku Levoča
- navrhovaná plocha priemyslu podľa ÚPN M Levoča

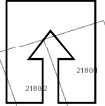

**Hnedej priemyselná zóna Levoča-Juh
rozšírenie funkčného využitia**