


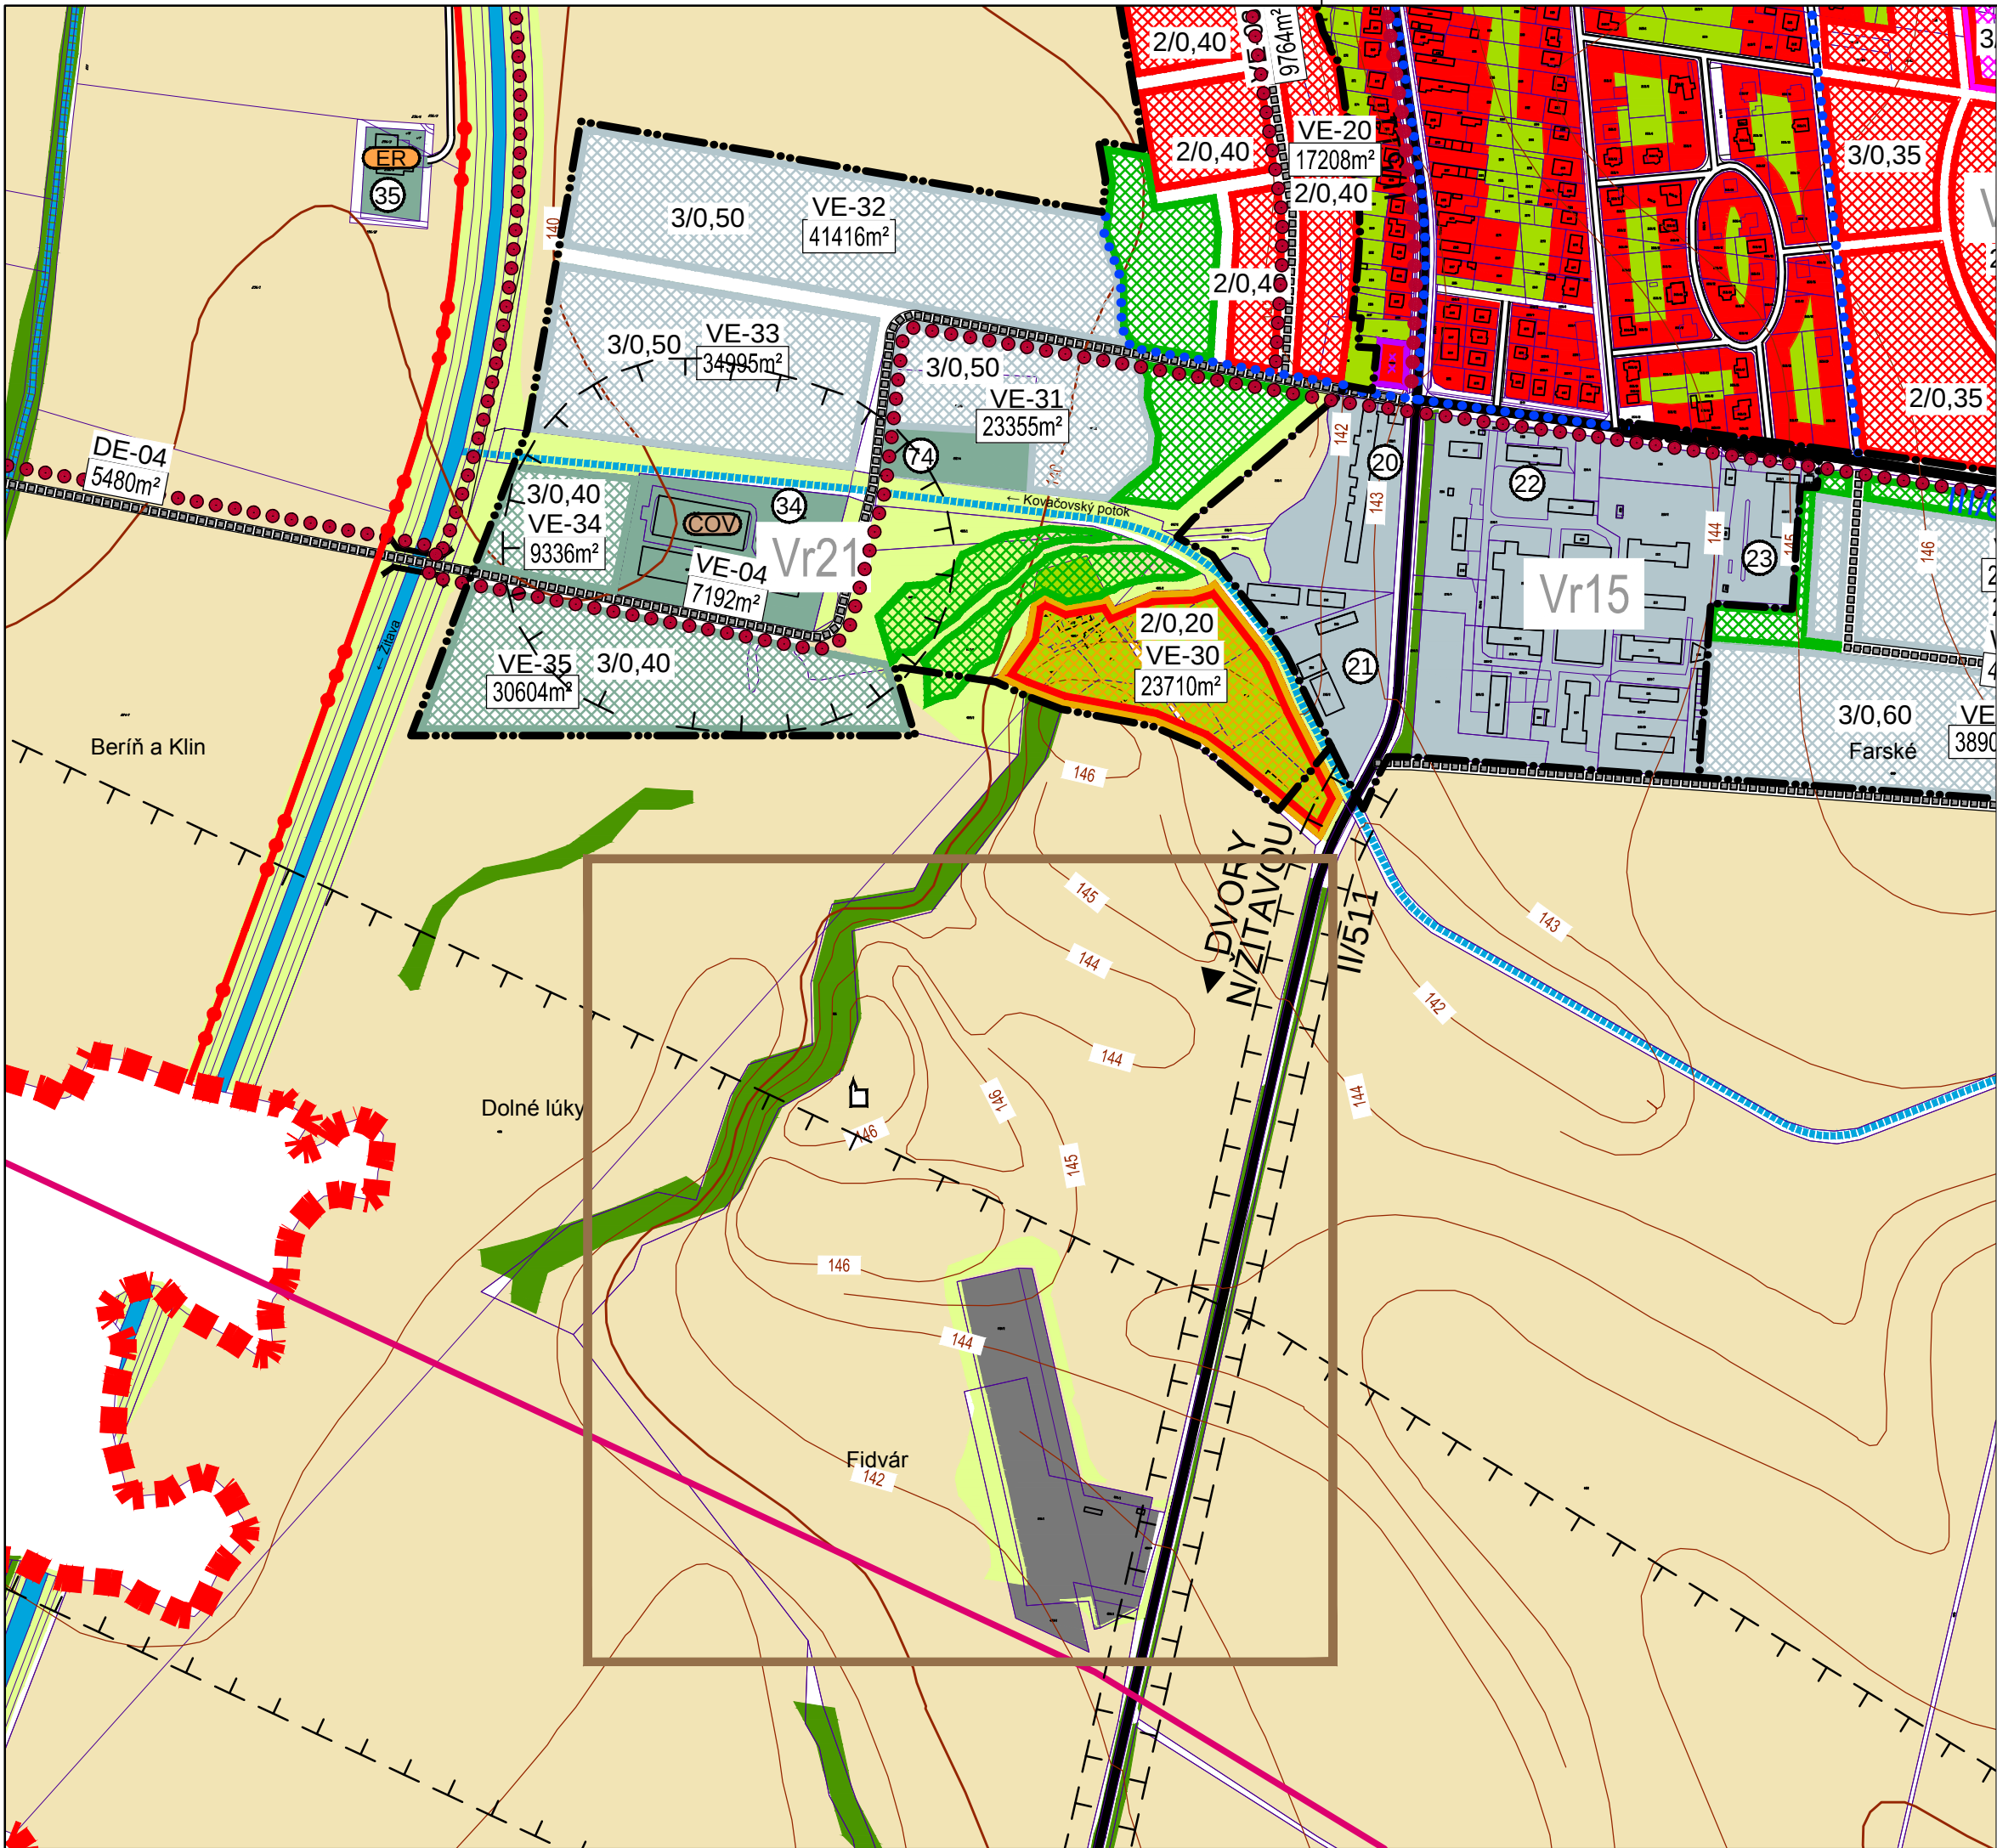


## LEGENDA

### REGULÁCIA ČLENENIA ÚZEMIA

| STAV | NÁVRH |                                      |
|------|-------|--------------------------------------|
|      |       | HRANICA RIEŠENÉHO ÚZEMIA             |
|      |       | HRANICA KATASTRÁLNEHO ÚZEMIA         |
|      |       | HRANICA ZASTAVANÉHO ÚZEMIA           |
|      |       | OCHRANNÉ PÁSMA VŠETKÝCH DRUHOV       |
|      |       | HRANICE URBANISTICKÝCH OBVODOV       |
|      |       | OZNAČENIE URBANISTICKÝCH OBVODOV     |
|      |       | PLOCHY ZÁSTAVBY RODINNÝCH DOMOV      |
|      |       | PLOCHY REKREAČNEJ VYBAVENOSTI        |
|      |       | PLOCHY PRIEMYSELNEJ VÝROBY A SKLADOV |
|      |       | PLOCHY TECHNICKEJ VYBAVENOSTI        |
|      |       | VEREJNÁ A PARKOVÁ ZELEŇ              |
|      |       | ZELEŇ SÚKROMNÝCH ZÁHRAD              |
|      |       | NELESNÁ DREVINOVÁ VEGETÁCIA          |
|      |       | TRÁVNATÉ PORASTY                     |



## ÚZEMNÝ PLÁN OBCE MESTO VRÁBLE ZMENY A DOPLNKY Č. 4

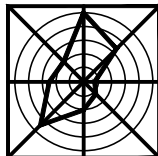

Číslo výkresu:  
**02**

|                         |                                                             |
|-------------------------|-------------------------------------------------------------|
| Obstarávateľ:           | Mesto VRÁBLE, zastúpené Mestským úradom VRÁBLE, Hlavná 1221 |
| Spracovateľ:            | IF_ROGGI s.r.o., Kyjevská 16, 949 01 NITRA                  |
| Hlavný riešiteľ:        | Ing.arch. Igor Feník                                        |
| Urbanistická koncepcia: | Ing.arch. Igor Feník, Ing.arch. Branislav Števko            |
| Zodpovedný riešiteľ:    | Ing.arch. Igor Feník, Ing.arch. Branislav Števko            |
| Druh projektu:          | Územnoplánovacia dokumentácia                               |
| Dátum:                  | júl 2021                                                    |
| Obsah výkresu:          | <b>KOMPLEXNÝ URBANISTICKÝ NÁVRH - PÔVODNÝ STAV</b>          |



| STAV | NÁVRH |                                                                                  |
|------|-------|----------------------------------------------------------------------------------|
|      |       | PLOCHY ORNEJ PÔDY                                                                |
|      |       | DOPRAVNÉ PLOCHY A ZARIADENIA                                                     |
|      |       | PEŠIE TRASY A CYKLOTRASY                                                         |
|      |       | CESTY II. A III. TRIEDY                                                          |
|      |       | DÔLEŽITÉ MIESTNE KOMUNIKÁCIE                                                     |
|      |       | OSTATNÉ MIESTNE KOMUNIKÁCIE                                                      |
|      |       | VODNÝ TOK, VODNÁ PLOCHA                                                          |
|      |       | OBNOVENÉ A NOVO VYTVORENÉ VODNÉ TOKY (ZÁVLAHOVÉ, ODVODŇOVACIE A OBTOKOVÉ KANÁLY) |
|      |       | PAMÄTIHDNOSTI (OBJEKTY HODNÉ ZÁUJMU A STAROSTLIVOSTI ZO STRANY MESTA)            |
|      |       | ELEKTROZVODŇA A TRANSFORMOVŇA                                                    |
|      |       | ČISTIČKA ODPADOVÝCH VÔD                                                          |

# ArcheoPark Vráble - Fidvár ZaD 04-1