


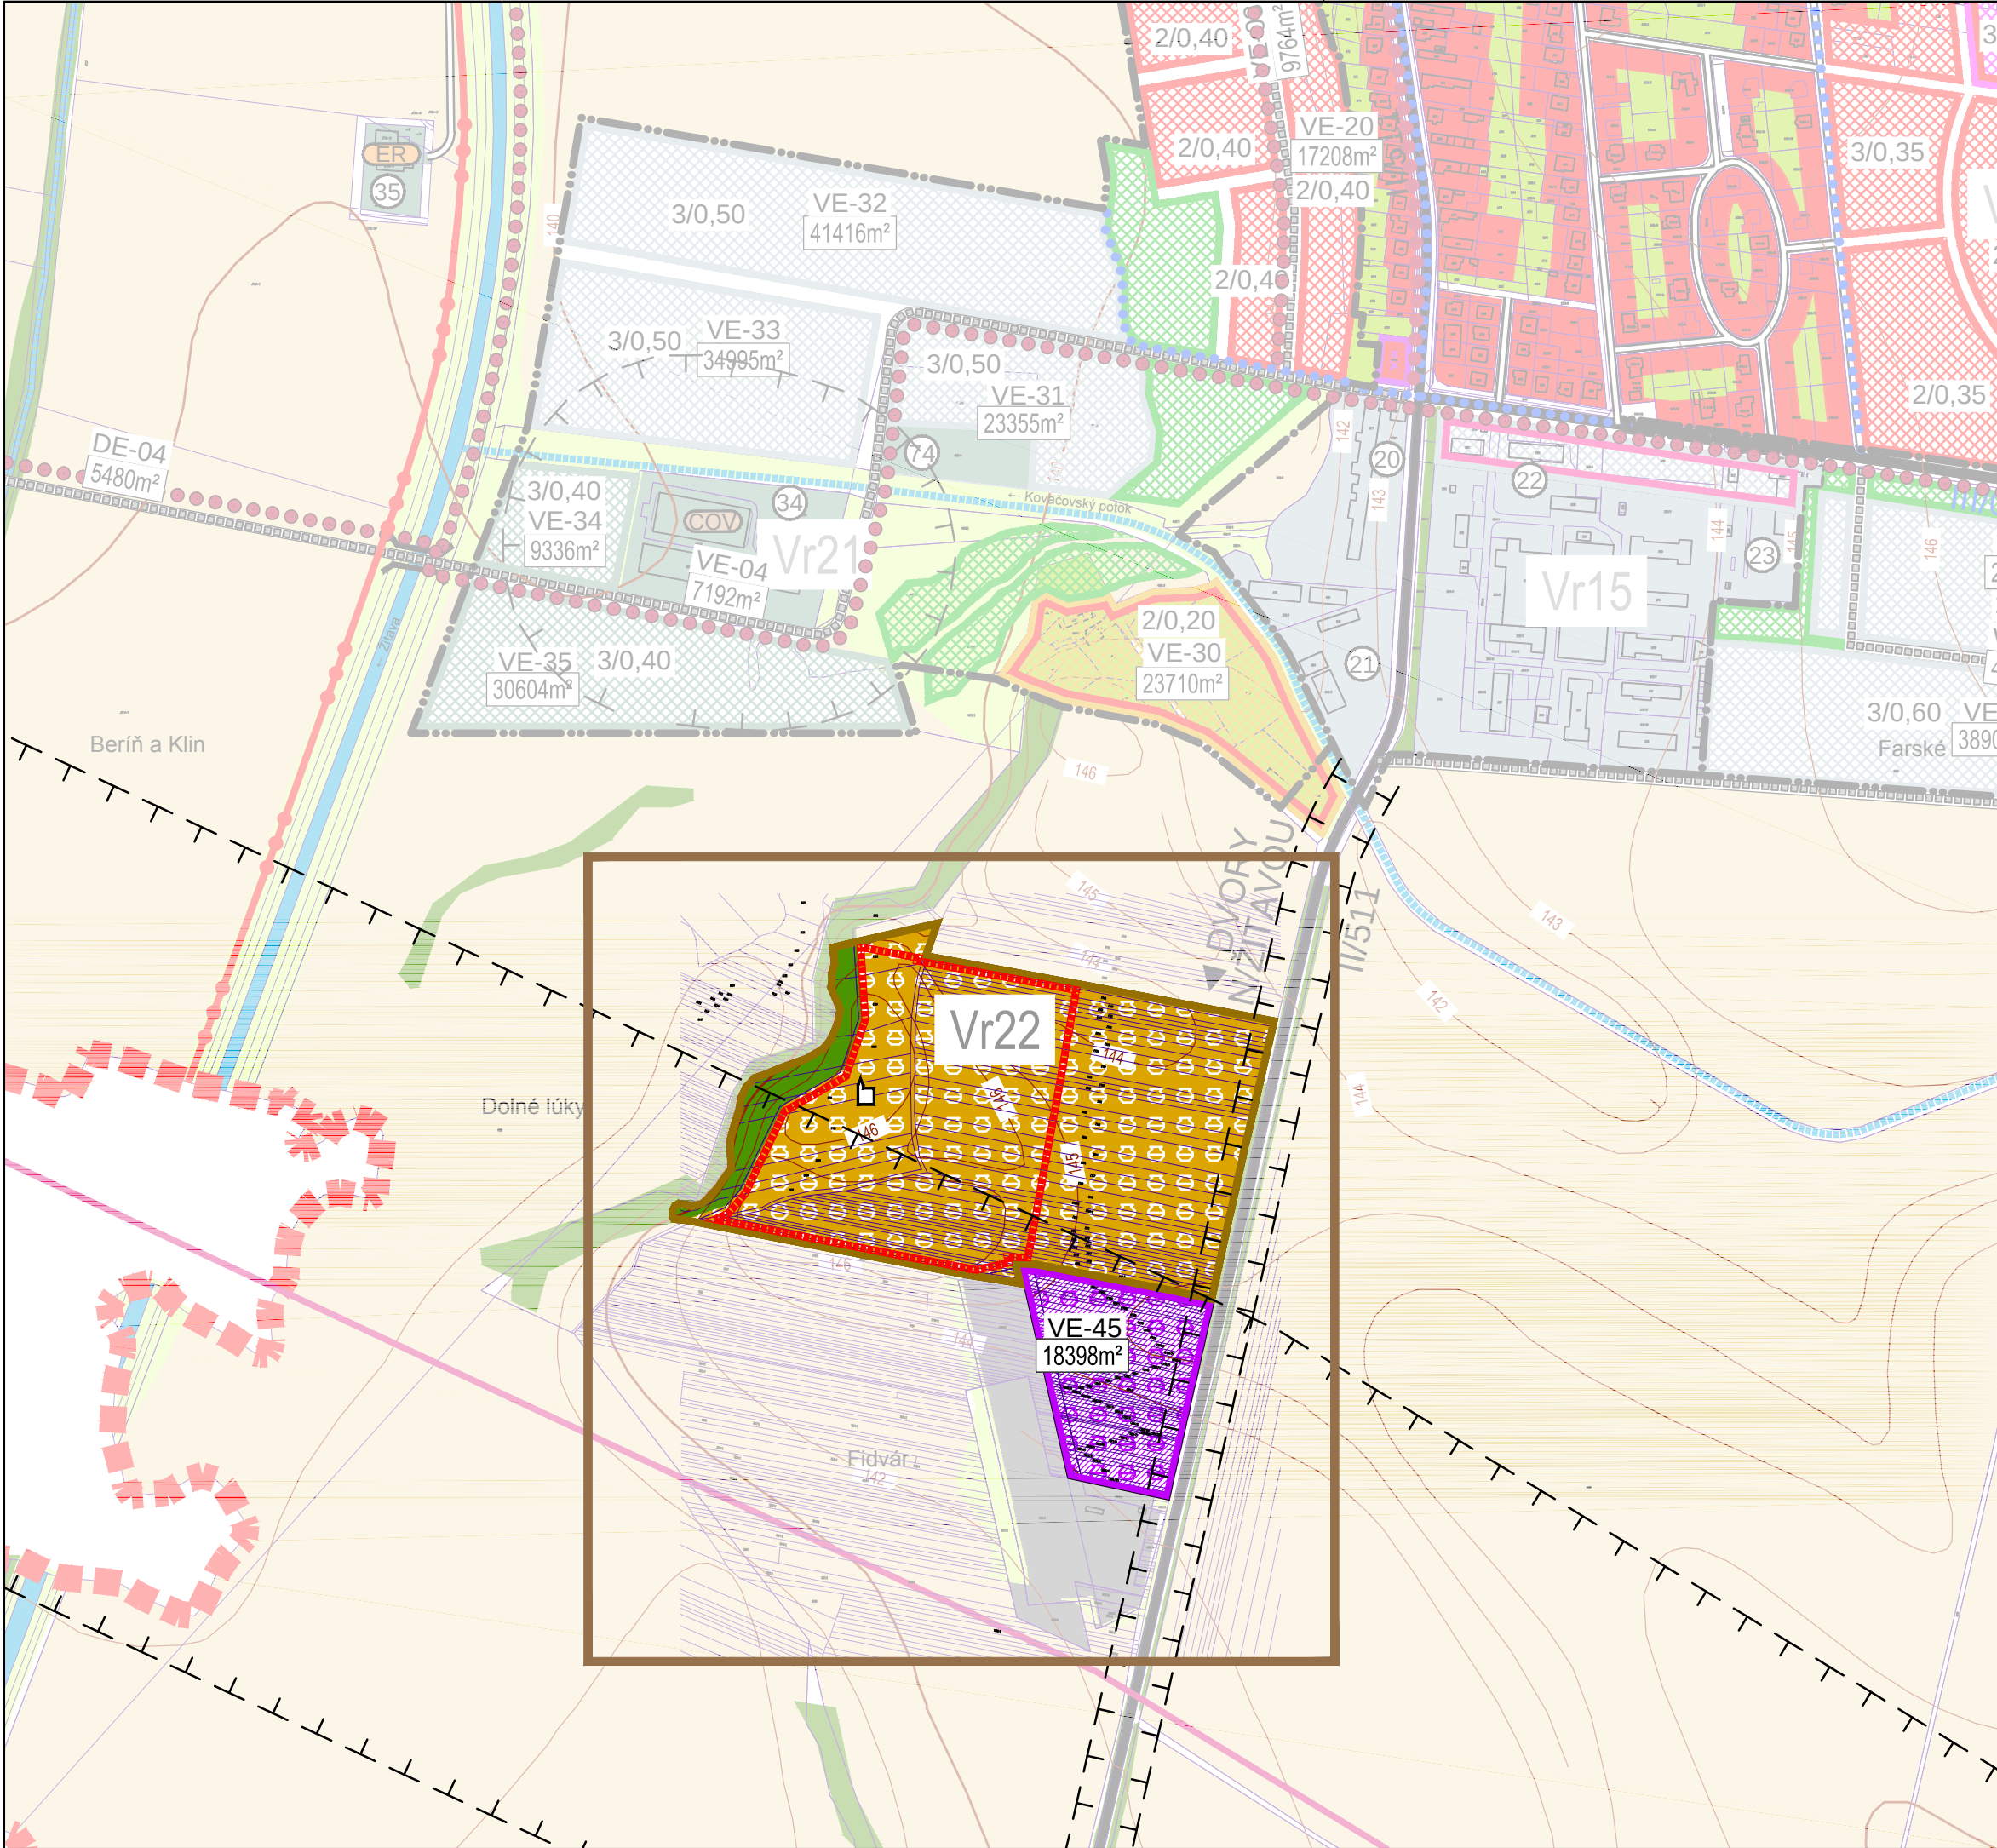




ÚZEMNÝ PLÁN OBCE

MESTO

VRÁBLE

ZMENY A DOPLNKY Č. 4

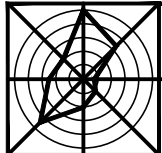

Číslo výkresu:
03

Obstarávateľ:	Mesto VRÁBLE, zastúpené Mestským úradom VRÁBLE, Hlavná 1221		
Spracovateľ:	IF_ROGGI s.r.o., Kyjevská 16, 949 01 NITRA		
Hlavný riešiteľ:	Ing.arch. Igor Feník		
Urbanistická koncepcia:	Ing.arch. Igor Feník, Ing.arch. Branislav Števko		
Zodpovedný riešiteľ:	Ing.arch. Igor Feník, Ing.arch. Branislav Števko		
Druh projektu:	Územnoplánovacia dokumentácia		
Dátum:	júl 2021	Mierka:	1 : 5 000
Obsah výkresu:	KOMPLEXNÝ URBANISTICKÝ NÁVRH - NAVRHOVANÝ STAV		



LEGENDA

REGULÁCIA ČLENENIA ÚZEMIA

STAV	NÁVRH	
		HRANICA RIEŠENÉHO ÚZEMIA
		HRANICA KATASTRÁLNEHO ÚZEMIA
		HRANICA ZASTAVANÉHO ÚZEMIA
		OCHRANNÉ PÁSMA VŠETKÝCH DRUHOV
		HRANICE URBANISTICKÝCH OBVODOV
		OZNAČENIE URBANISTICKÝCH OBVODOV
		PLOCHY ZÁSTAVBY RODINNÝCH DOMOV
		PLOCHY REKREAČNEJ VYBAVENOSTI
		PLOCHY PRIEMYSELNEJ VÝROBY A SKLADOV
		PLOCHY TECHNICKEJ VYBAVENOSTI
		VEREJNÁ A PARKOVÁ ZELEŇ
		ZELEŇ SÚKROMNÝCH ZÁHRAD
		NELESNÁ DREVINOVÁ VEGETÁCIA
		TRÁVNATÉ PORASTY
		PLOCHY ORNEJ PÔDY

STAV	NÁVRH	
		DOPRAVNÉ PLOCHY A ZARIADENIA
		PEŠIE TRASY A CYKLOTRASY
		CESTY II. A III. TRIEDY
		DÔLEŽITÉ MIESTNE KOMUNIKÁCIE
		OSTATNÉ MIESTNE KOMUNIKÁCIE
		VODNÝ TOK, VODNÁ PLOCHA
		OBNOVENÉ A NOVO VYTVORENÉ VODNÉ TOKY (ZÁVLAHOVÉ, ODVODŇOVACIE A OBTOKOVÉ KANÁLY)
		PAMÄTIHDNOSTI (OBJEKTY HODNÉ ZÁUJMU A STAROSTLIVOSTI ZO STRANY MESTA)
		ELEKTROZVODŇA A TRANSFORMOVŇA
		ČISTIČKA ODPADOVÝCH VÔD
		ARCHEOLOGICKÉ NÁLEZISKO "ARCHEOPARK VRÁBLE - FIDVÁR"
		OBČIANSKA A TECHNICÁ VYBAVENOSŤ PRE POTREBY A NÁVŠTEVNÍKOV ARCHEOPARKU
		EPICENTRUM ARCHEOLOGICKÉHO NÁLEZISKA

ArcheoPark Vrátble - Fidvár ZaD 04-1