


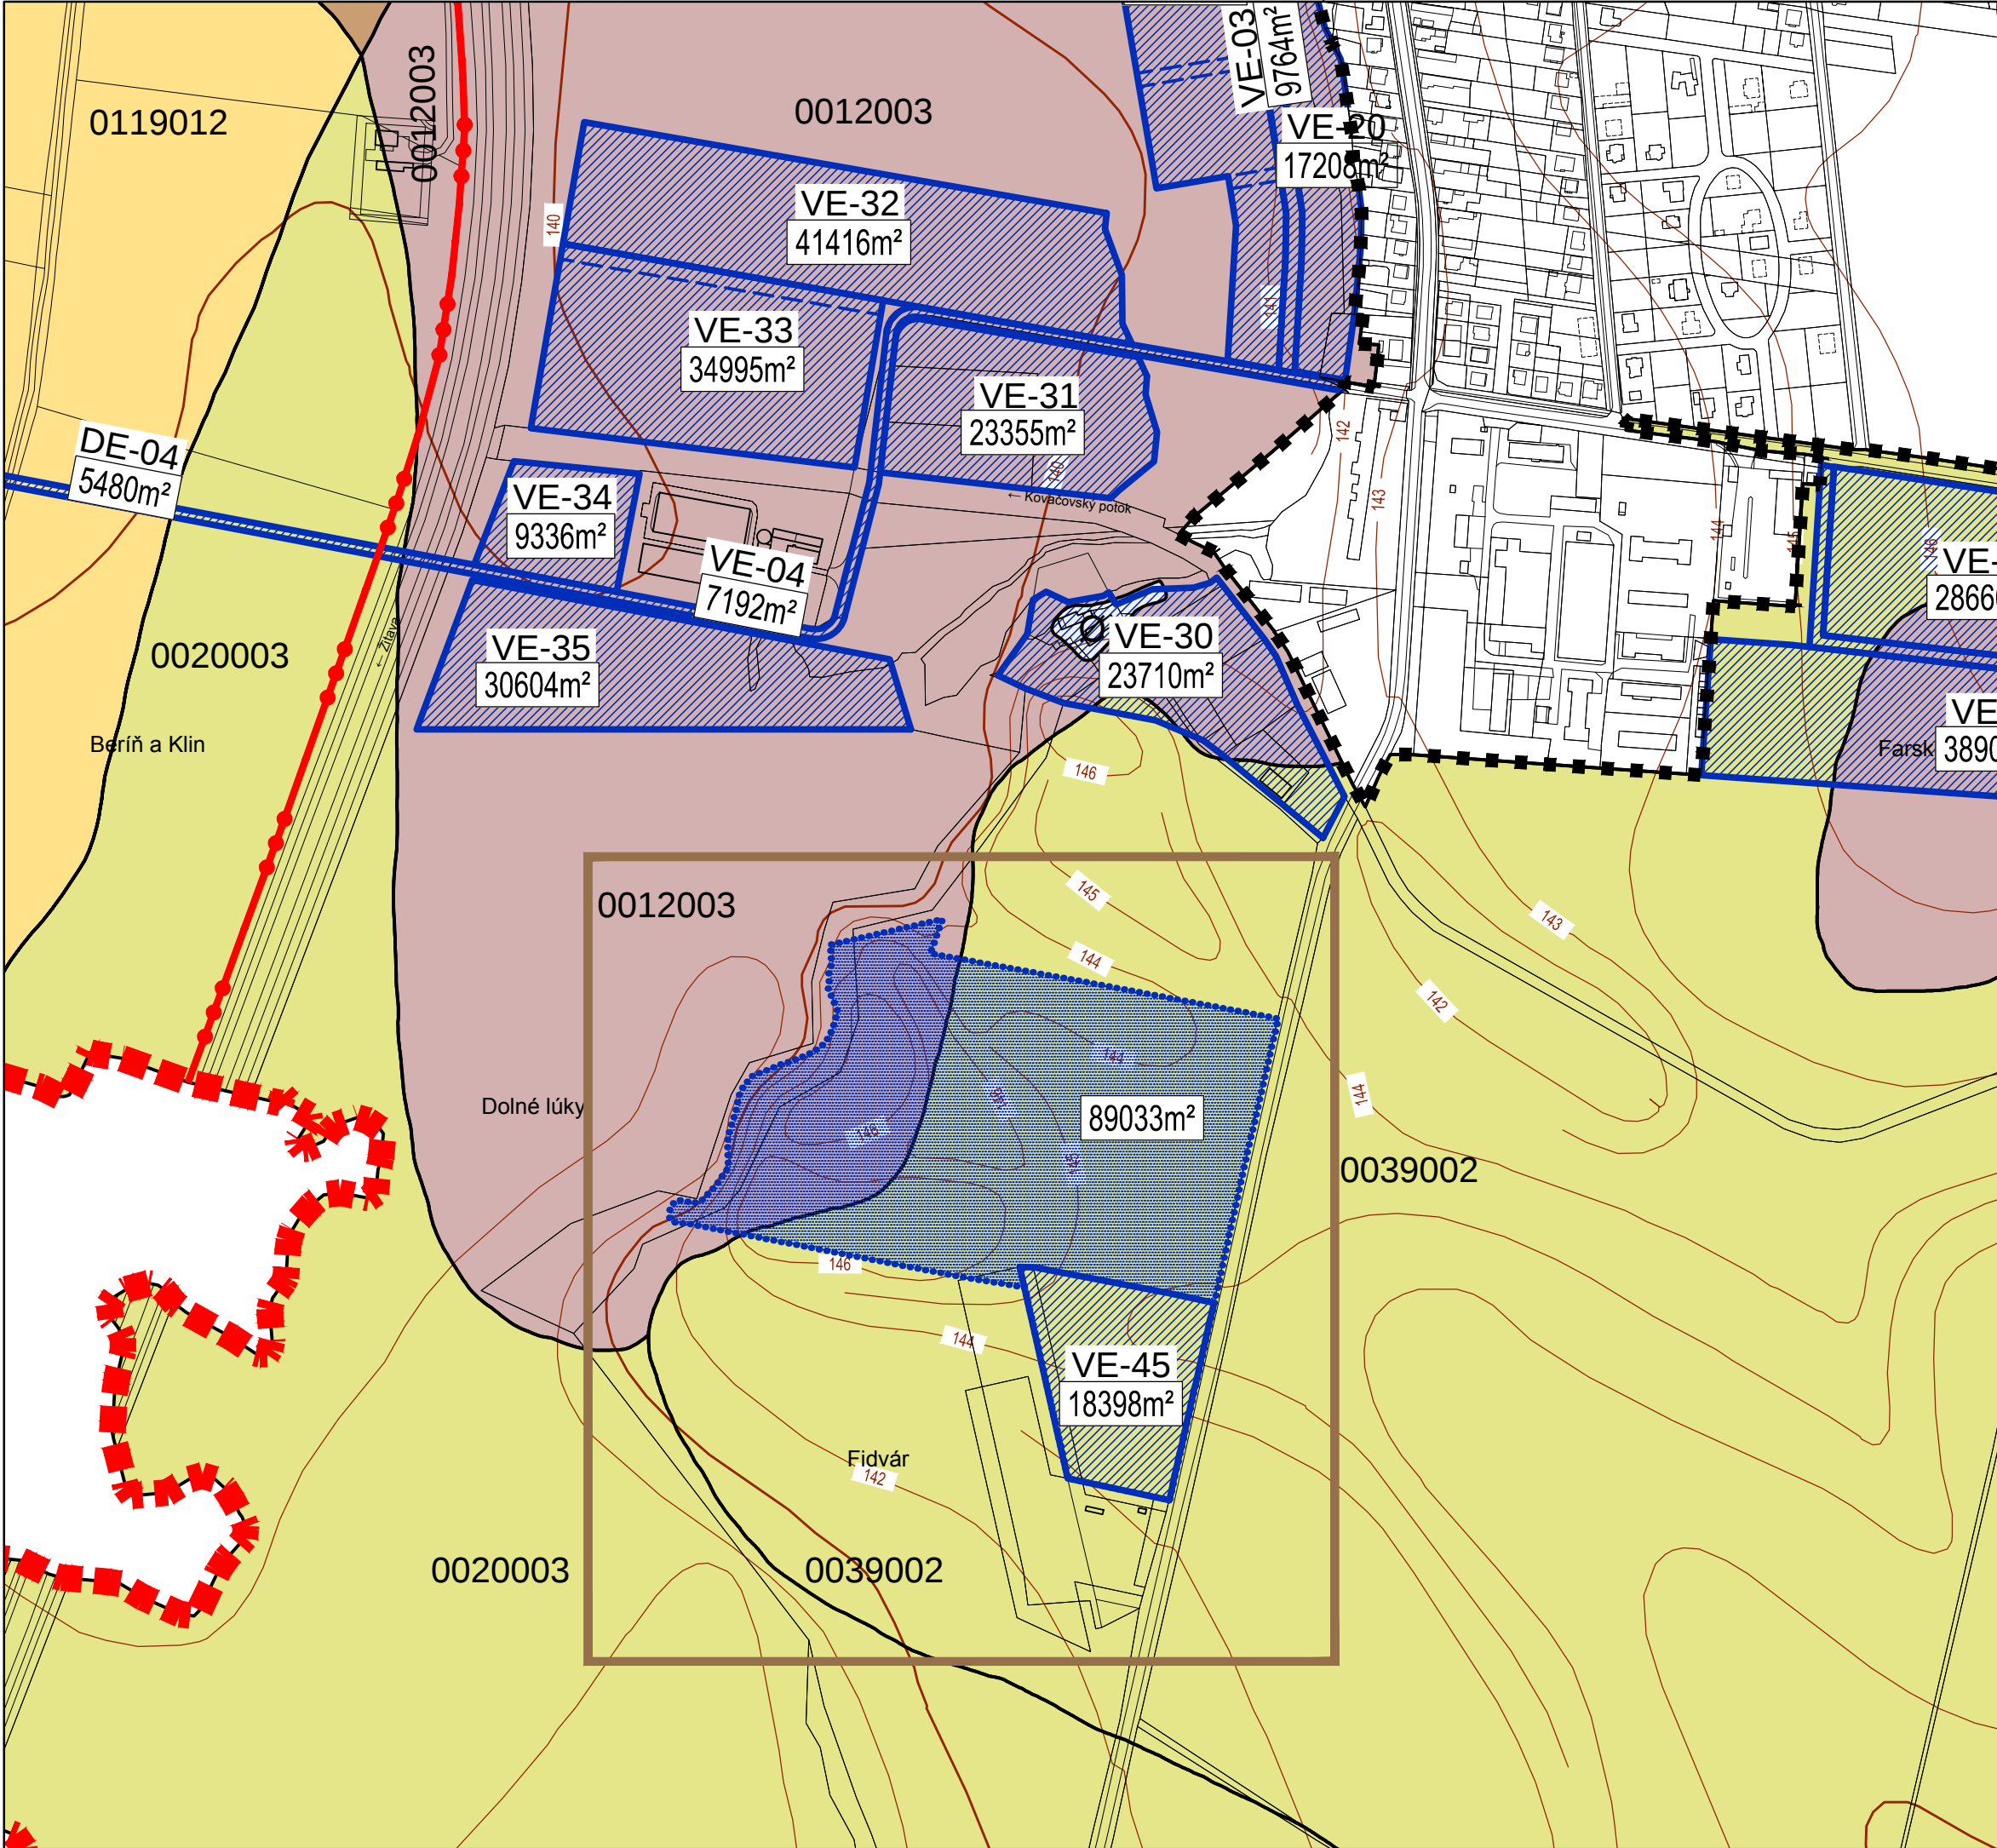




ÚZEMNÝ PLÁN OBCE

MESTO

VRÁBLE

ZMENY A DOPLNKY Č. 4

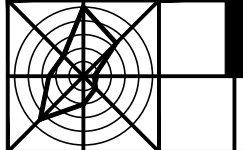

Číslo výkresu:
04

Obstarávateľ:	Mesto VRÁBLE, zastúpené Mestským úradom VRÁBLE, Hlavná 1221		
Spracovateľ:	IF_ROGGI s.r.o., Kyjevská 16, 949 01 NITRA		
Hlavný riešiteľ:	Ing.arch. Igor Feník		
Urbanistická koncepcia:	Ing.arch. Igor Feník, Ing.arch. Branislav Števko		
Zodpovedný riešiteľ:	Ing.arch. Igor Feník, Ing.arch. Branislav Števko		
Druh projektu:	Územnoplánovacia dokumentácia		
Dátum:	júl 2021	Mierka:	1 : 5 000
Obsah výkresu:	NÁVRH PERSPEKTÍVNEHO POUŽITIA PPF NA NEPOĽNOHOSPODÁRSKE ÚČELY		



LEGENDA BPEJ PODĽA ODVODOVÝCH SKUPÍN

1. ODVODOVÁ SKUPINA
2. ODVODOVÁ SKUPINA
3. ODVODOVÁ SKUPINA
4. ODVODOVÁ SKUPINA
5. ODVODOVÁ SKUPINA
6. ODVODOVÁ SKUPINA
7. ODVODOVÁ SKUPINA
8. ODVODOVÁ SKUPINA
- OSTATNÉ PLOCHY
- ZASTAVANÉ ÚZEMIE OBCE
- VODNÁ PLOCHA

- HRANICA RIEŠENÉHO ÚZEMIA
- HRANICA KATASTRÁLNEHO ÚZEMIA
- HRANICA ZASTAVANÉHO ÚZEMIA

VE-45

18398m²

PLOCHY ZÁBERU PPF V ROZVOJOVÝCH LOKALITÁCH MIMO HRANÍC ZASTAVANÉHO ÚZEMIA

OZNAČENIE ROZVOJOVEJ LOKALITY

VÝMERA ROZVOJOVEJ LOKALITY

ARCHEOLOGICKÉ NÁLEZISKO "ARCHEOPARK VRÁBLE - FIDVÁR"