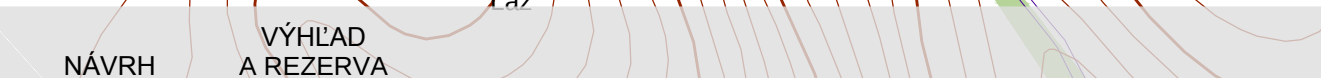
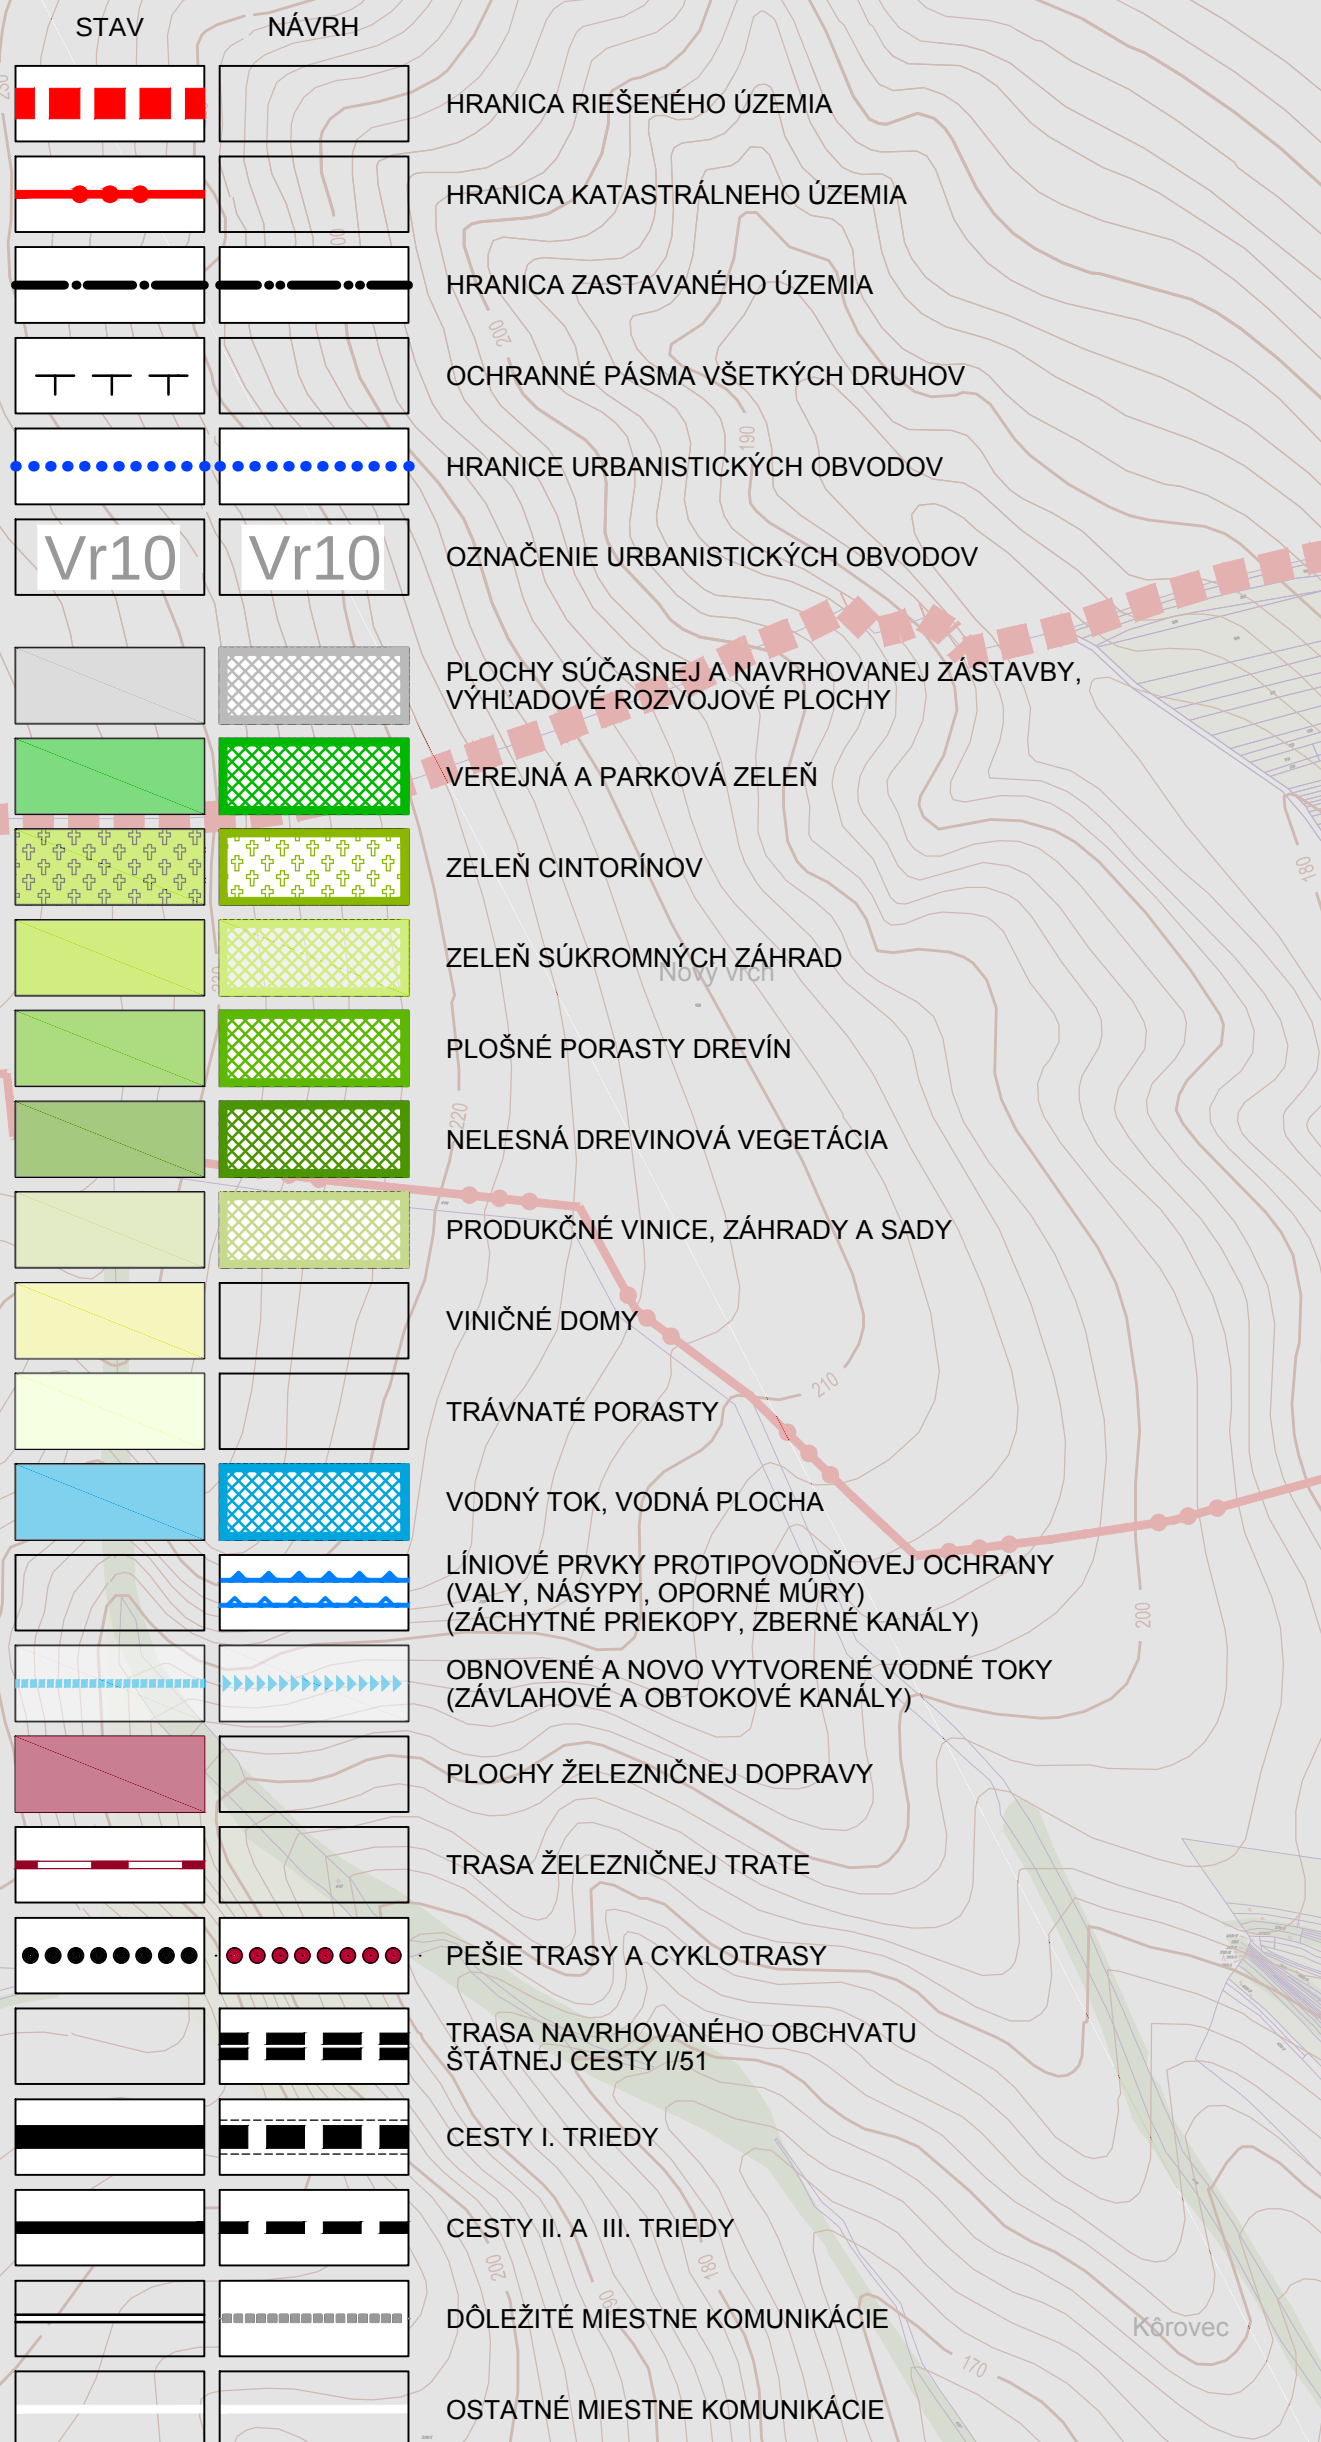
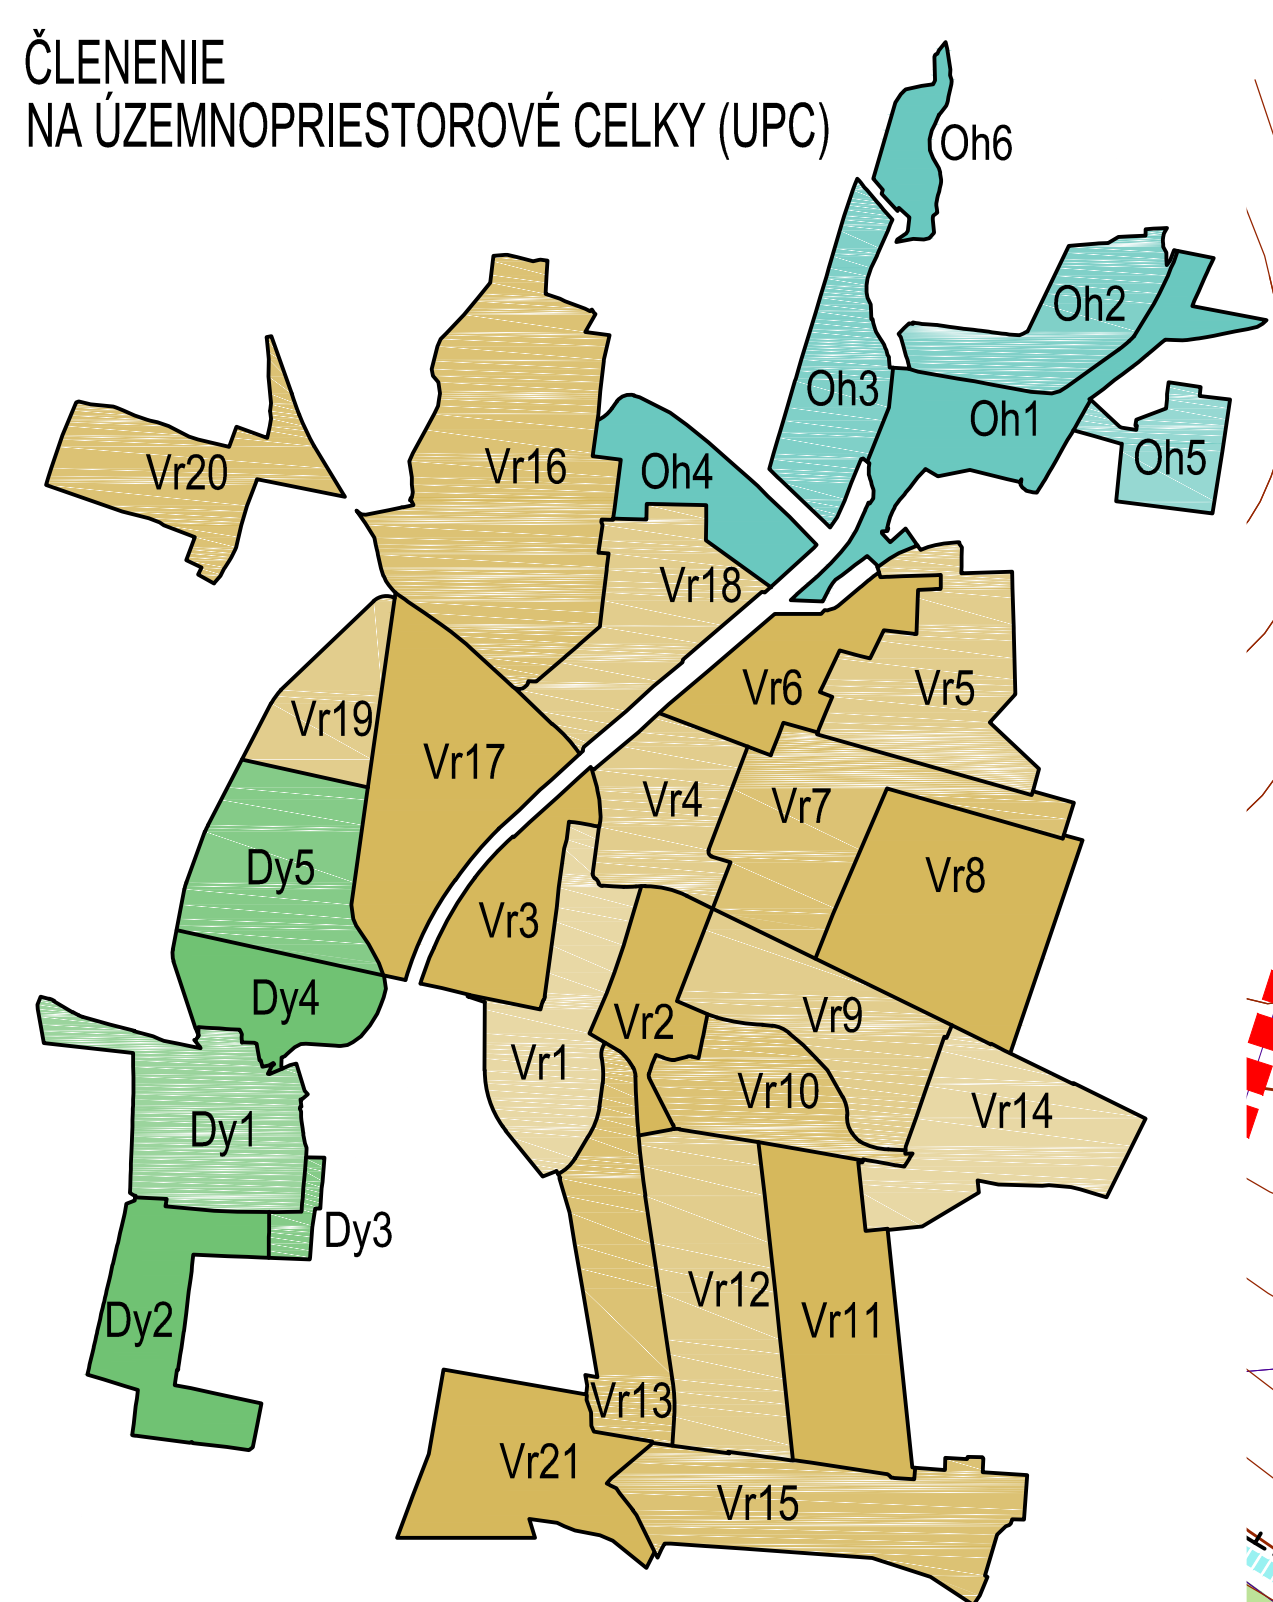


Obstarávateľ:	Mesto VRÁBLE, zastupené Mestským úradom VRÁBLE, Hlavná 1221
Spracovateľ:	IF_ROGGI s.r.o., Kytěvská 16, 949 01 NITRA
Hlavný riešiteľ:	Ing.arch. Igor Fenik
Urbanistická koncepcia:	Ing.arch. Igor Fenik, Ing.arch. Branislav Števko
Zodpovedný riešiteľ:	Ing.arch. Igor Fenik, Ing.arch. Branislav Števko
Druh projektu:	Územnoplánovacia dokumentácia
Dátum:	júl 2021
Mierka:	1 : 5 000
Obsah výkresu:	NÁVRH VEREJNOPROSPESNÝCH STAVIEB

[illegible]