


ÚZEMNÝ PLÁN OBCE
HODRUŠA-HÁMRE
KONCEPT

LEGENDA :

STAV	NÁVRH	VÝHLAD	
			Hranica riešeného územia
			Hranica katastrálneho územia obce
			Hranica zastavaného územia obce k 1.1.1990
			Hranica navrhovaného zastavaného územia obce
			Hranica ochranných pásiem všetkého druhu
			Hranica pamiatkovej zóny Banská Hodruša
			Plochy rodinných domov
			Plochy bytových domov
			Obytné plochy s prevládajúcou rekreačnou funkciou
			Plochy občianskej vybavenosti a soc. infraštruktúry
			Plochy dopravného a technického vybavenia
			Plochy rekreácie a cestovného ruchu
			Plochy športu
			Plochy výroby, skladov, ťažby a skládok odpadu
			Plochy zariadení poľnohospodárskej výroby
			Plochy verejnej zelene
			Plochy sprievodnej a izolačnej zelene
			Plochy cintorína
			Plochy záhradkárskej kolónie
			Vodné toky, plochy a nádrže
			Omá pôda
			Trvalé trávne porasty
			Záhrady
			Sady
			Plochy lesov
			Ostatné plochy
			Národná kultúrna pamiatka (stav / návrh na vyhlásenie)
			Technická pamiatka (stav / návrh na vyhlásenie za NKP)
			Ústia štôlní (stav / návrh na vyhlásenie za NKP)
			Výškové priestorové a hmotové dominanty
			Charakteristické panoramatické pohľady
			Charakteristické pohľady z interiéru


STAV	NÁVRH	VÝHLAD	
			Cesty III. triedy a hlavné zberné komunikácie
			Hlavné obslužné komunikácie
			Miestne prístupové komunikácie
			Skľudnené komunikácie funkčnej triedy D1
			Ostatné účelové komunikácie
			Hlavné trasy pešieho pohybu
			Hranica bonitovanej pôdno-ekologickej jednotky BPEJ
			Kód BPEJ
			Skupina (kvalita) BPEJ
			1. skupina BPEJ - najkvalitnejšie pôdy
			2. skupina BPEJ - najkvalitnejšie pôdy
			3. skupina BPEJ - vysoká kvalita pôdy
			4. skupina BPEJ - vysoká kvalita pôdy
			5. skupina BPEJ - stredná kvalita pôdy
			6. skupina BPEJ - stredná kvalita pôdy
			7. skupina BPEJ - stredná kvalita pôdy
			8. skupina BPEJ - nízka kvalita pôdy
			9. skupina BPEJ - nízka kvalita pôdy
			Lesný pozemok
			Najkvalitnejšia BPEJ (Nariadenie vlády SR č. 58/2013 Z.z.)
			Hranice dielca lesného pozemku
			Označenie dielca lesného pozemku
			Hranica rozvojovej lokality predpokladaného záberu PP
			Hranica rozvojovej lokality predpokladaného záberu PP
			Označenie rozvojovej lokality

PERPEKTÍVNE POUŽITIE PP A LP
NA NEPOL'NOHOSPODÁRSKE ÚČELY

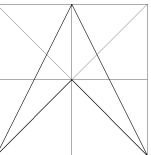

PARÉ 6.

ZHOTOVITEL	ING. ARCH. VLASTA ČAMAJOVÁ		
DOKUMENT	ÚZEMNÝ PLÁN OBCE HODRUŠA-HÁMRE / KONCEPT		
VÝKRES	PERSPEKTÍVNE POUŽITIE PP A LP NA NEPOL'NOHOSPODÁRSKE ÚČELY		
OBEC	HODRUŠA - HÁMRE	DÁTUM	06/2019
OKRES	ŽARNOVICA	MIERKA	1 : 5 000
		8C	

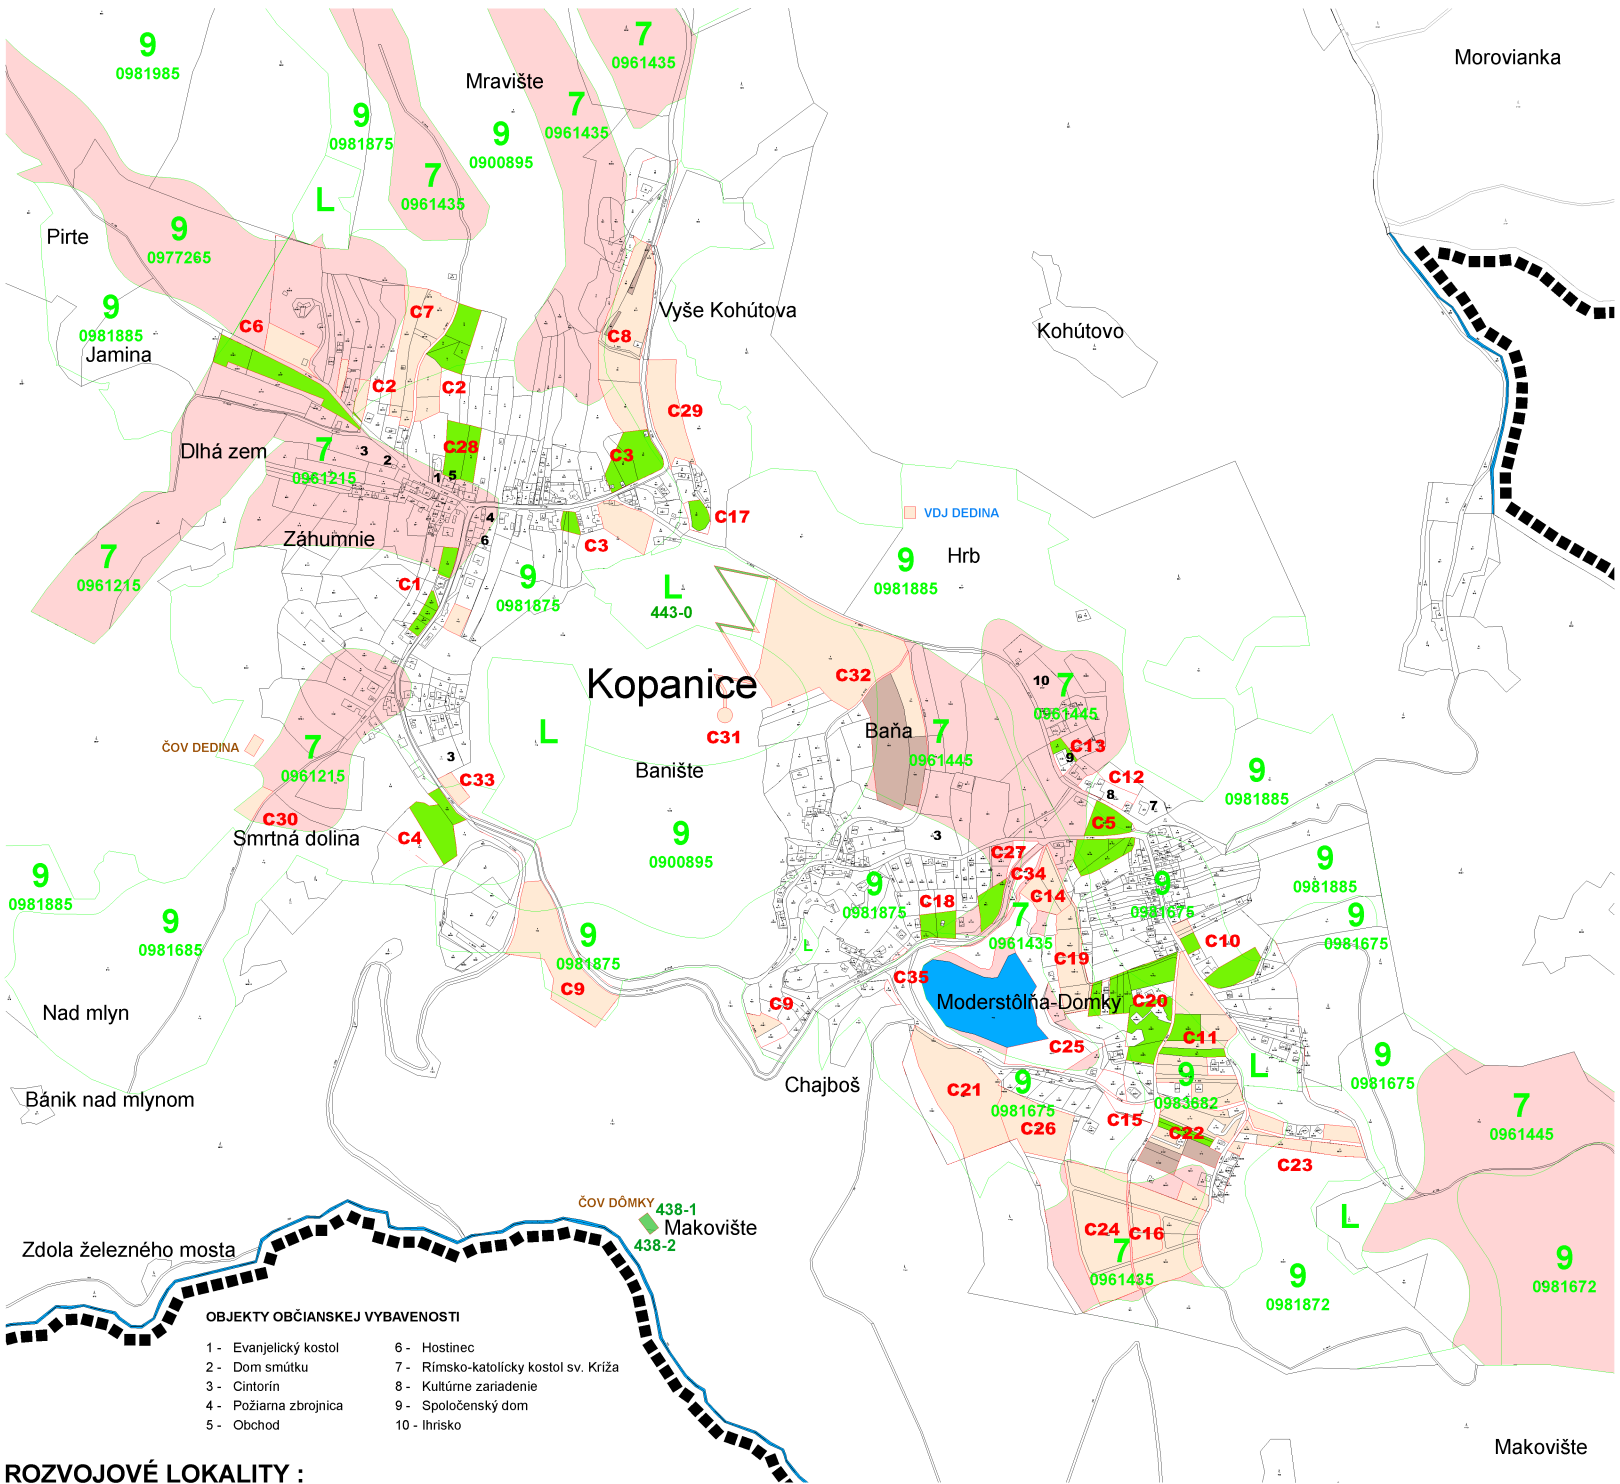

OBJEKTY OBČIANSKEJ VYBAVENOSTI

- | | |
|------------------------|---------------------------------------|
| 1 - Evanjelický kostol | 6 - Hostinec |
| 2 - Dom smútku | 7 - Rímsko-katolícky kostol sv. Kríža |
| 3 - Cintorín | 8 - Kultúrne zariadenie |
| 4 - Požiarna zbrojnica | 9 - Spoločenský dom |
| 5 - Obchod | 10 - Ihrisko |

ROZVOJOVÉ LOKALITY :

- | | |
|-----------|---|
| C1 | Rodinné domy - lokalita Záhumnie |
| C2 | Rodinné domy - lokalita Dlhá zem |
| C3 | Rodinné domy - časť Banište (stred) |
| C4 | Rodinné domy - časť Banište (juh) |
| C5 | Rodinné domy - lokalita Dômký (sever) |
| C6 | Bývanie a rekreácia - lokalita Dlhá zem |
| C7 | Bývanie a rekreácia - Kopanice, lokalita Mravište |
| C8 | Bývanie a rekreácia - lokalita Vyše Kohútova |
| C9 | Bývanie a rekreácia - časť Banište (juh) |

- | | |
|------------|--|
| C10 | Bývanie a rekreácia - časť Dômký (juhovýchod ZÚ) |
| C11 | Bývanie a rekreácia - časť Dômký (juhovýchod) |
| C12 | Vybavenosť - rekonštrukcia kultúrneho domu |
| C13 | Vybavenosť - rekonštrukcia spoločenského domu |
| C14 | Občianska vybavenosť - reštauračné zariadenie |
| C15 | Občianska vybavenosť - sezónny predaj |
| C16 | OV - stravovacie zariadenie s príslušenstvom |
| C17 | Rekreácia a CR - lokalita Hrb |
| C18 | Rekreácia a CR - Kopanický rybník (sever) |

- | | |
|------------|---|
| C19 | Rekreácia a CR - Kopanický rybník (severovýchod) |
| C20 | Rekreácia a CR - Kopanický rybník (východ) |
| C21 | Rekreácia a CR - Kopanický rybník (juh) |
| C22 | Rekreácia a CR - Dômký / Makovište (sever) |
| C23 | Rekreácia a CR - Dômký / Makovište (východ) |
| C24 | Rekreácia a CR - Dômký / Makovište (juh) |
| C25 | Pláž, plochy na slnenie - Kopanický rybník (východ) |
| C26 | Športovo-oddychové plochy - Dômký / Makovište |
| C27 | Detské športoviská - nad Kopanickým rybníkom |

- | | |
|------------|--|
| C28 | Rekreačno-oddychová plocha pri kostole |
| C29 | Športovo-rekreačná zóna - lokalita Vyše Kohútova |
| C30 | Športovo-rekreačná zóna - lokalita Smrtná dolina |
| C31 | Výhladková veža - Banište |
| C32 | Zeleň (čučoriedkový sad) - lokalita Banište / Baňa |
| C33 | Odstavné a parkovacie plochy - pri cintoríne |
| C34 | Parkovacie plochy - Kopanický rybník (sever) |
| C35 | Parkovacie plochy - Kopanický rybník (západ) |