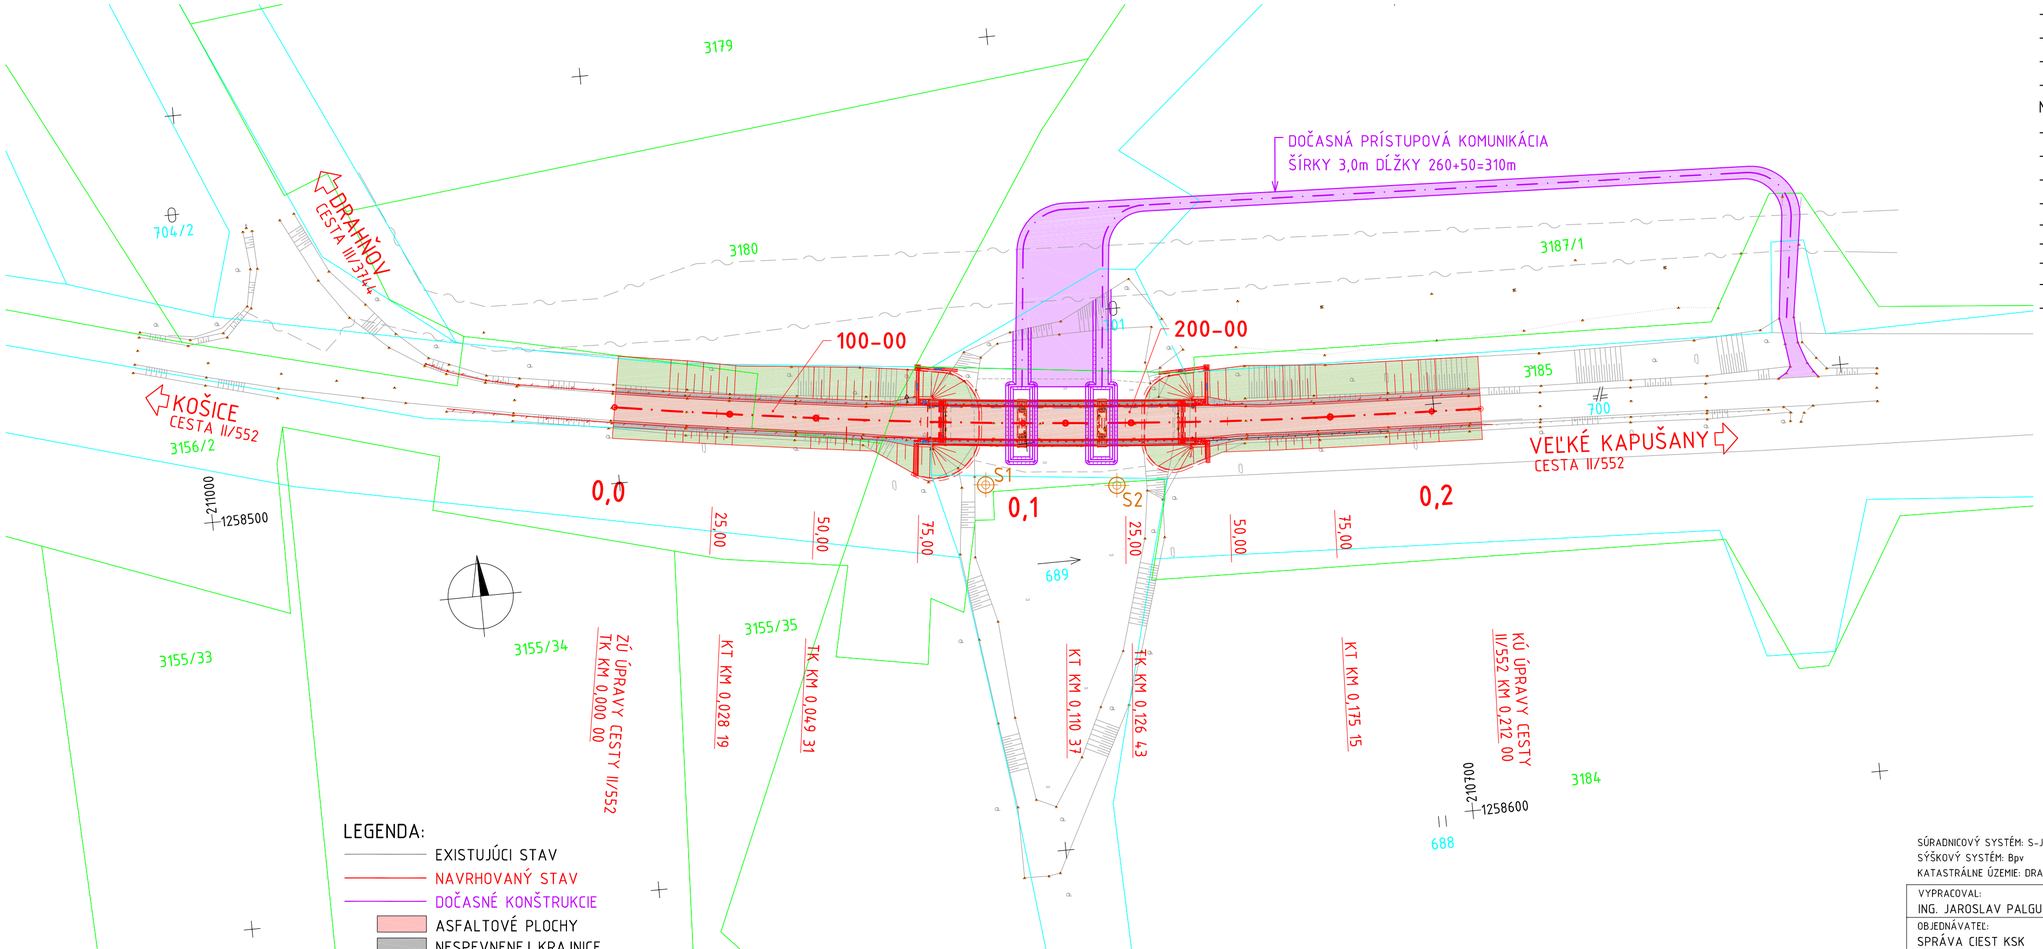

LEGENDA:

- EXISTUJÚCI STAV
- NAVRHOVANÝ STAV
- DOČASNÉ KONŠTRUKCIE
- ASFALTOVÉ PLOCHY
- NESPEVNENEJ KRAJNICE
- PLOCHY NÁSYPOV
- BETÓNOVÉ PLOCHY
- DOČASNÉ KOMUNIKÁCIE A PLOCHY
- KATASTRÁLNA MAPA - KNC
- KATASTRÁLNA MAPA - KNE
- S1 ARCHÍVNY IG PRIESKUM

OCHRANNÉ PÁSMA:

- CESTY II. TRIEDY 25m
- MIESTNE KOMUNIKÁCIE 15m
- TRAŤ ŽSR 60m
- PODZEMNÉ VEDENIA NN, VN TELEKOMUNIKÁCIÍ 1m
- PODZEMNÉ DK 2m

NADZEMNÉ ELEKTRICKÉ VEDENIA, OD KRAJNÉHO VODIČA:

- NAPÄTIE OD 1kV DO 35kV VRÁTANE 10m
- NAPÄTIE OD 35kV DO 110kV VRÁTANE 15m
- NAPÄTIE OD 110kV DO 220kV VRÁTANE 20m
- ELEKTRICKÉ STANICE 30m
- TRNSFORMOVNE Z VN A NN 10m
- PLYNOVODY DO DN 200mm, OD OSI PLYNOVODU 4m
- PLYNOVODY DO DN 500mm, OD OSI PLYNOVODU 8m
- VODOVOD, KANALIZÁCIA DO DN 500, OD OKRAJA POTRUBIA 1,5m
- VODOVOD, KANALIZÁCIA NAD DN 500, OD OKRAJA POTRUBIA 2,5m

LEGENDA EXISTUJÚCICH INŽINIERSKYCH SIETÍ:

- PODZEMNÉ TELEKOMUNIKAČNÉ VEDENIE

ZOZNAM OBJEKTOV STAVBY:

100-00 ÚPRAVA CESTY II/552
200-00 REKONŠTRUKCIA MOSTA M1683

SÚRADNICOVÝ SYSTÉM: S-JTSK, V REALIZÁCII JTSK
SÝŠKOVÝ SYSTÉM: Bpv
KATASTRÁLNE ÚZEMIE: DRAHŇOV

B.2

VYPRACOVAL: ING. JAROSLAV PALGUT	ZODPOVEDNÝ PROJEKTANT: ING. JAROSLAV PALGUT
OBJEDNÁVATEĽ: SPRÁVA CIEST KSK	KRAJ: KOŠICKÝ

MOSTAT, spol. s r.o.
Belehradská 18, 040 13 Košice

REKONŠTRUKCIA MOSTA M1683 CEZ INUNDAČNÝ KANÁL PRED OBCOU VOJANY

KOORDINAČNÝ VÝKRES

STUPEŇ: DSP/DRS	FORMÁT: 3xA4
DÁTUM: 05.2020	Č.ZÁKAZKY: 2617-20
MIERKA: 1:1000	Č.ARCH.: 172
Č.VÝKRESU: 3.2	Č.SÚPRAVY: