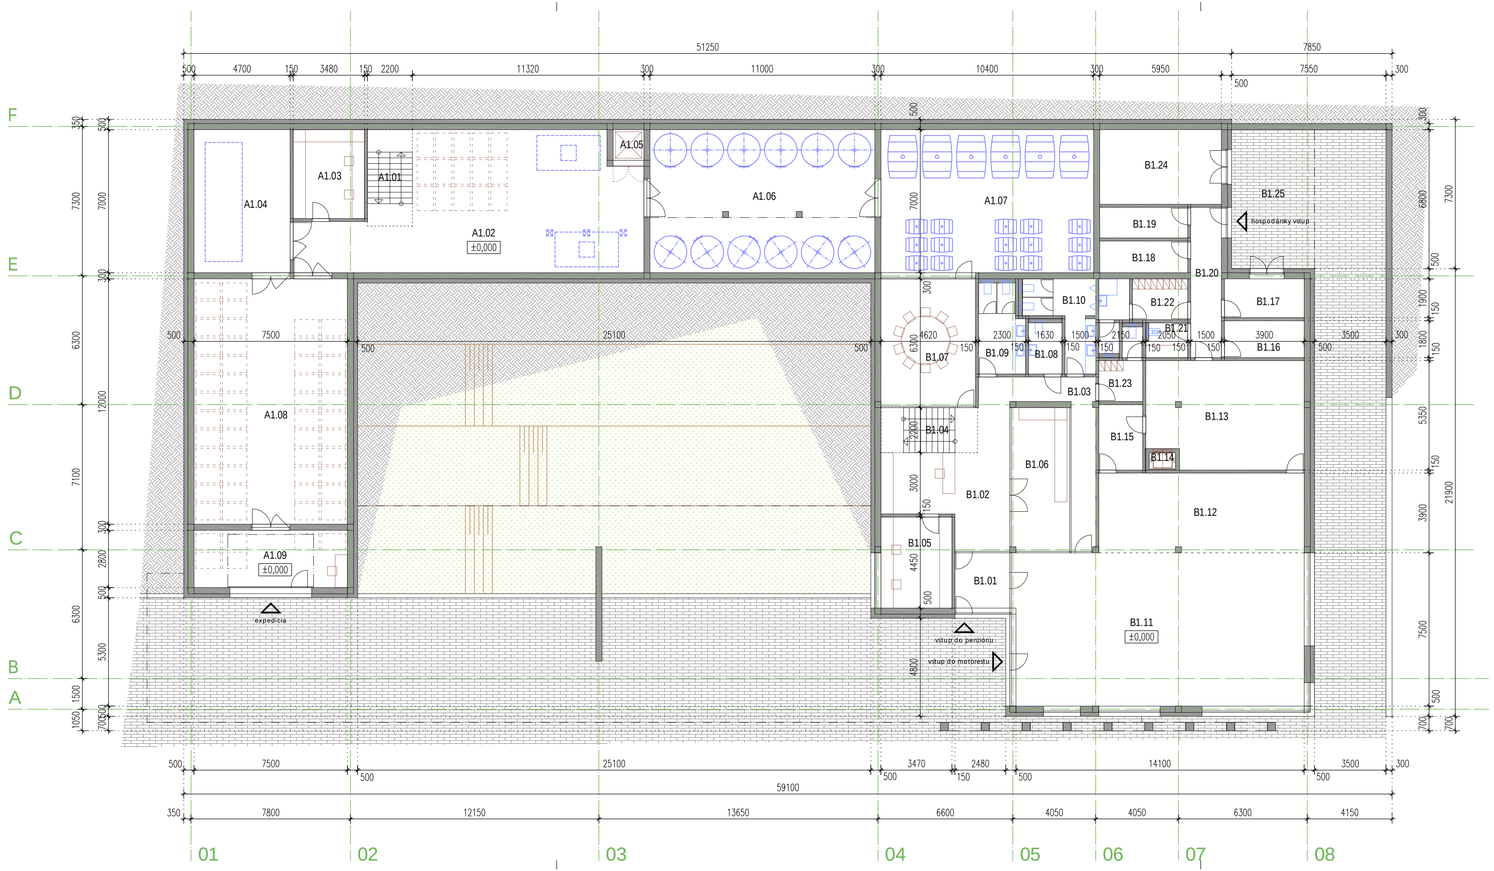

LEGENDA MIESTNOSTI :

OZNAČENIE	NÁZOV MIESTNOSTI	PLOCHA m2
A1.01	SCHODISKO	8,0
A1.02	LISOVŇA	9,3
A1.03	LABORATÓRIUM	15,1
A1.04	FLAŠKOVŇA	32,9
A1.05	PLOŠINA	2,2
A1.06	PIVNICA	76,8
A1.07	PIVNICA	72,8
A1.08	SKLAD HOTOVÝCH VÝROBKOV	90,0
A1.09	EXPEDIČNÝ SKLAD	20,3
B1.01	ZÁDVERIE	7,2
B1.02	FOYER S RECEPCIOU	29,7
B1.03	CHODBA	16,1
B1.04	SCHODISKO	8,0
B1.05	KANCELÁRIA	15,4
B1.06	VINOTÉKA	20,0
B1.07	SALÓNIK	28,8
B1.08	WC PRE IMOBILNÉ	4,1
B1.09	WC ŽENY	9,4
B1.10	WC MUŽI	10,6
B1.11	REŠTAURÁCIA	106,4
B1.12	KUCHYŇA PREDNÁ	39,1
B1.13	KUCHYŇA ZADNÁ	39,7
B1.14	KUCHYNSKÝ VÝŤAH	1,0
B1.15	UMÝVANIE BIELEHO RIADU	6,9
B1.16	SUCHÝ SKLAD	7,0
B1.17	SKLAD TKO	7,4
B1.18	SKLAD ZELENINY	6,6
B1.19	CHLADENÝ SKLAD	6,5
B1.20	HOSPODÁRSKA CHODBA	11,0
B1.21	MIESTNOSŤ PRE UPRATOVAČKU	3,5
B1.22	SOCIÁLNO-HYGIENICKÉ ZÁZEMIE ZAMESTNANCOV	10,3
B1.23	SOCIÁLNO-HYGIENICKÉ ZÁZEMIE ZAMESTNANCOV	6,0
B1.24	TECHNICKÁ MIESTNOSŤ PRE VZT A UK	21,7
B1.25	HOSPODÁRSKY DVOR	27,5
A...	ČASŤ VÝROBA VÍNA CELKOM	327,4
B...	ČASŤ OBČIANSKEJ VYBAVENOSTI CELKOM	449,9
	CELKOM	777,3

akcia

VINÁRSTVO - Pivnica Čebovce

investor

Pivnica Čebovce, s.r.o.,
Szedera Fabiana 357/199,
991 25 Čebovce

miesto stavby

ČEBOVCE,
parcela. č.: 473/5, 474/8, 475, 1110/8

generálny projektant

GRAPHITE s.r.o.
Veľkodunajské nábr. 4964/1A, 954 01 Komárno

stupeň: PROJEKT PRE ÚZEMNÉ ROZHODNUTIE

hlavný projektant: Ing. arch. Zoltán Bartal

časť: STAVEBNÁ ČASŤ

projektant časti

GRAPHITE, s.r.o. Veľkodunajské nábr. 4964/1A, 954 01 Komárno
tel./fax: +421 35 770 21 80
e-mail: graphite@graphite.sk
G R A P H I T E
A R C H I T E C T U R E

zodpovedný projektant	Ing. arch. Bartal Zoltán
autor	Ing. arch. Bartal Zoltán
projektant	Ing. Görözdi István

ZOZNAM PROJEKTANTOV:

ARCH.	ING. ARCH. BARTAL ZOLTÁN	00421 905681939
ARCH.	ING. GÖRÖZDI ISTVÁN	00421 904910746
STATIKA	ING. ALEXANDER PÁLKOVÁCS	00421 908750877
POŽIAR. OCHR.	JUDR. MGR. RÓBERT KÁROLYI	00421 917694740
ZTI	BITTER TIBOR	00421 903615501
UK	BITTER TIBOR	00421 903615501
VZT	BITTER TIBOR	00421 903615501
ELEKTRO	ING. BÁLINT FORRÓ – FBB-ELECTRIC, s.r.o.	00421 910215756
PLYN	ING. PSZOTA PAVOL	00421 905321125

S

úroveň: ±0,000=161,80 m.n.m

názov objektu: SO-01 - VINÁRSTVO

obsah výkresu: PÔDORYS 1.NP

formát: 4xA4	dátum: 2021.06.
mierka: m=1:150	č.výkresu: A-03