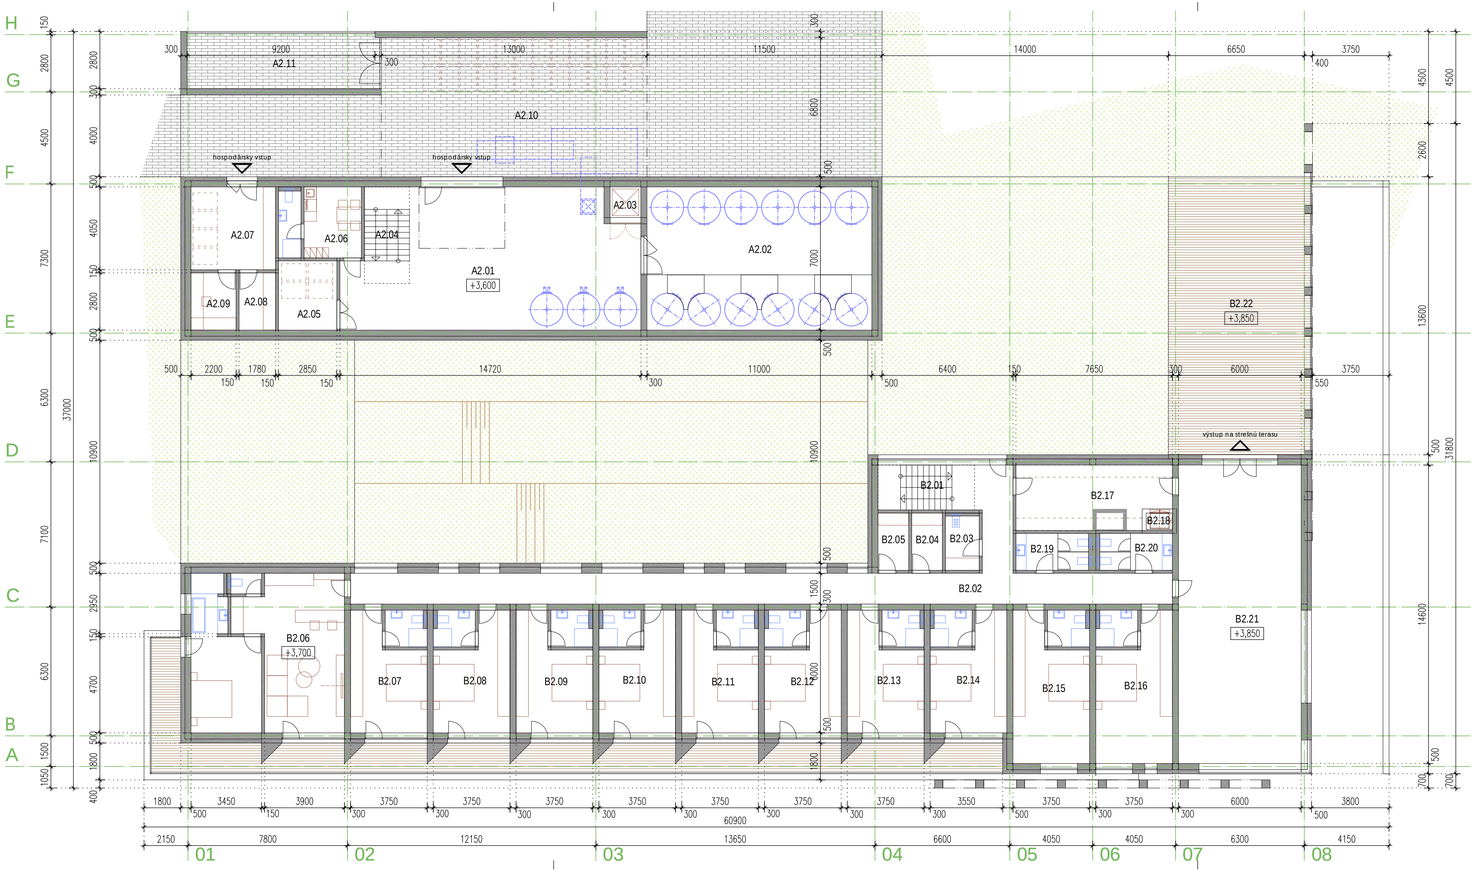


LEGENDA MIESTNOSTI :

OZNAČENIE	NÁZOV MIESTNOSTI	PLOCHA m2
A2.01	SPRACOVANIE HROZNA	86,8
A2.02	PIVNICA	47,3
A2.03	PLOŠINA	2,2
A2.04	SCHODISKO	8,0
A2.05	SKLAD CHÉMIE	9,6
A2.06	SOCIÁLNO-HYGIENICKÉ ZÁZEMIE ZAMESTNANCOV	13,3
A2.07	SKLAD ÚDRŽBY	16,7
A2.08	ELEKTRO ROZVODŇA	5,0
A2.09	DIELŇA	6,2
A2.10	PRÍJEM HROZNA	88,4
A2.11	TECHNICKÉ ZÁZEMIE TECHNOLÓGIE PIVNICE	25,7
B2.01	SCHODISKO	8,0
B2.02	CHODBA	71,5
B2.03	MIESTNOSŤ UPRATOVAČKY	4,4
B2.04	SKLAD ČISTÉHO PRÁDLA	4,2
B2.05	SKLAD ŠPINAVÉHO PRÁDLA	4,2
B2.06	APARTMÁN SO SPÁLŇOU A KÚPEĽŇOU	55,9
B2.07	IZBA č.10 S KÚPEĽŇOU	21,3
B2.08	IZBA č.9 S KÚPEĽŇOU	21,3
B2.09	IZBA č.8 S KÚPEĽŇOU	21,3
B2.10	IZBA č.7 S KÚPEĽŇOU	21,3
B2.11	IZBA č.6 S KÚPEĽŇOU	21,3
B2.12	IZBA č.5 S KÚPEĽŇOU	21,3
B2.13	IZBA č.4 S KÚPEĽŇOU	21,3
B2.14	IZBA č.3 S KÚPEĽŇOU	21,3
B2.15	IZBA č.2 S KÚPEĽŇOU	26,9
B2.16	IZBA č.1 S KÚPEĽŇOU	26,9
B2.17	PRÍPRAVNÁ KUCHYŇA	22,7
B2.18	KUCHYNSKÝ VÝŤAH	1,0
B2.19	WC ŽENY	6,4
B2.20	WC MUŽI	6,4
B2.21	SPOLOČENSKÁ SÁLA	87,6
B2.22	STREŠNÁ TERASA	90,4
A...	ČASŤ VÝROBA VÍNA CELKOM	309,2
B...	ČASŤ OBČIANSKEJ VYBAVENOSTI CELKOM	539,1
	CELKOM	848,3

akcia

VINÁRSTVO - Pivnica Čebovce

investor

Pivnica Čebovce, s.r.o.,
Szedera Fabiana 357/199,
991 25 Čebovce

miesto stavby

ČEBOVCE,
parcela. č.: 473/5, 474/8, 475, 1110/8

generálny projektant

GRAPHITE s.r.o.
Veľkodunajské nábr. 4964/1A, 954 01 Komárno

stupeň: PROJEKT PRE ÚZEMNÉ ROZHODNUTIE

hlavný projektant: Ing. arch. Zoltán Bartal

časť: STAVEBNÁ ČASŤ

projektant časti

GRAPHITE, s.r.o. Veľkodunajské nábr. 4964/1A, 954 01 Komárno
tel./fax: +421 35 770 21 80
e-mail: graphite@graphite.sk
G R A P H I T E
A R C H I T E C T U R E

zodpovedný projektant: Ing. arch. Bartal Zoltán

autor: Ing. arch. Bartal Zoltán

projektant: Ing. Görözdi István

ZOZNAM PROJEKTANTOV:

ARCH.	ING. ARCH. BARTAL ZOLTÁN	00421 905681939
ARCH.	ING. GÖRÖZDI ISTVÁN	00421 904910746
STATIKA	ING. ALEXANDER PÁLKOVÁCS	00421 908750877
POŽIAR. OCHR.	JUDR. MGR. RÓBERT KÁROLYI	00421 917694740
ZTI	BITTER TIBOR	00421 903615501
UK	BITTER TIBOR	00421 903615501
VZT	BITTER TIBOR	00421 903615501
ELEKTRO	ING. BÁLINT FORRÓ – FBB-ELECTRIC, s.r.o.	00421 9102157S6
PLYN	ING. PSZOTA PAVOL	00421 905321125

S

úroveň: ±0,000=161,80 m.n.m

názov objektu: SO-01 - VINÁRSTVO

obsah výkresu: PÔDORYS 2.NP

formát: 4xA4

dátum: 2021.06.

mierka: m=1:150

č.výkresu: A-04