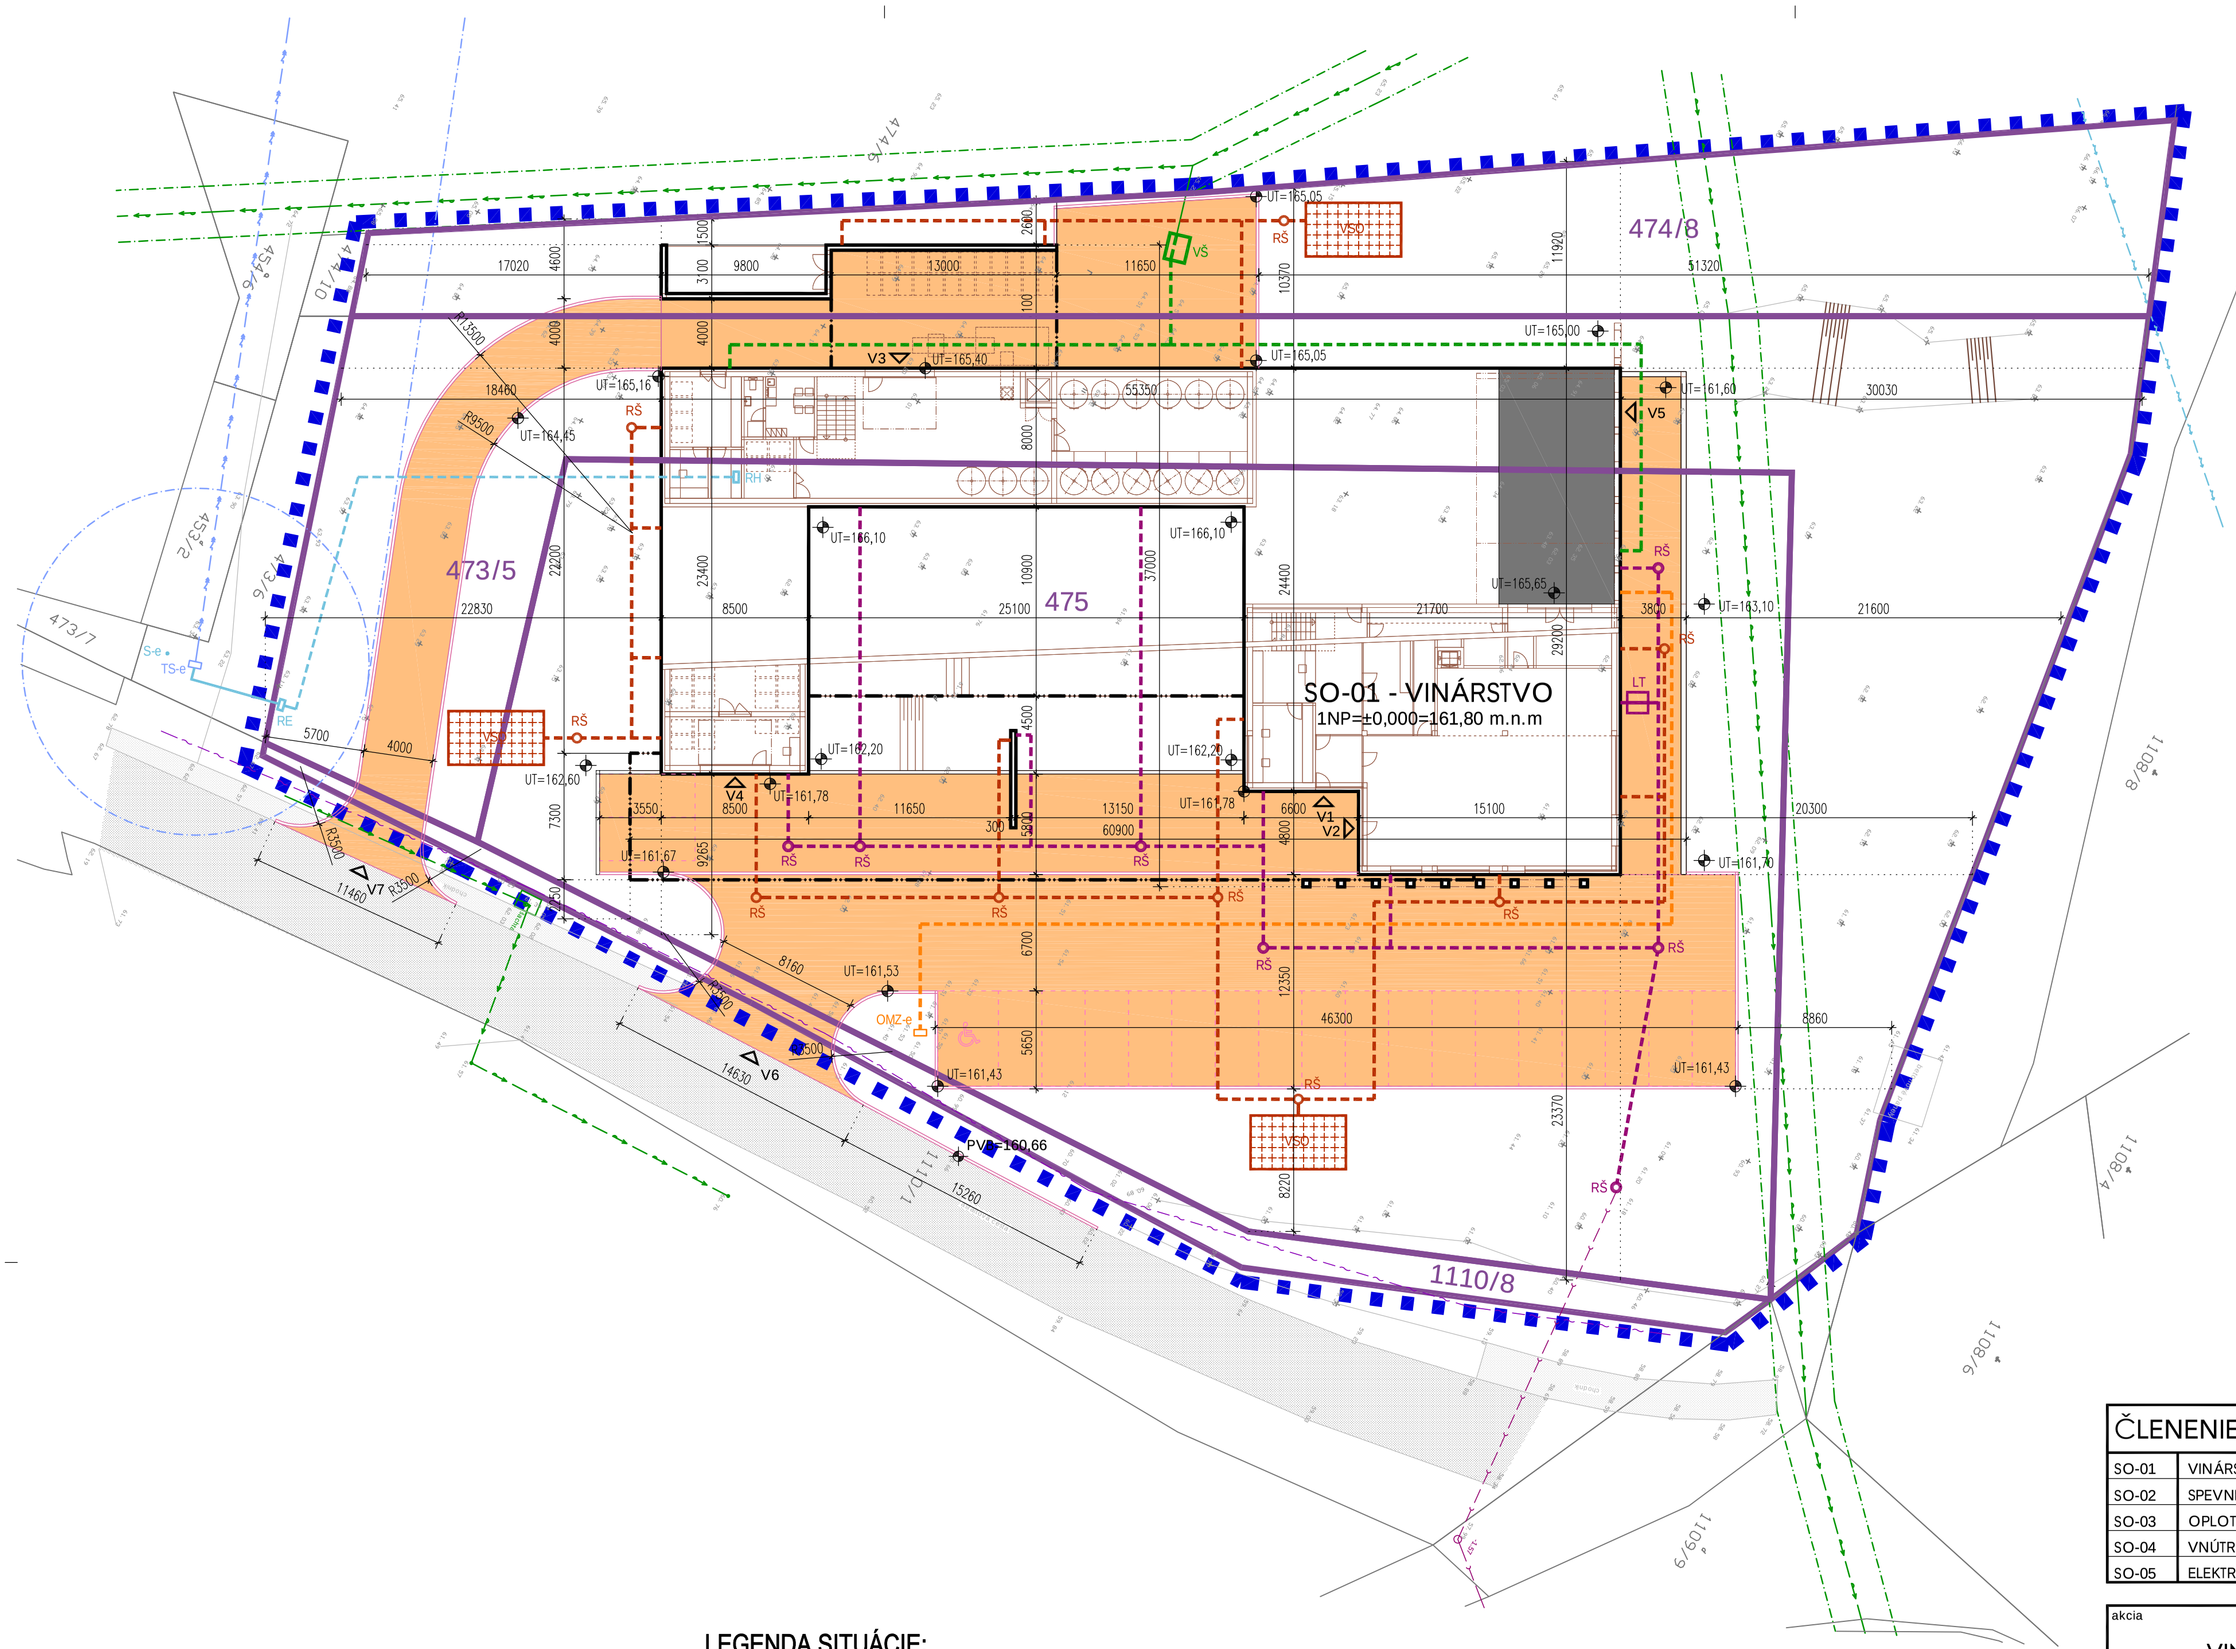


LEGENDA SITUÁCIE:

	HRANICA RIEŠENÉHO ÚZEMIA
832/1	OKOLITÉ PARCELY
832/1	HRANICA DOTKNUTÝCH POZEMKOV, CELKOVÁ PLOCHA POZEMKOV: 5450,00m2
	EXISTUJÚCA ASFALTOVÁ MIESTNA KOMUIKÁCIA
	EXISTUJÚCI BETÓNOVÝ CHODNÍK
	VÝŠKY EXISTUJÚCEHO TERÉNU
UT=118,55	VÝŠKY UPRAVENÉHO TERÉNU
	HRANA OBVODOVEJ KONŠTRUKCIE NAVRHOVANÉHO VINÁRSTVA SO-01, NA ZASTAVANEJ PLOCHE: 1538,00m2
	NAVRHOVANÁ TERASA RIEŠENÉ VRÁMCI SO-01, NA CELKOVEJ PLOCHE: 90,40m2
	NAVRHOVANÉ SPEVNENÉ PLOCHY SO-03, NA CELKOVEJ PLOCHE: 1420,65m2
	NAVRHOVANÉ PARKOVACIE STÁIE VRÁMCI SO-03, S CELKOVÝM POČTOM: 20kus
V1	HLAVNÝ VSTUP PENZIÓNU
V2	HLAVNÝ VSTUP REŠTAURÁCIE
V3	HLAVNÝ VSTUP VINÁRSTVA
V4	EXPEDÍCIA VINÁRSTVA
V5	HOSPODÁRSKY VSTUP REŠTAURÁCIE A PENZIÓNU
V6	HLAVNÝ VSTUP DO AREÁLU PRE ZÁKAZNÍKOV
V7	HOSPODÁRSKY VSTUP DO AREÁLU
	EXISTUJÚCI VEREJNÝ VODOVOD
	OCHRANNÉ PÁSMO VEREJNÉHO VODOVODU
	EXISTUJÚCA VODOVODNÁ PRÍPOJKA
	NAVRHOVANÝ VNÚTROAREÁLOVÝ ROZVOD VODY
VŠ	NAVRHOVANÁ VODOMERNÁ ŠACHTA S VODOMERNOU ZOSTAVOU
	EXISTUJÚCA PRÍPOJKA SPLAŠKOVEJ KANALIZÁCIE
	NAVRHOVANÁ VNÚTROAREÁLOVÁ SPLAŠKOVÁ KANALIZÁCIA – TUKOVÁ
	NAVRHOVANÁ VNÚTROAREÁLOVÁ SPLAŠKOVÁ KANALIZÁCIA
RŠ	NAVRHOVANÁ REVÍZNA ŠACHTA VNÚTROAREÁLOVEJ KANALIZÁCIE
LT	NAVRHOVANÝ ODLUČOVAČ TUKU
	NAVRHOVANÁ VNÚTROAREÁLOVÁ DAŽĎOVÁ KANALIZÁCIA
RŠ	NAVRHOVANÁ FILTRAČNÁ MONITOROVACIA ŠACHTA DAŽĎOVEJ KANALIZÁCIE
VSO	NAVRHOVANÝ VSAKOVACÍ OBJEKT DAŽĎOVEJ VODY
OMZ-e	EXISTUJÚCE ODBERNÉ A MERACIE ZARIADENIE (HUP+RT) BEZ PLYNOMERU
	NAVRHOVANÝ NTL ROZVOD PLYNU
	EXISTUJÚCE VZDUŠNÉ VN VEDENIE
	OCHRANNÉ PÁSMO VZDUŠNÉHO VN VEDENIA A STOŽIAROVEJ TRAFOSTANICE
	NAVRHOVANÁ PODZEMNÁ NN PRÍPOJKA
	NAVRHOVANÉ PODZEMNÉ NN NAPOJENIE OBJEKTU
TS-e	EXISTUJÚCA STOŽIAROVÁ TRAFOSTANICA
RE	NAVRHOVANÝ ELEKTROMEROVÝ ROZVÁDZAČ
RH	NAVRHOVANÝ HLAVNÝ ROZVÁDZAČ

ČLENENIE NA STAVEBNÉ OBJEKTY

SO-01	VINÁRSTVO
SO-02	SPEVNENÉ PLOCHY
SO-03	OPLOTENIE
SO-04	VNÚTROAREÁLOVÁ DAŽĎOVÁ KANALIZÁCIA
SO-05	ELEKTRICKÁ PRÍPOJKA

akcia

VINÁRSTVO - Pivnica Čebovce

investor
Pivnica Čebovce, s.r.o.,
Szedera Fabiana 357/199,
991 25 Čebovce

miesto stavby
ČEBOVCE,
parcela. č.: 473/5, 474/8, 475, 1110/8

generálny projektant
GRAPHITE s.r.o.
Veľkodunajské nábr. 4964/1A, 954 01 Komárno

stupeň: PROJEKT PRE ÚZEMNÉ ROZHODNUTIE
hlavný projektant: Ing. arch. Zoltán Bartal
časť: STAVEBNÁ ČASŤ

projektant časti
GRAPHITE, s.r.o. Veľkodunajské nábr. 4964/1A, 954 01 Komárno
tel./fax: +421 35 770 21 80
e-mail: graphite@graphite.sk
GRAPHITE ARCHITECTURE

zodpovedný projektant	Ing. arch. Bartal Zoltán
autor	Ing. arch. Bartal Zoltán
projektant	Ing. Görözdi István

ZOZNAM PROJEKTANTOV:

ARCH.	ING. ARCH. BARTAL ZOLTÁN	00421 905681939
ARCH.	ING. GÖRÖZDI ISTVÁN	00421 904910746
STATIKA	ING. ALEXANDER PÁLKOVÁCS	00421 908750877
POŽIAR. OCHR.	JUDR. MGR. RÓBERT KÁROLYI	00421 917694740
ZTI	BITTER TIBOR	00421 903615501
UK	BITTER TIBOR	00421 903615501
VZT	BITTER TIBOR	00421 903615501
ELEKTRO	ING. BÁLINT FORRÓ – FBB-ELECTRIC, s.r.o.	00421 910215756
PLYN	ING. PSZOTA PAVOL	00421 905321125

S

úroveň: ±0,000=161,80 m.n.m

názov objektu: RIEŠENÉ ÚZEMIE

obsah výkresu: KOORDINAČNÁ SITUÁCIA

formát: 6xA4	dátum: 2021.06.
mierka: m=1:250	č.výkresu: A-02