


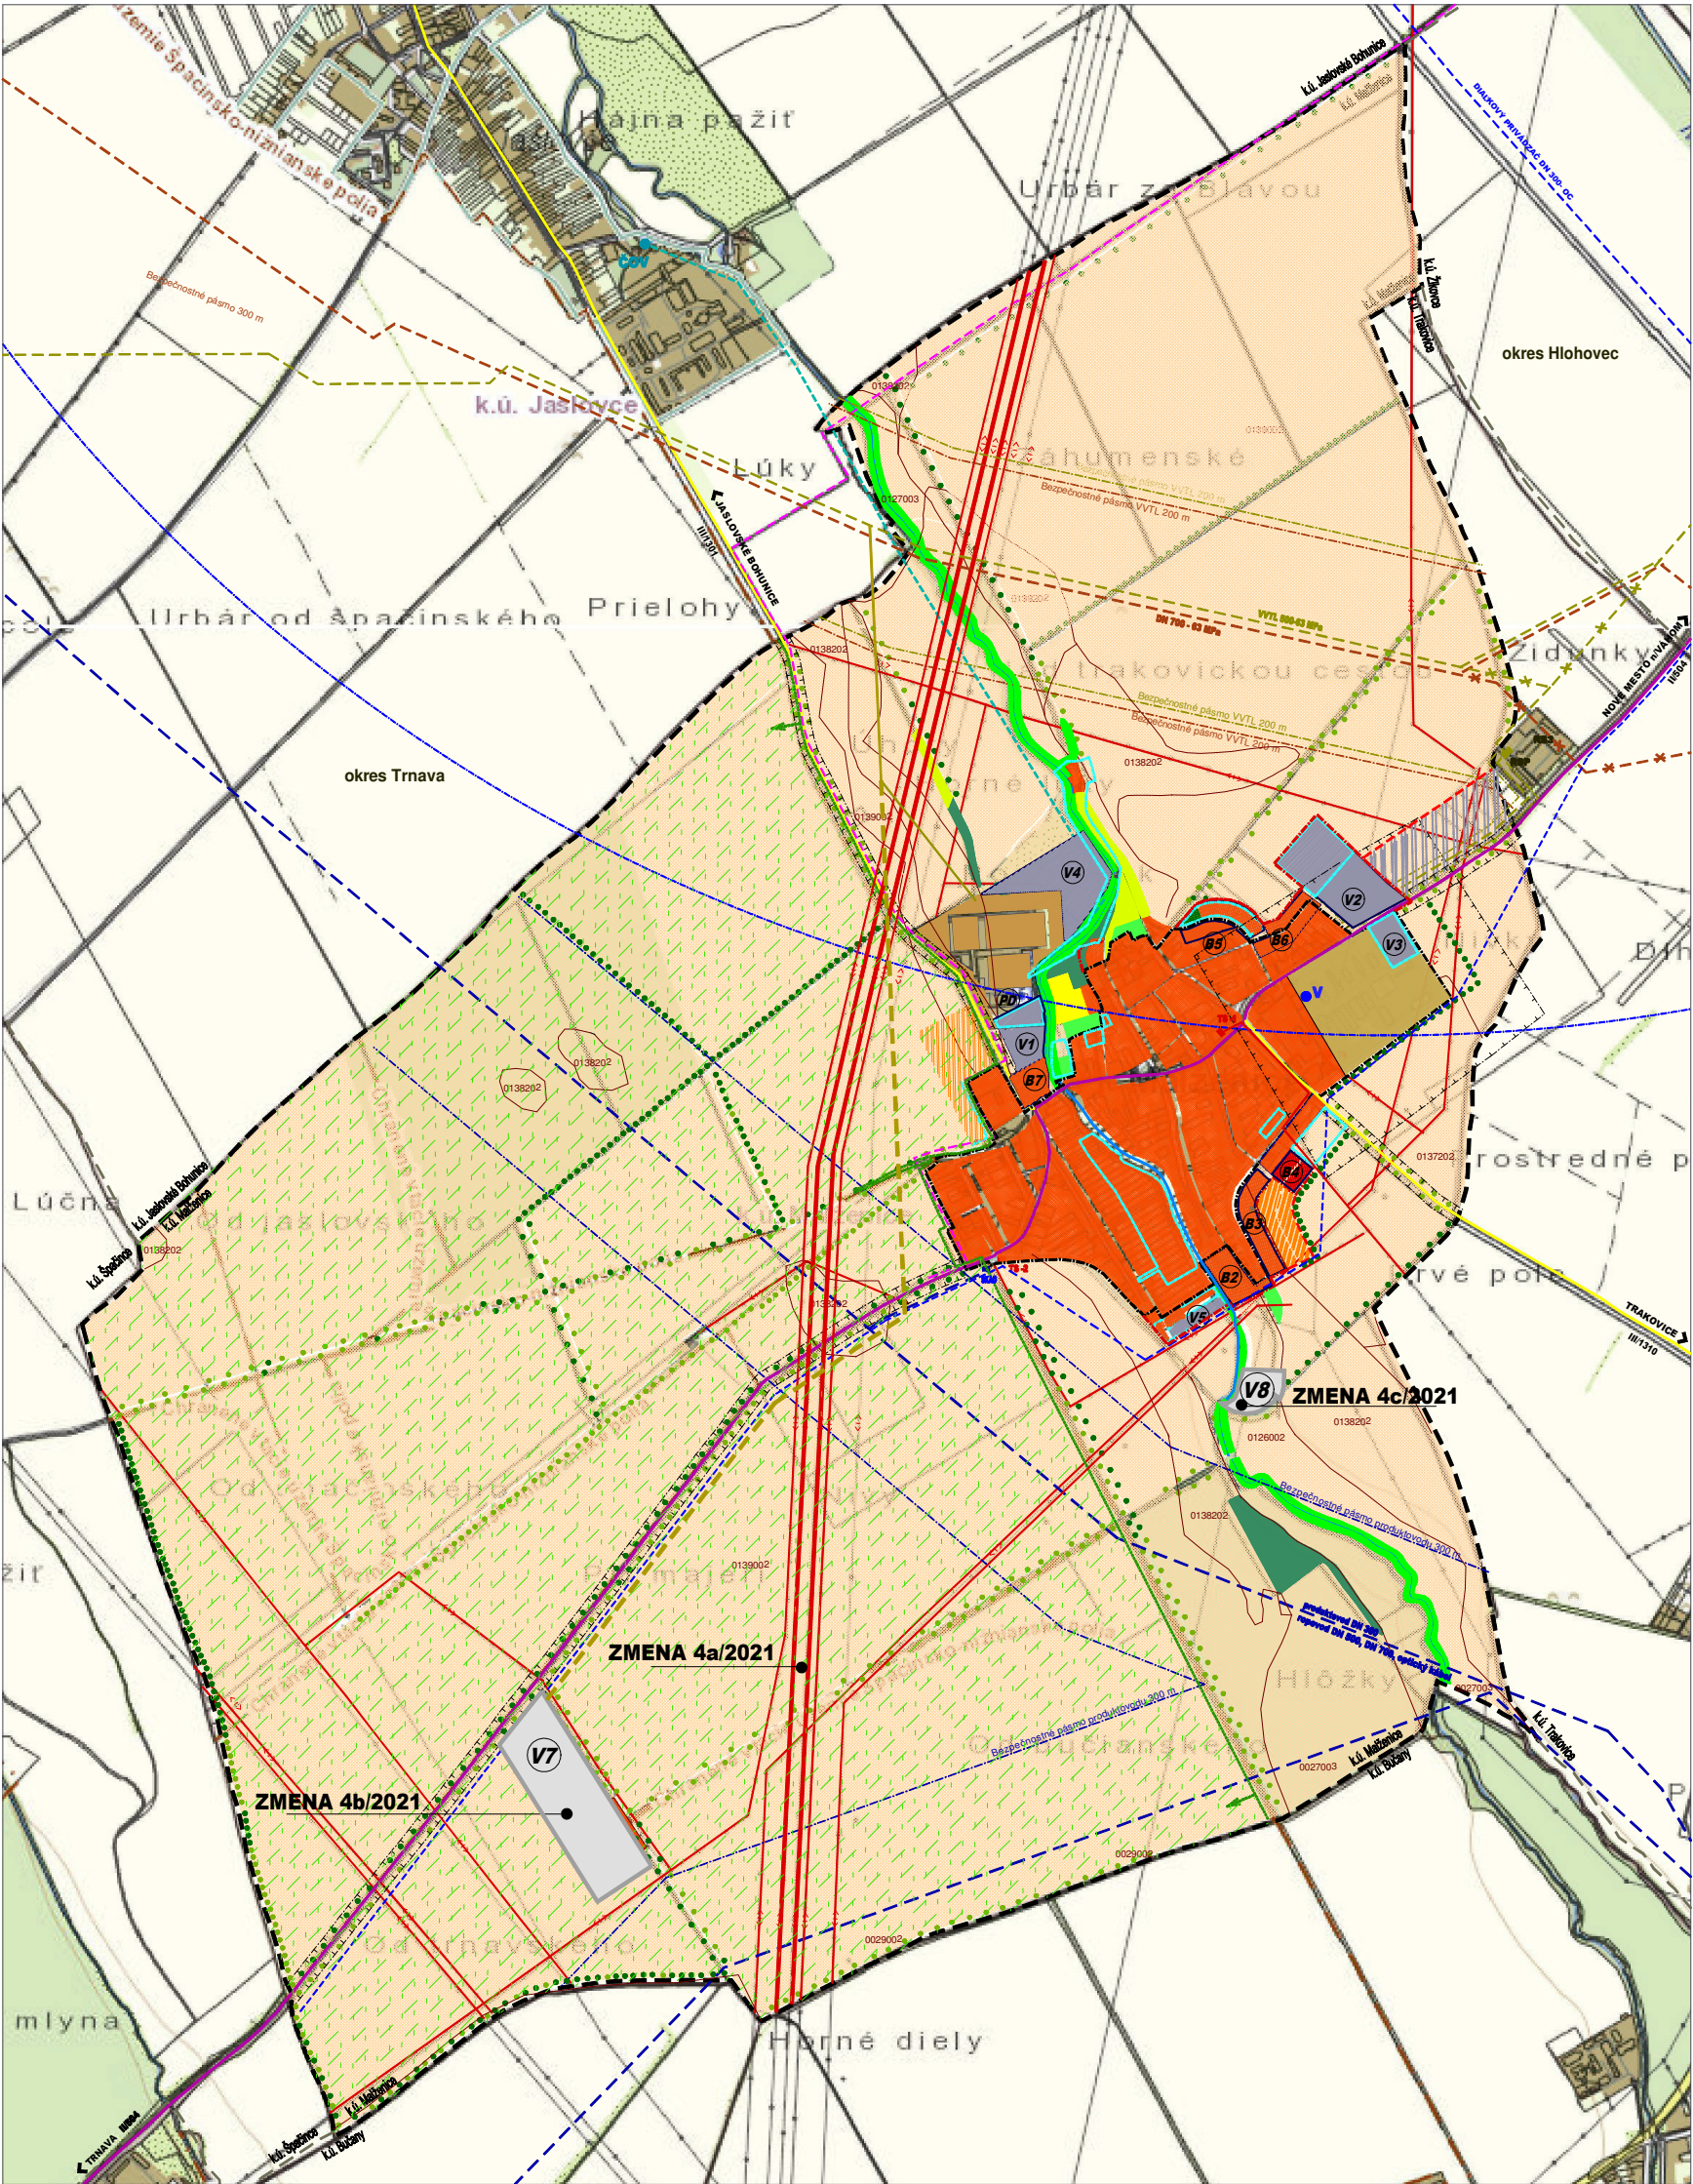

| JESTV. STAV | NÁVRH        | VÝHLAD |                                       |
|-------------|--------------|--------|---------------------------------------|
|             |              |        | HRANICA KATASTRA                      |
|             |              |        | HRANICA ZASTAVANÉHO ÚZEMIA            |
|             |              |        | ZASTAVANÁ PLOCHA                      |
|             |              |        | ORNÁ PODA                             |
|             |              |        | HRANICA BPEJ                          |
|             |              |        | ČÍSLO BPEJ                            |
|             |              |        | PLOCHY BÝVANIA - RODINNÉ DOMY         |
|             |              |        | PLOCHY BÝVANIA - BYTOVÉ DOMY          |
|             |              |        | PLOCHY ŠPORTU A REKREÁCIE             |
|             |              |        | PLOCHY VÝROBY, SKLADOV.....           |
|             |              |        | PLOCHY POĽNOHOSPODÁRSKEJ VÝROBY       |
|             |              |        | LÍNOVÁ A VYSOKÁ SPRIEVODNÁ ZELEN      |
|             |              |        | LESY                                  |
|             |              |        | BREHOVÉ PORASTY                       |
|             |              |        | TRVALE TRÁVNATÉ PORASTY               |
|             |              |        | OSTATNÉ PLOCHY                        |
|             |              |        | VODNÝ TOK, VODNÁ PLOCHA               |
|             |              |        | CESTA II. TRIEDY                      |
|             |              |        | CESTA III. TRIEDY                     |
|             |              |        | ČISTIARFŇ ODPADOVÁCH VOD              |
|             |              |        | VODNÝ ZDROJ                           |
|             |              |        | DIÁLKOVÝ VODOVODNÝ PRIVÁDZAČ          |
|             |              |        | SPLAŠKOVÁ KANALIZÁCIA - VÝTLAK        |
|             |              |        | VVTL MEDZIŠTÁTNÝ PLYNOVOD             |
|             |              |        | VVTL MEDZIŠTÁTNÝ PLYNOVOD NA ZRUŠENIE |
|             |              |        | VTL PLYNOVOD                          |
|             |              |        | VTL PLYNOVOD NA ZRUŠENIE              |
|             |              |        | STL PLYNOVOD                          |
|             |              |        | REGULAČNÁ STANICA PLYNU VTL/STL       |
|             |              |        | VZDUŠNÉ ELEKTRICKÉ VEDENIE VN, VVN    |
|             |              |        | TAFOSTANICA 250 kVA                   |
|             |              |        | HORÚCOVOD                             |
|             |              |        | PRODUKTOVOD, ROPOVOD DN 300, DN 700   |
|             |              |        | SKAO KATÓDOVÁ STANICA                 |
|             |              |        | BEZPEČNOSTNÉ PÁSMO PREPRAVNEJ SIETE   |
|             |              |        | ZÓNA HAVÁRIJNÉHO PLÁNOVANIA 5 Km      |
|             |              |        | BEZPEČNOSTNÉ PÁSMO VTL                |
|             |              |        | BEZPEČNOSTNÉ PÁSMO PREPRAVNEJ SIETE   |
|             |              |        | PRIESKUMNÉ ÚZEMIE P4/07 ŠPAČINCE      |
|             |              |        | CHVÚ ŠPAČINSKO-NIŽNANSKE POLIA        |
|             |              |        | OCHRANNÉ PASMA ROZNEHO DRUHU          |
|             | ZMENA 4/2021 |        |                                       |
|             |              |        | HRANICA ZMIEN 4/2021                  |
|             |              |        | VTL PRÍPOJKA PLYNU                    |
|             |              |        | VZDUŠNÉ ELEKTRICKÉ VVN VEDENIE 400KV  |

**ZMENA 4/2201- NÁVRH**

**ÚZEMNÝ PLÁN OBCE MALŽENICE**

OBSTARÁVATEĽ : OBEC MALŽENICE

SPRACOVATEĽ : A5 ATELIER ARCHITEKTÚRY A URBANIZMU TRNÁVA

**ZÁUJMOVÉ ÚZEMIE - KATASTER**

HLAVNÝ RIEŠITEĽ : ING.ARCH. PETER ODNOGA

1:15 000 **2** 08/2021