



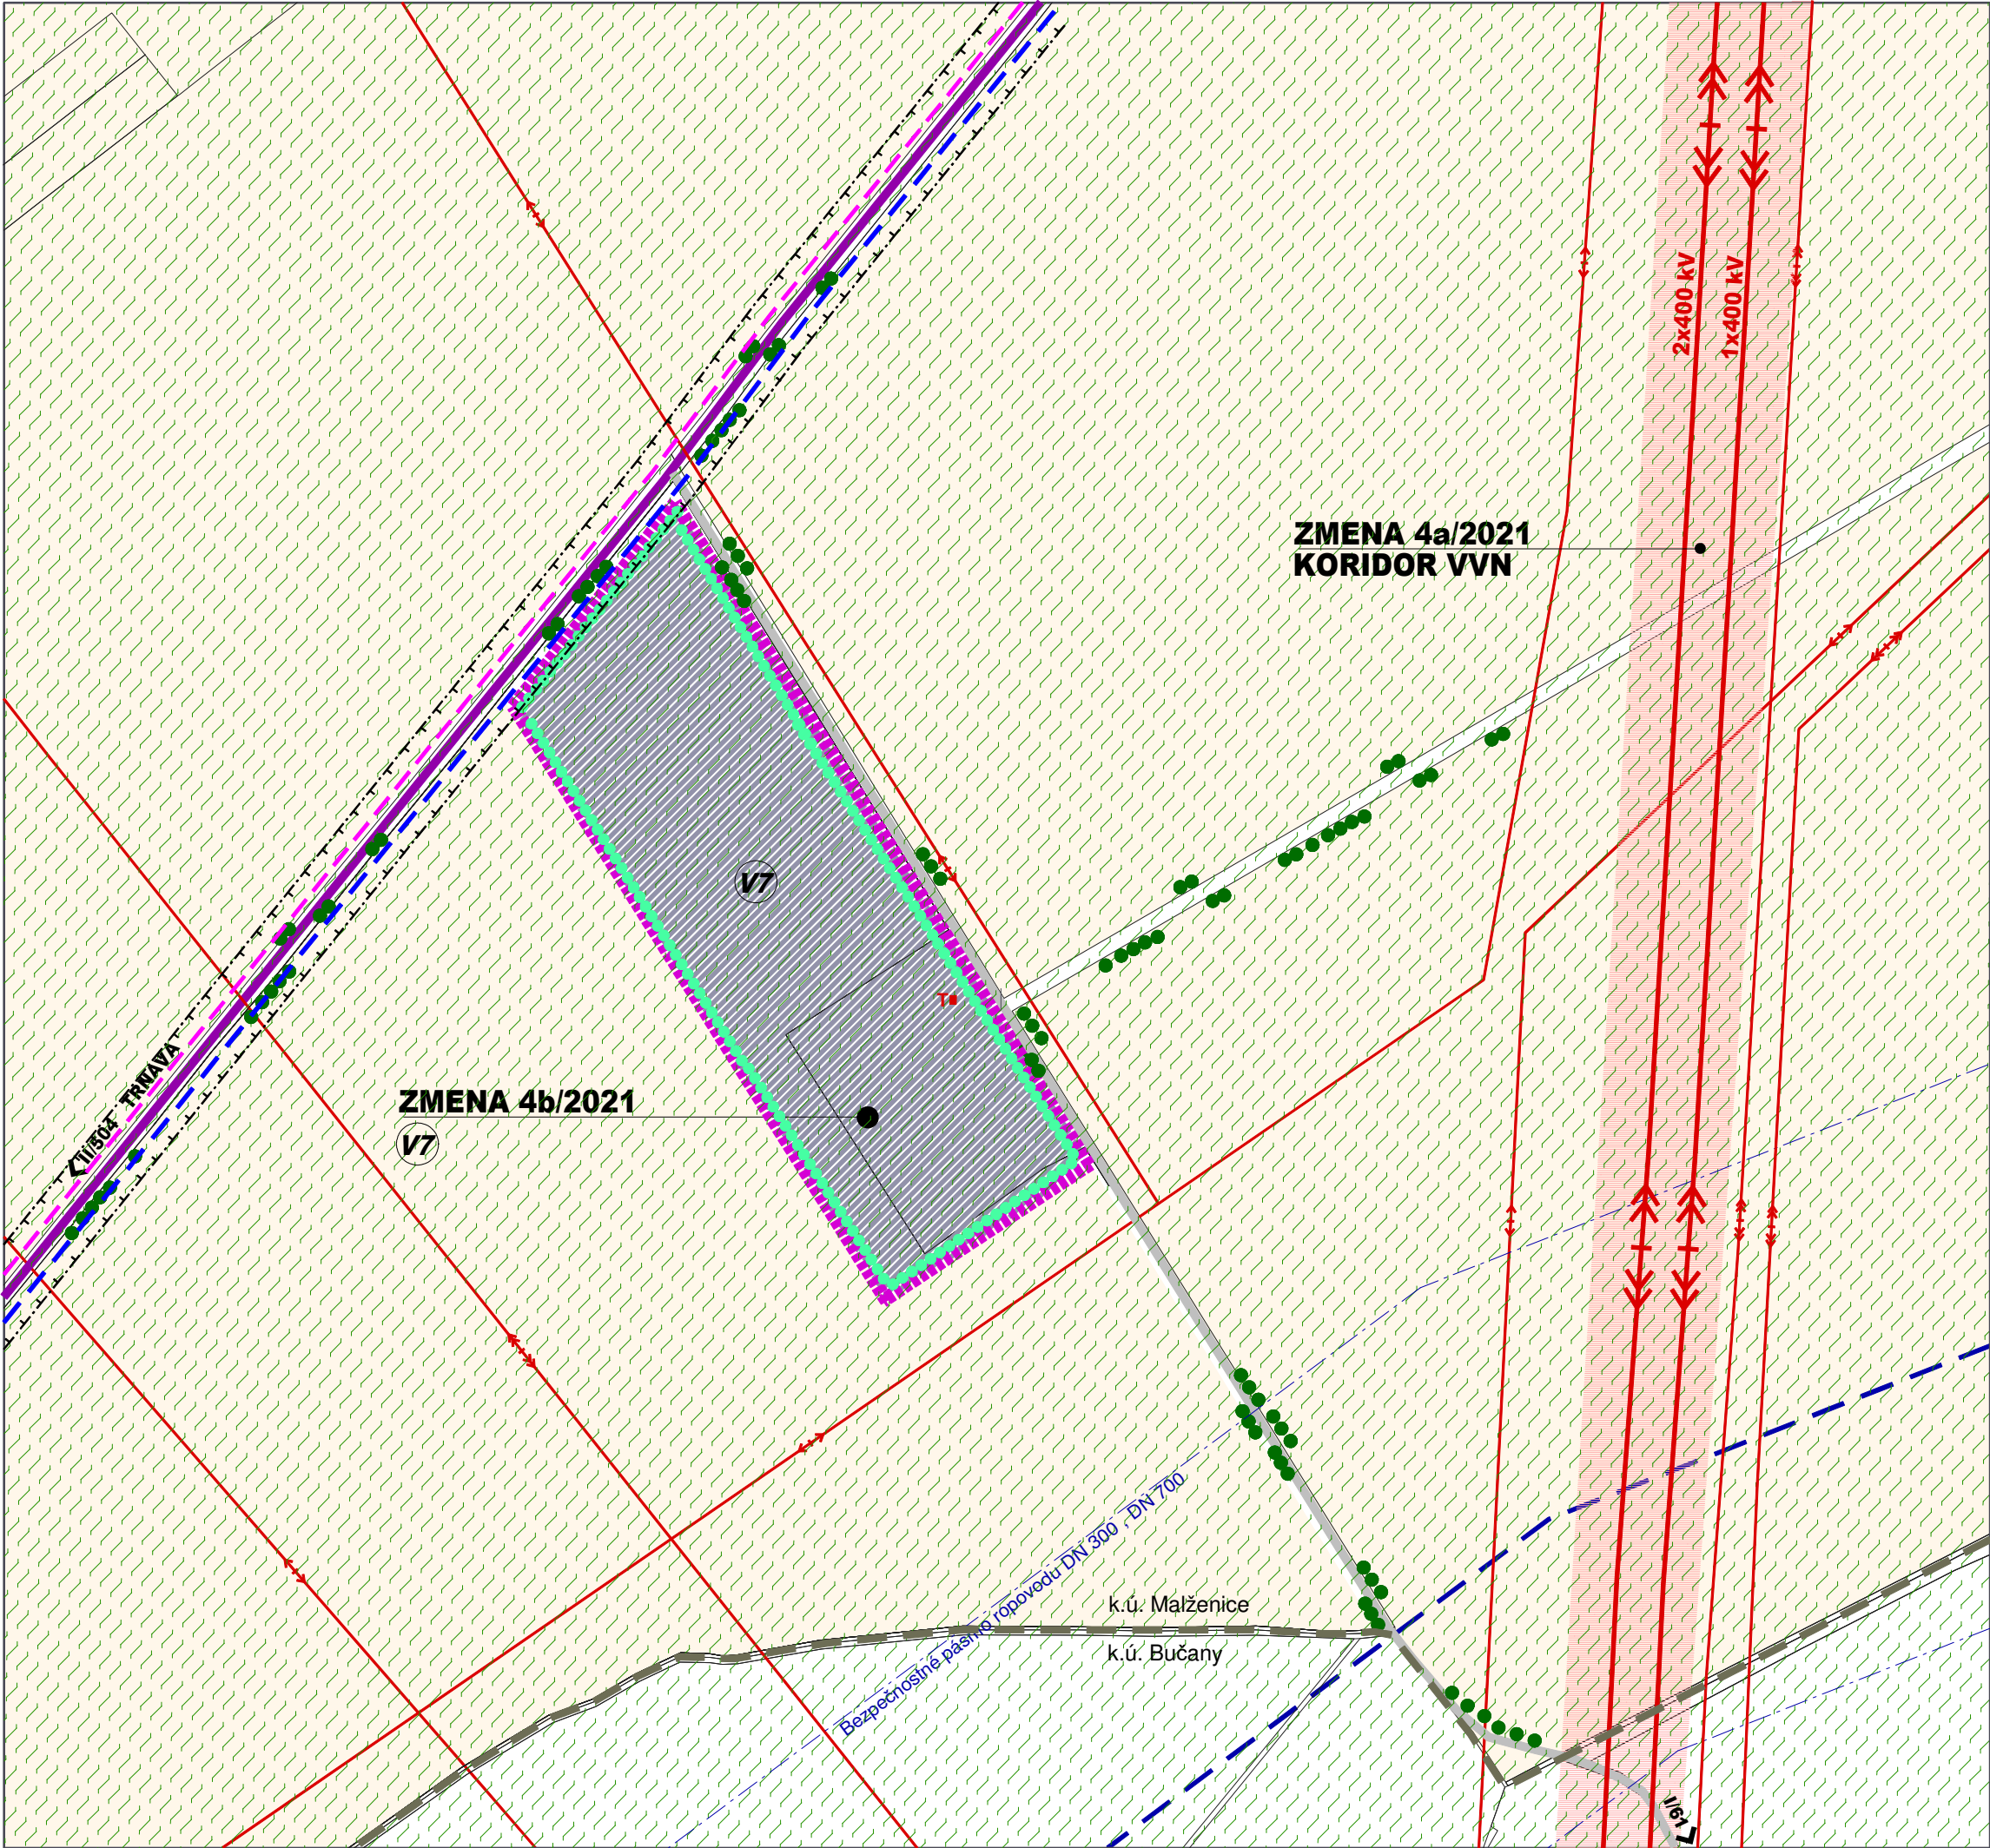

JESTV. STAV	NÁVRH	VÝHLAD	
			HRANICA KATASTRA
			HRANICA ZASTAVANÉHO ÚZEMIA
			POLNOHOSPODÁRSKA PODA
			LÍNIOVÁ, VYSOKÁ SPRIEVODNÁ ZELEŇ
			CESTA II.TRIEDY
			ÚČELOVÁ CESTA
			DIALKOVÝ VODOVODNÝ PRIVÁDZAČ DN 300
			VZDUŠNÉ ELEKTRICKÉ VN VEDENIE 22kV
			VZDUŠNÉ ELEKTRICKÉ VVN VEDENIE 400kV
			HORÚCOVOD Z EBO
			ROPOVOD DN 300, DN 700
			OCHRANNÉ PÁSMA ROZNEHO DRUHU
			CHVÚ ŠPAČINSKO-NIŽNANSKE POLIA
	ZMENA 4/2021		
			HRANICA ZMENY 4b/2021
			PLOCHY SKLADOV A VÝROBY
			VNÚTROAREÁLOVÁ KROVINOVÁ ZELEŇ
			VZDUŠNÉ ELEKTRICKÉ VVN VEDENIE 400kV
			TRAFOSTANICA

 

ZMENA 4/2021 - NÁVRH

ÚZEMNÝ PLÁN OBCE MALŽENICE

OBSTARÁVATEĽ : OBEC MALŽENICE

SPRACOVATEĽ : A5 ATELIER ARCHITEKTÚRY A URBANIZMU TRNÁVA

KOMPLEXNÝ NÁVRH PRIESTOROVÉHO

USPORIADANIA A FUNKČNÉHO VYUŽÍVANIA

ÚZEMIA - 4a,b/2021

HLAVNÝ RIEŠITEĽ : ING.ARCH. PETER ODNOGA

1:5 000308/2021