

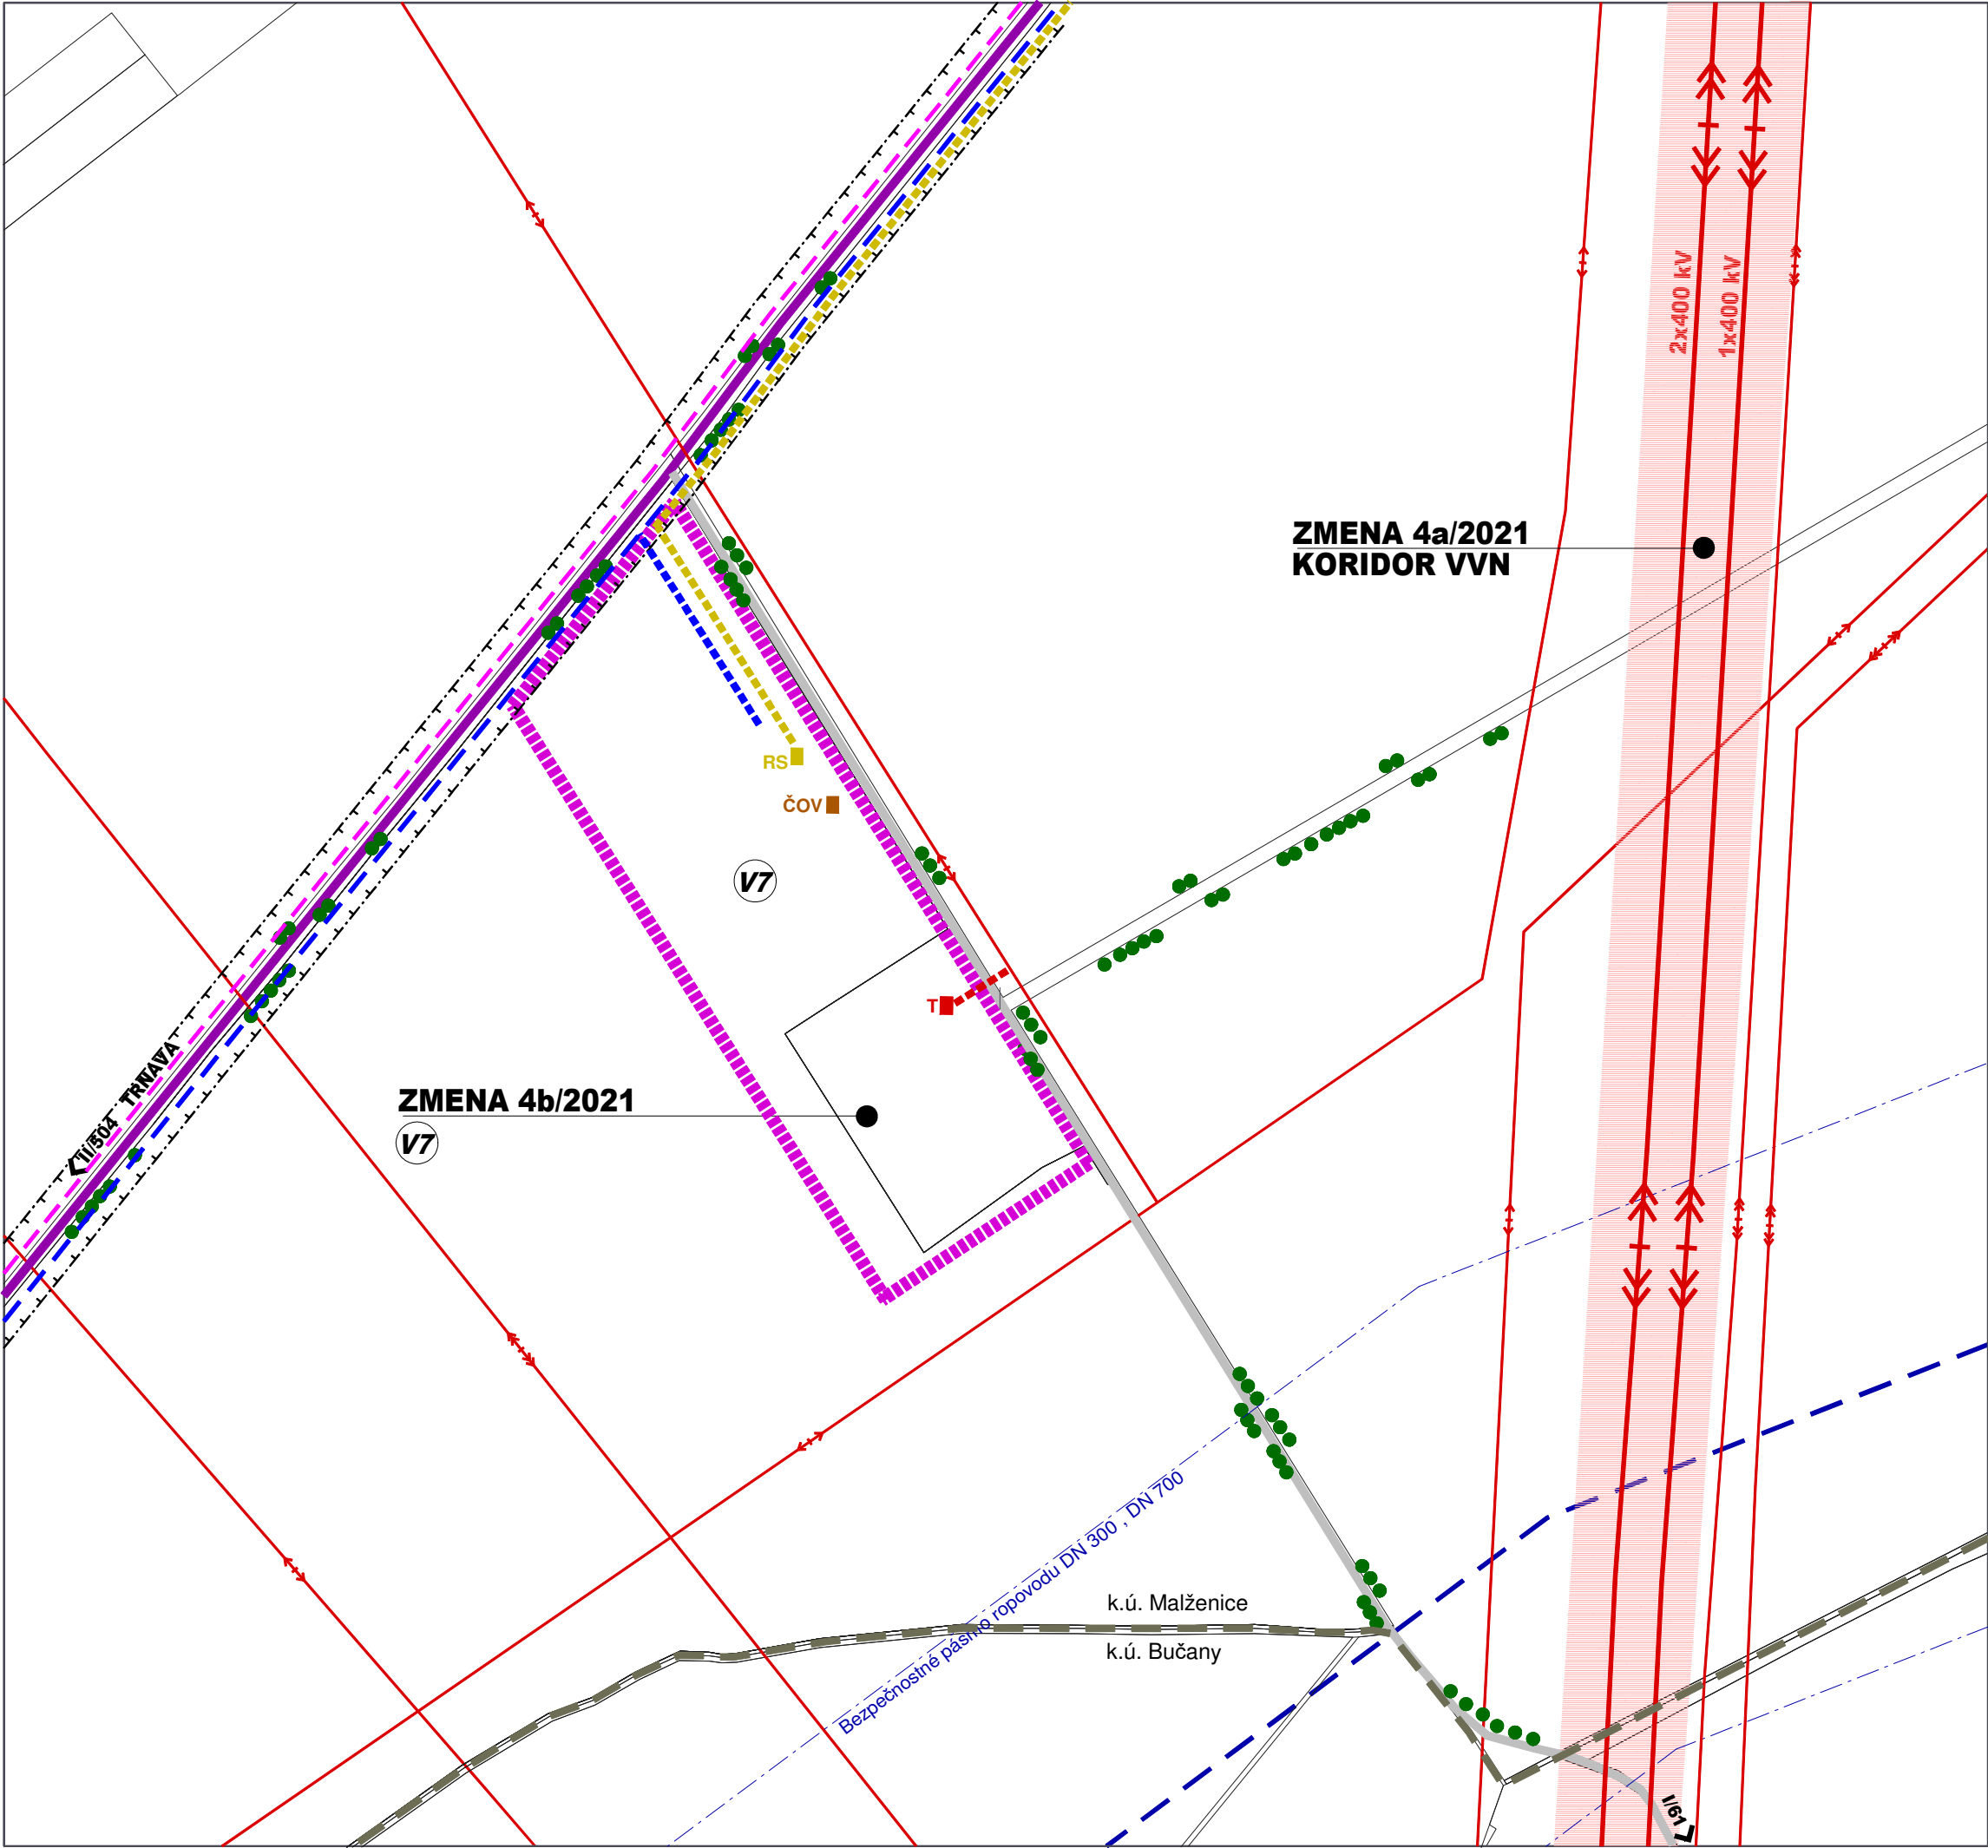


 

JESTV. STAV	NÁVRH	VÝHLAD	
			HRANICA KATASTRA
			HRANICA ZASTAVANÉHO ÚZEMIA
			POLNOHOSPODÁRSKA PODA
			LÍNIOVÁ, VYSOKÁ SPRIEVODNÁ ZELEŇ
			CESTA II. TRIEDY
			ÚČELOVÁ CESTA
			DIALKOVÝ VODOVODNÝ PRIVÁDZAČ DN 300
			VZDUŠNÉ ELEKTRICKÉ VN VEDENIE 22kV
			VZDUŠNÉ ELEKTRICKÉ VVN VEDENIE 400kV
			HORÚCOVOD Z EBO
			ROPOVOD DN 300, DN 700
			OCHRANNÉ PÁSMO ROZNEHO DRUHU
			CHVÚ ŠPAČINSKO-NIŽNANSKE POLIA
ZMENA 4/2021			
			HRANICA ZMENY 4b/2021
			VODOVODNÁ PRÍPOJKA
			ČOV
			VTL PLYNOVOD
			REGULAČNÁ STANICA PLYNU
			VZDUŠNÉ ELEKTRICKÉ VVN VEDENIE 400kV
			TRAFOSTANICA
			VN KÁBLOVÁ PRÍPOJKA 22kV

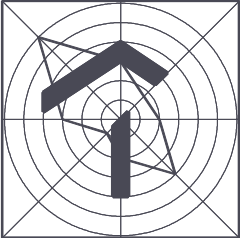

ZMENA 4/2021 - NÁVRH

ÚZEMNÝ PLÁN OBCE MALŽENICE

OBSTARÁVATEĽ : OBEC MALŽENICE

SPRACOVATEĽ : A5 ATELIER ARCHITEKTÚRY A URBANIZMU TRNAVA

DOPRAVNÁ A TECHNICKÁ VYBAVENOSŤ

4a,b/2021

HLAVNÝ RIEŠITEĽ : ING.ARCH. PETER ODNOGA

1:5 000408/2021