


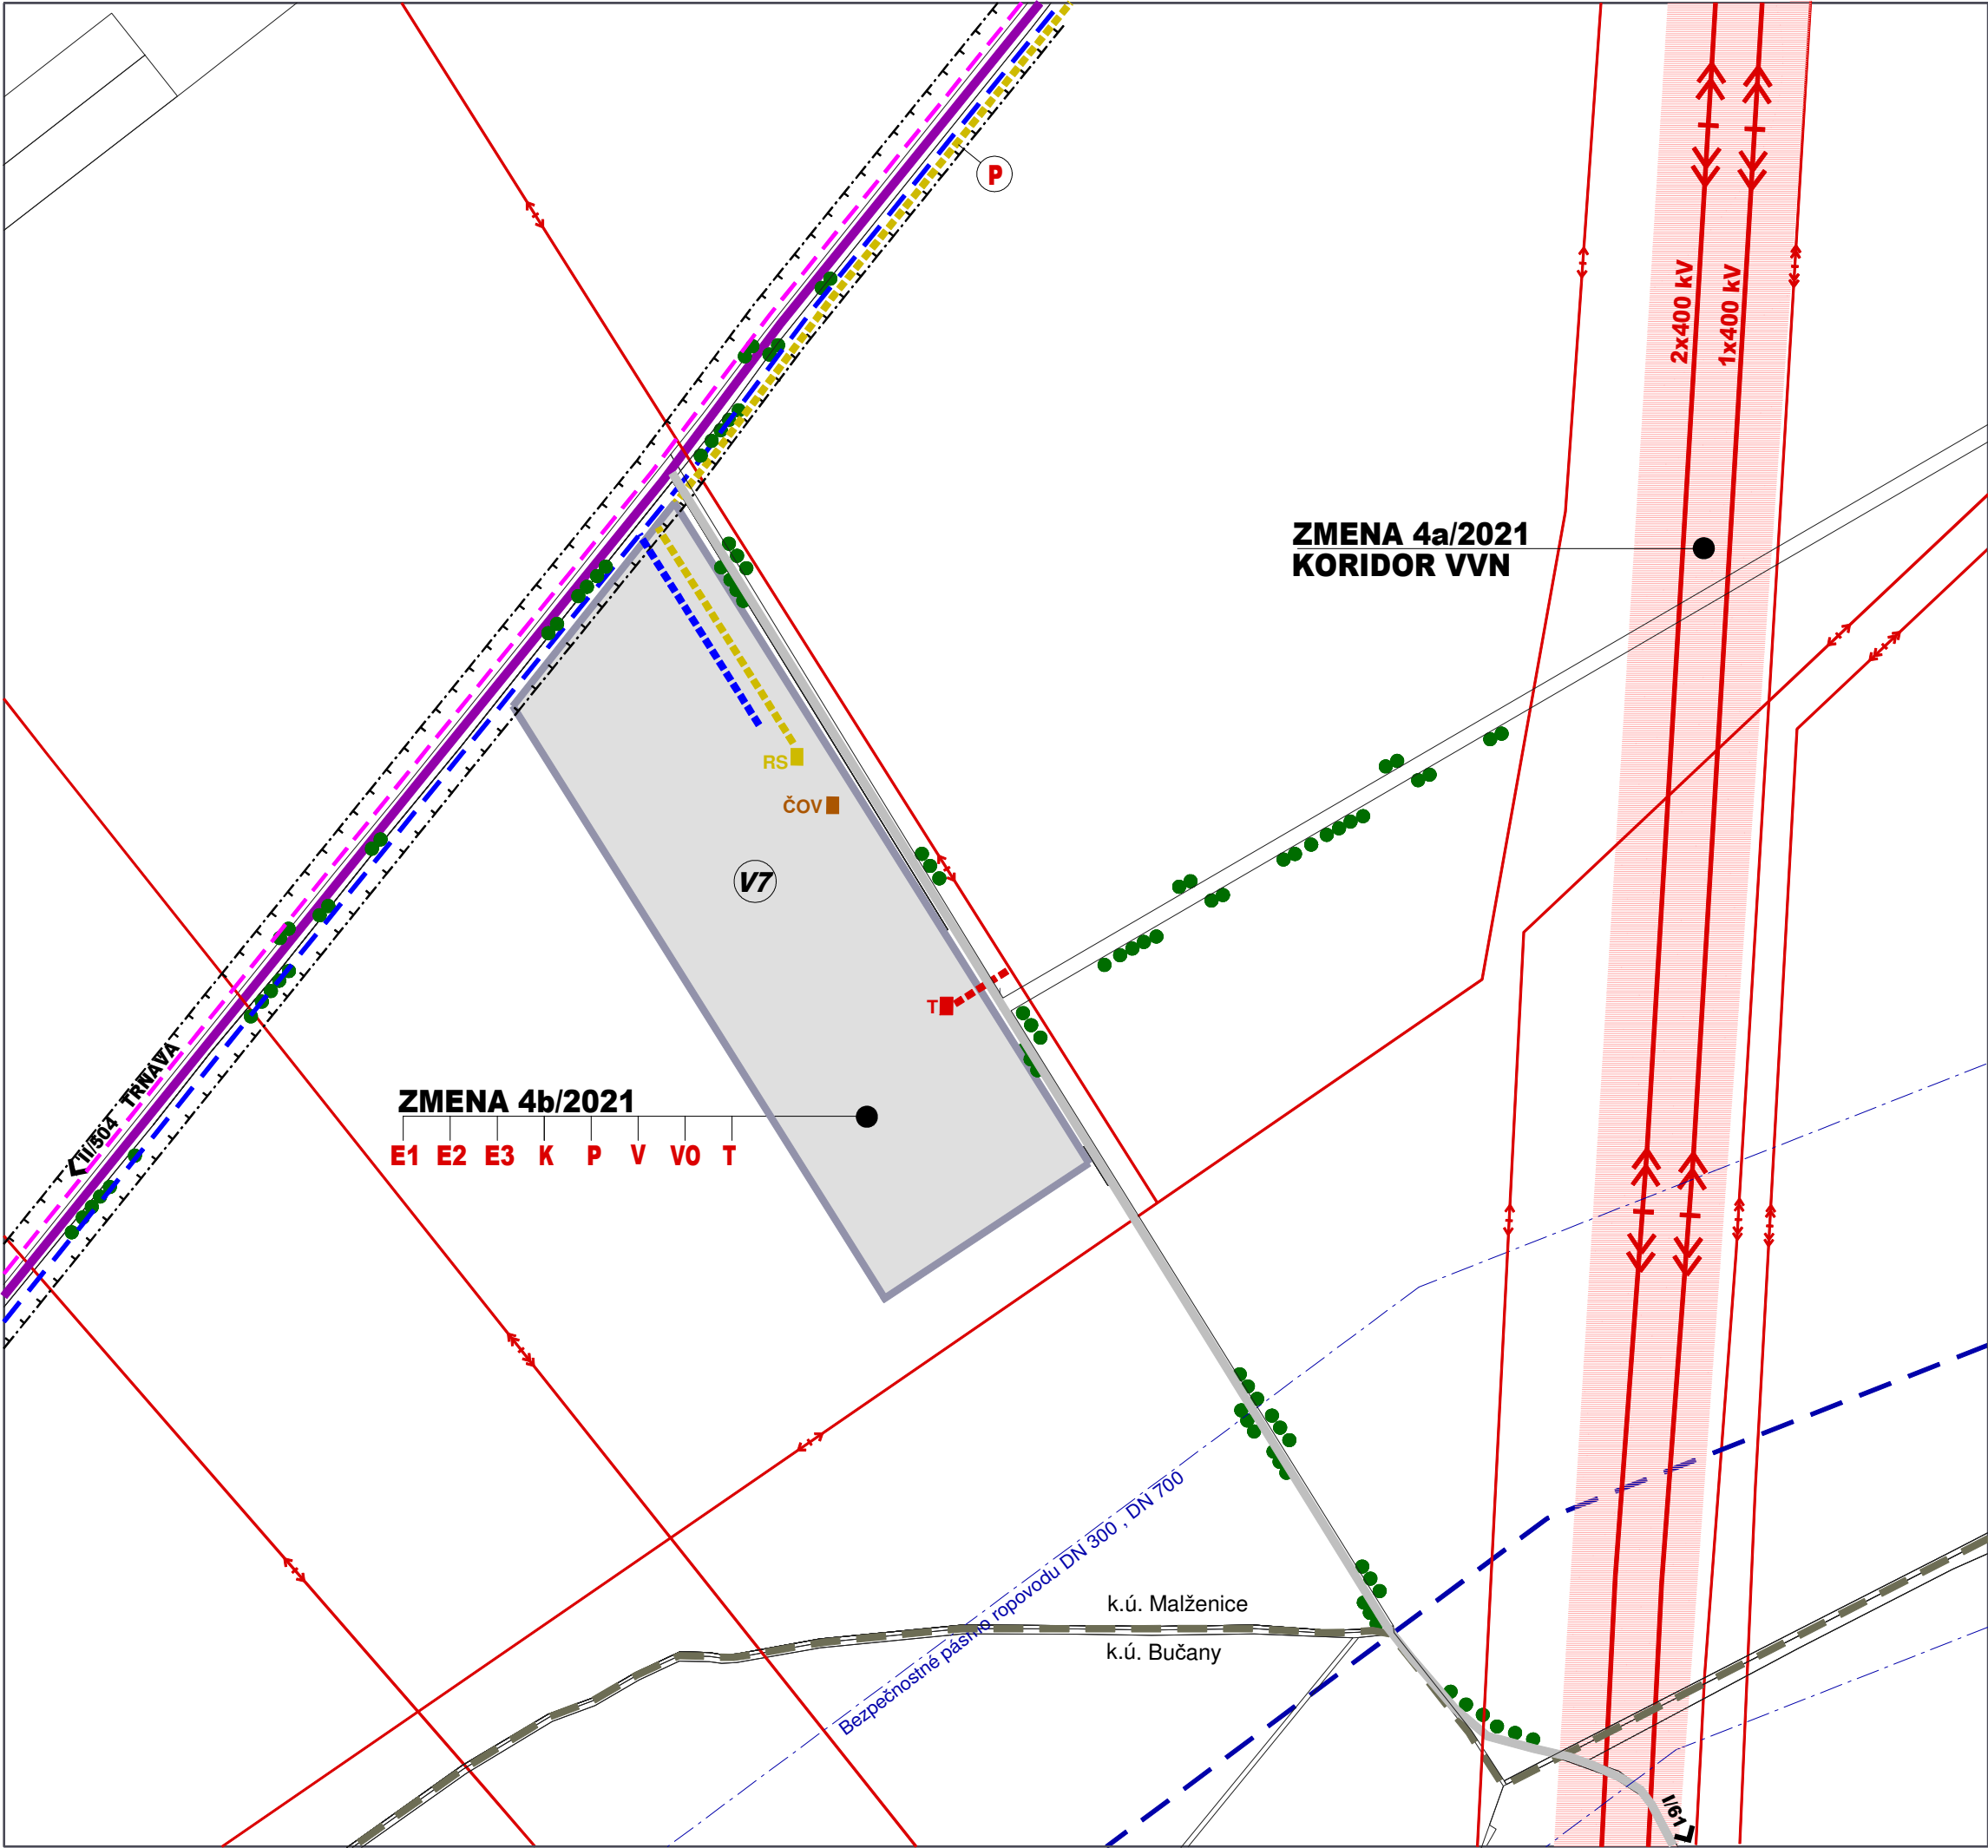

JESTV. STAV	NÁVRH	VÝHLAD	
			HRANICA KATASTRA
			HRANICA ZASTAVANÉHO ÚZEMIA
			HRANICA CENTRÁLNEJ ZÓNY OBCE
			HRANICA ZÁV.ČASTÍ - PLOCHY BÝVANIA
			HRANICA ZÁV.ČASTÍ - PLOCHY VÝROBY
			HRANICA ZÁV.ČASTÍ - PLOCHY POĽN.VÝROBY
			HRANICA ZÁV.ČASTÍ - PLOCHY ŠPORTU
			HRANICA ZÁV.ČASTÍ OCHRANY PRÍRODY
VEREJNOPROSPEŠNÉ STAVBY			
			NAVRHOVANÁ MIESTNA KOMUNIKÁCIA
			ÚPRAVA DOPRAVNÉHO PRIESTORU ULÍC
			ÚPRAVA KRIŽOVATKY
			STAVBA CYKLOTRASY
			STAVBA ÚČELOVEJ CESTY
			VÝSTAVBA A REKONŠTRUKCIA TRAFOSTANÍC
			VÝSTAVBA A REKONŠTRUKCIA EL.SIETE VN
			VÝSTAVBA A REKONŠTRUKCIA EL.SIETE NN
			REALIZÁCIA KANALIZÁCIE
			REALIZÁCIA PLYNOVODU
			REALIZÁCIA VODOVODU
			VÝSTAVBA A REKONŠTRUKCIA VO
			REALIZÁCIA TELEKOMUNIKÁCIÍ
			LÍNIOVÉ PRÍRODNÉ PRVKY
			VODOVODNÝ PRIVÁDZAČ DN 300
			TRAFOSTANICA
			VZDUŠNÉ EL. VVN VEDENIE 110 kV
			VZDUŠNÉ EL. VN VEDENIE 22 kV
			KÁBLOVÉ EL. VEDENIE 22 kV
			OCHRANNÉ PÁSMO ROZNEHO DRUHU
	ZMENA 4/2021		
			PLOCHA ZMENY 4/2021

ZMENA 4/2021 - NÁVRH

ÚZEMNÝ PLÁN OBCE MALŽENICE

OBSTARÁVATEĽ : OBEC MALŽENICE

SPRACOVATEĽ : A5 ATELIÉR ARCHITEKTÚRY A URBANIZMU TRNAVA

SCHÉMA ZÁV. ČASTÍ A VPS

4a,b/2021

HLAVNÝ RIEŠITEĽ : ING.ARCH. PETER ODNOGA

1:5 000

6

08/2021