



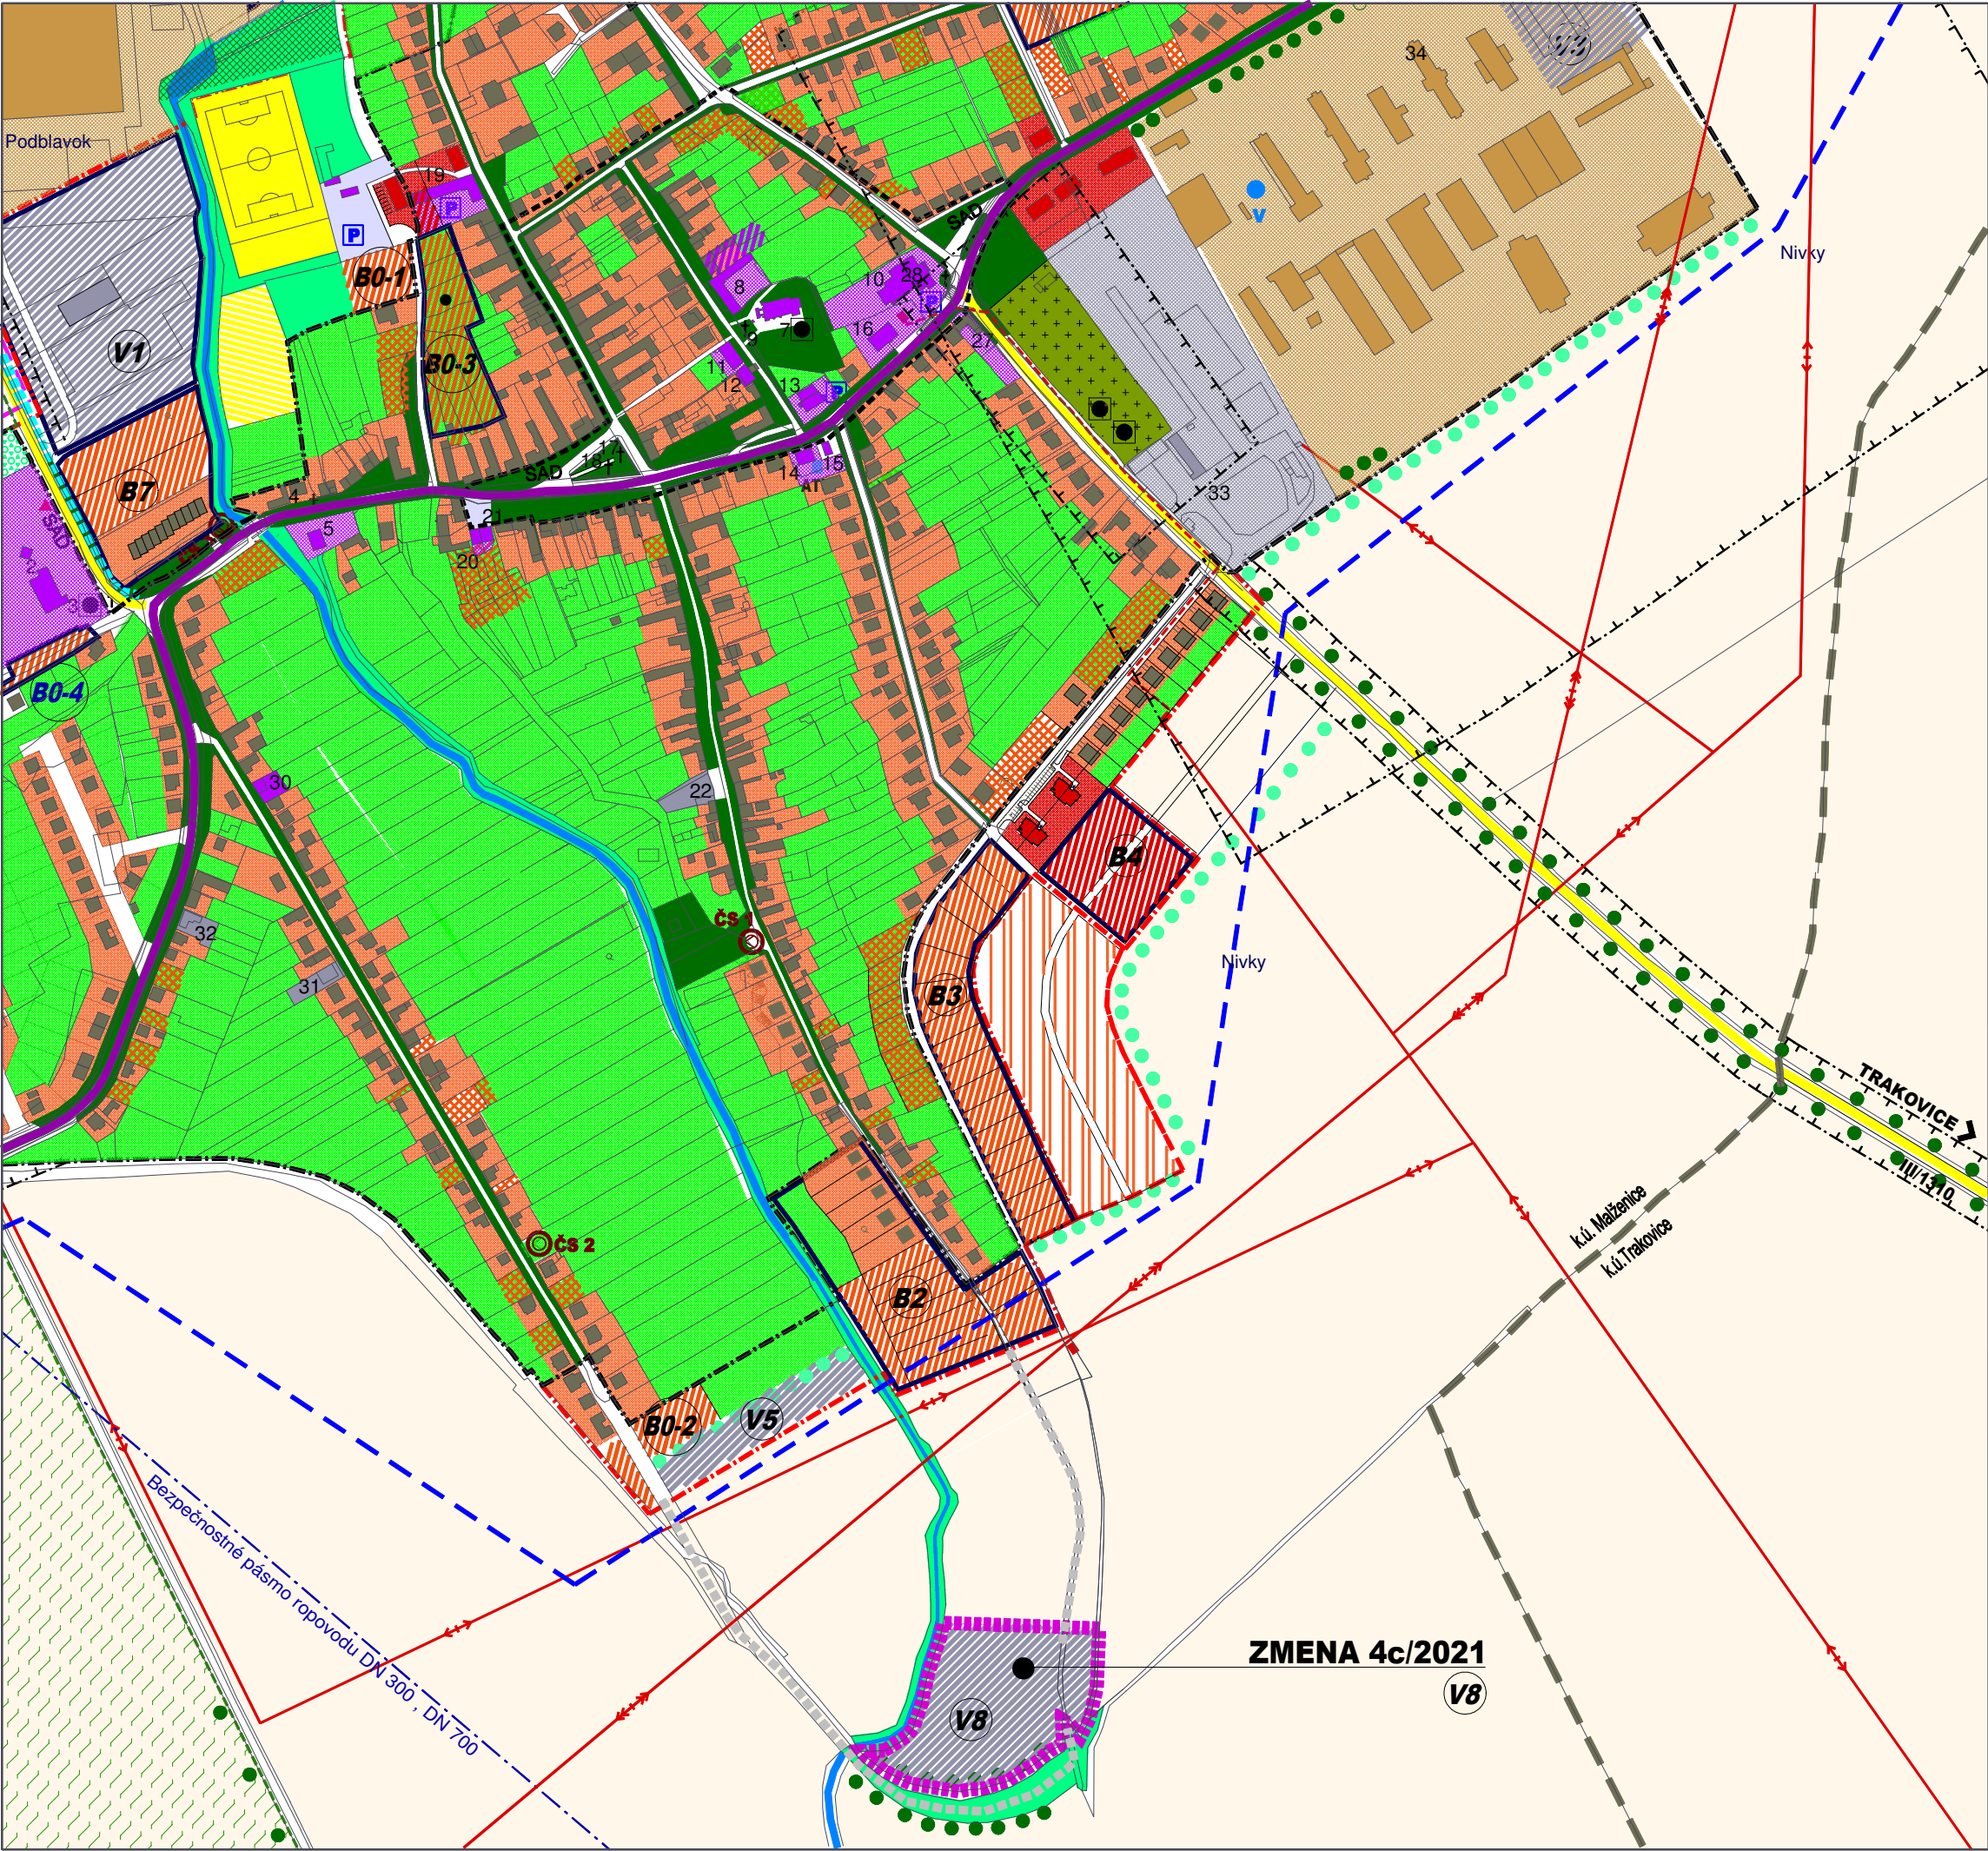

JESTV. STAV	NÁVRH	VÝHL'AD	
			HRANICA KATASTRA
			HRANICA ZASTAVANÉHO ÚZEMIA
			HRANICA CENTRÁLNEJ ZÓNY OBCE
			PLOCHY BÝVANIA - RODINNÉ DOMY DO 2.NP
			PLOCHY BÝVANIA - RODINNÉ DOMY PRELUKY
			PLOCHY BÝVANIA - BYTOVÉ DOMY DO 4.NP
			PLOCHY OBČIANSKEJ VYBAVENOSTI
			PLOCHY ŠPORTU A REKREÁCIE
			PLOCHY SKLADOV A VÝROBY
			PLOCHY POĽNOHOSPODÁRSKEJ VÝROBY
			POLNOHOSPODÁRSKA PODA
			KULTÚRNA PAMiatKA ÚZKP
			CINTORÍN
			VEREJNÁ ZELEŇ, PARK
			LÍNIOVÁ, VYSOKÁ SPRIEVODNÁ ZELEŇ
			ZÁHRADY
			NELESNÁ STROMOVÁ A KROVINNÁ ZELEŇ
			TRVALE TRÁVNATÉ PORASTY
			ODSTAVNÉ PLOCHY
			VODNÝ TOK, VODNÁ PLOCHA
			CESTA II.TRIEDY, V SÍDLE ZBERNÁ B1
			CESTA III.TRIEDY
			CYKLOTRASA
			ZASTÁVKA SAD
			PARKOVISKO
			VODOJEM
			DIAL'KOVÝ VODOVODNÝ PRIVÁDZAČ DN 300
			PREČERPÁVACIA STANICA
			TRAFOSTANICA
			VZDUŠNÉ ELEKTRICKÉ VN VEDENIE 22kV
			VZDUŠNÉ ELEKTRICKÉ VVN VEDENIE 110kV
			KÁBLOVÉ ELEKTRICKÉ VN VEDENIE 22 kV
			BEZPEČNOSTNÉ PÁSMO VVN, VN
			ATÚ
			OCHRANNÉ PÁSMO ROZNEHO DRUHU
			CHVÚ ŠPAČINSKO-NIŽNIA NSKE POLIA
			ZMENA 4/2021
			HRANICA ZMENY 4/2021
			ÚČELOVÁ CESTA

 

ZMENA 4/2021 - NÁVRH

ÚZEMNÝ PLÁN OBCE MALŽENICE

OBSTARÁVATEĽ : OBEC MALŽENICE

SPRACOVATEĽ : A5 ATELIER ARCHITEKTÚRY A URBANIZMU TRNAVA

KOMPLEXNÝ NÁVRH PRIESTOROVÉHO

USPORIADANIA A FUNKČNÉHO VYUŽÍVANIA

ÚZEMIA - 4c/2021

HLAVNÝ RIEŠITEĽ : ING.ARCH. PETER ODNOGA

1:5 000708/2021