


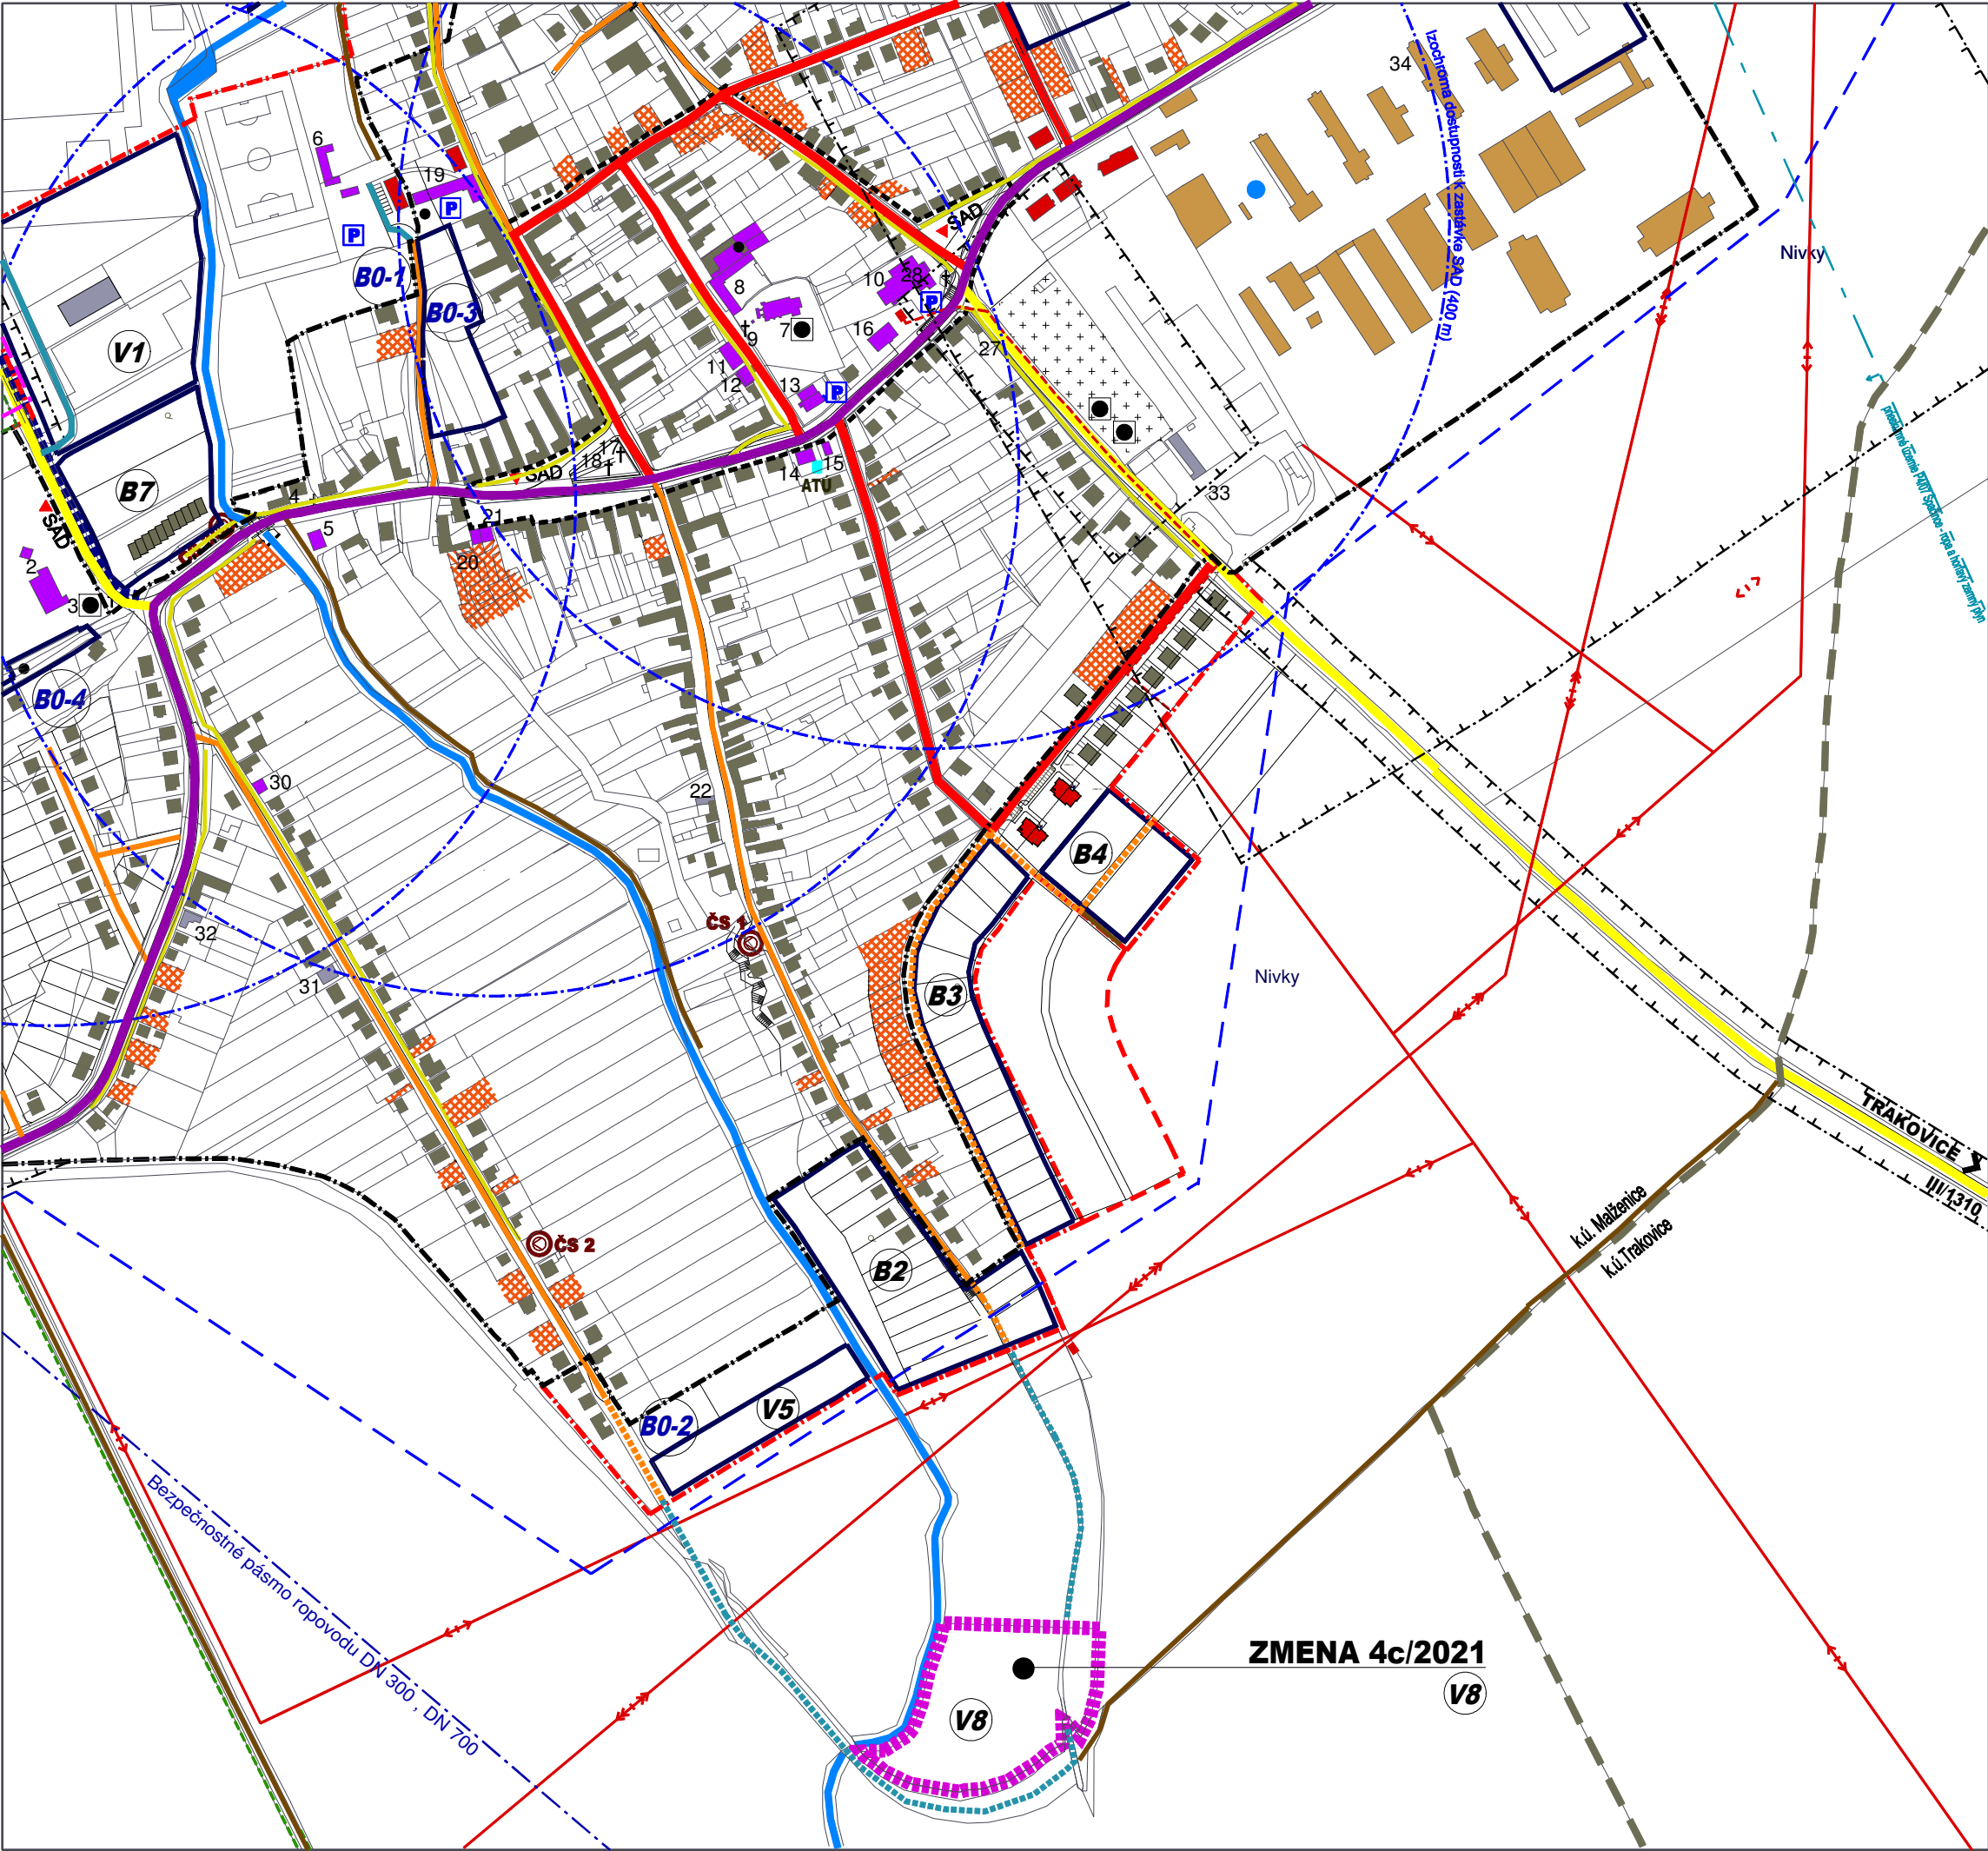

JESTV. STAV	NÁVRH	VÝHL'AD	
			HRANICA KATASTRA
			HRANICA ZASTAVANÉHO ÚZEMIA
			HRANICA CENTRÁLNEJ ZÓNY OBCE
			PLOCHY BÝVANIA - RODINNÉ DOMY DO 2.NP
			PLOCHY BÝVANIA - RODINNÉ DOMY PRELUKY
			PLOCHY BÝVANIA - BYTOVÉ DOMY DO 4.NP
			PLOCHY OBČIANSKEJ VYBAVENOSTI
			PLOCHY ŠPORTU A REKREÁCIE
			PLOCHY SKLADOV A VÝROBY
			PLOCHY POĽNOHOSPODÁRSKEJ VÝROBY
			KULTÚRNA PAMiatKA ÚZKP
			CINTORÍN
			VODNÝ TOK, VODNÁ PLOCHA
			CESTA II.TRIEDY, V SÍDLE ZBERNÁ B1
			CESTA III.TRIEDY
			MIESTNA KOMUNIKÁCIA OBSLUŽNÁ C2,C3
			MIESTNA KOMUNIKÁCIA UPOKOJENÁ D1
			CHODNÍK SAMOSTATNÝ D3
			CYKLOTRASA
			ÚČELOVÁ CESTA
			POLNÁ CESTA SPEVNENÁ, NESPEVNENÁ
			ZASTÁVKA SAD
			IZOCHRÓMA DOSTUPNOSTI ZASTÁVK HD
			PARKOVISKO
			DIALKOVÝ VODOVODNÝ PRIVÁDZAČ DN 300
			PREČERPÁVACIA STANICA
			VZDUŠNÉ EL.VEDENIE VVN 110 kV
			VZDUŠNÉ EL.VEDENIE VN 22 kV
			KÁBLOVÉ EL.VEDENIE VN 22 kV
			TRAFOSTANICA
			OCHRANNÉ PÁSMA ROZNEHO DRUHU
			CHVÚ ŠPAČINSKO-NIŽNIANSKE POLIA
	ZMENA 4/2021		
			HRANICA ZMENY 4/2021
			ÚČELOVÁ CESTA

ZMENA 4/2021 - NÁVRH

ÚZEMNÝ PLÁN OBCE MALŽENICE

OBSTARÁVATEĽ : OBEC MALŽENICE

SPRACOVATEĽ : A5 ATELIER ARCHITEKTÚRY A URBANIZMU TRNAVA

DOPRAVA - 4c/2021

HLAVNÝ RIEŠITEĽ : ING.ARCH. PETER ODNOGA

1:5 000 **8** 08/2021