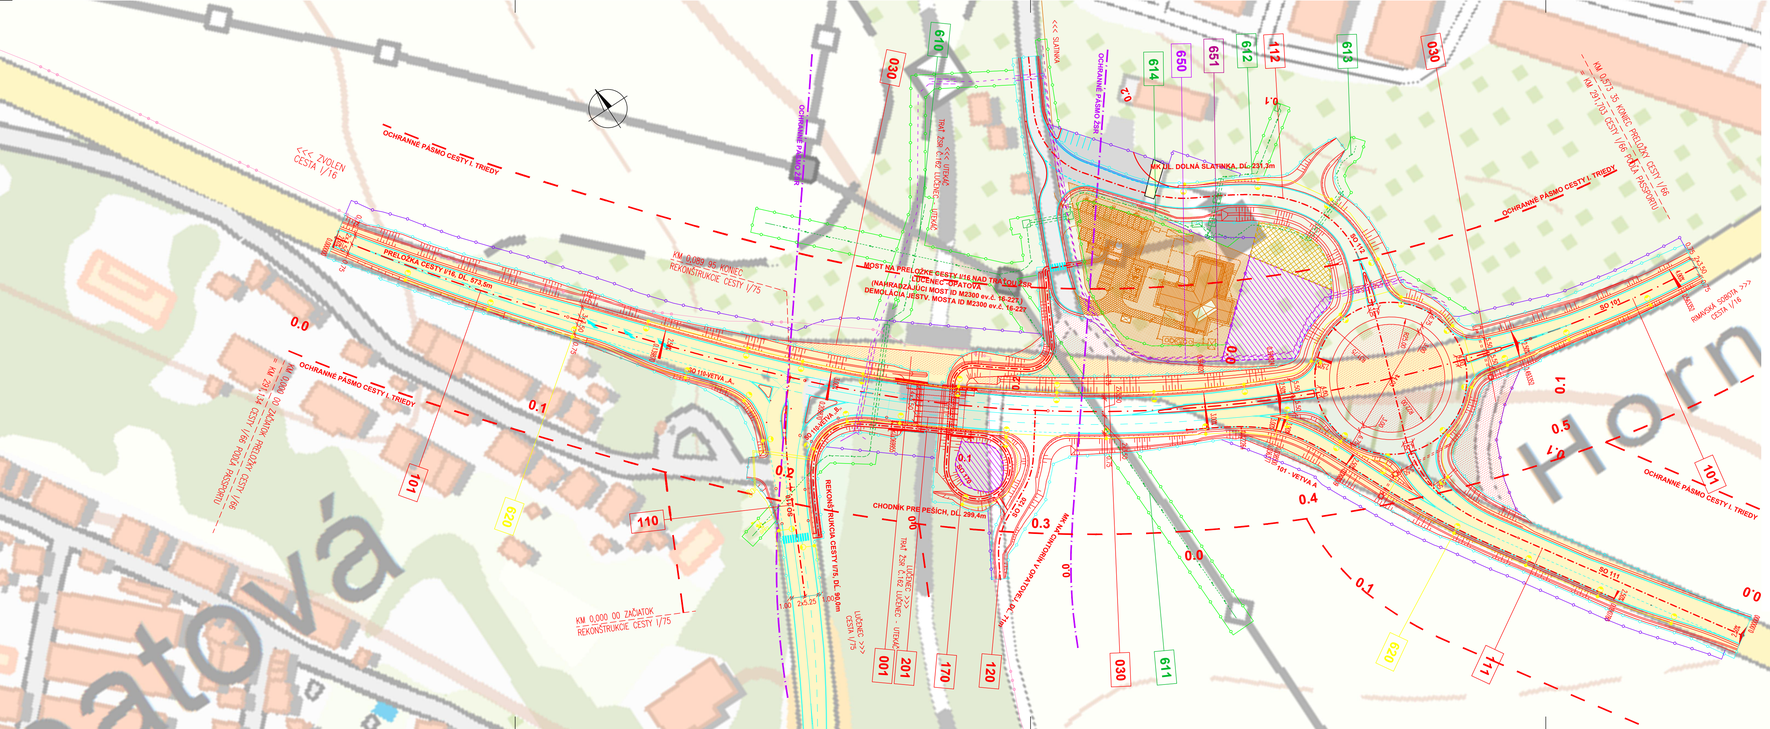


LEGENDA:

- OS NAVRHOVANÝCH KOMUNIKÁCII
- NAVRHOVANÉ ÚPRAVY KOMUNIKÁCII
- PLÁNOVANÁ VÝSTAVBA
- OBVOD STAVBY
- DOČASNÝ OBVOD STAVBY (3 ROKY)
- DOČASNÝ ZÁBER (1 ROK)
- HRANICA INTRAVILÁNU MESTA
- OCHRANNÉ PÁSMO ŽSR
- OCHRANNÉ PÁSMO CIEST I. TRIEDY
- STAVEBNÝ DVOR – CELKOVÁ PLOCHA 1525m²
- SKLÁDKA ORNICE – CELKOVÁ PLOCHA 503m²
- OBJEKT NAVRHNUTÝ NA DEMOLÁCIU
- 101 OZNAČENIE STAVEBNÝCH OBJEKTOV

ZOZNAM OBJEKTOV:

001 DEMOLÁCIA MOSTA EV.Č.16-227
030 REKULTIVÁCIA OPUSTENÉHO ÚSEKU CESTY I/16
101 PRELOŽKA CESTY I/16
110 REKONŠTRUKCIA CESTY I/75 (KRIŽOVATKA)
111 ÚPRAVA CESTY I/71 (KRIŽOVATKA)
112 MK ul. DOLNÁ SLATINKA
120 MK NA CINTORÍN V OPATOVEJ
170 CHODNÍK PRE PEŠÍCH
201 MOST NA CESTE I/16 NAD TRAŤOU ŽSR
610 PRELOŽKA NN VEDENIA
611 ÚPRAVA VZDUŠNÉHO VN VEDENIA
612 PRELOŽKA NN VEDENIA
613 PRELOŽKA NN VEDENIA
614 PRELOŽKA VZDUŠNÉHO VEDENIA VN A TS
620 VEREJNÉ OSVETLENIE
650 PRELOŽKA TELEKOMUNIKAČNÝCH KÁBLOV SLOVAK TELEKOM
651 PRELOŽKA TELEKOMUNIKAČNÉHO KÁBLA ENERGOTEL

OCHRANNÉ PÁSMA:

ŽELEZNICA (OD OSI PRÍĽAHLEJ KOĽAJE)		60 m
RÝCHLOSTNÁ CESTA (OD OSI VOZOVKY PRÍĽAHLÉHO JAZD. PÁSU)		100 m
CESTY (OD OSI VOZOVKY)	– I. TRIEDY	50 m
	– II. TRIEDY	25 m
	– III. TRIEDY	15 m
ELEKTRICKÉ VEDENIE	– VZDUŠNÉ NAD 400 kV	35 m
	– VZDUŠNÉ 220–440 kV	25 m
	– VZDUŠNÉ 110–220 kV	20 m
	– VZDUŠNÉ 35–110 kV	15 m
	– VZDUŠNÉ 1–35 kV	10 m
	– KÁBLOVÉ DO 110 kV	1 m
	– KÁBLOVÉ NAD 110 kV	3 m
TELEKOMUNIKAČNÉ VEDENIETELEKOMUNIKAČNÉ VEDENIE		1,5 m
DIAĽKOVÉ KÁBLE		2 m
VODOVODNÉ A KANALIZAČNÉ POTRUBIA	– DO 500 mm	1,5 m
	– NAD 500 mm	2,5 m
PLYNOVOD DN DO 200 mm		4 m
PLYNOVOD DN DO 500 mm		8 m
PLYNOVOD DN DO 700 mm		12 m
PLYNOVOD NTL A STL		1 m

B.2

SÚRADNICOVÝ SYSTÉM: S–JTSK v realizácii JTSK — VÝŠKOVÝ SYSTÉM: Bpv

NÁZOV STAVBY: **I/16 LUČENEC - OPATOVÁ - MOST NAD ŽELEZNIČNOU TRAŤOU EV.Č. 16-227**

OBJEDNÁVATEĽ: SLOVENSKÁ SPRÁVA CIEST, Miletičova 19, 826 19 Bratislava

PROJEKTANT: DOPRAVOPROJEKT, a.s., Komínska 141/2,4, Bratislava – mestská časť Nové Mesto 832 03

HLAVNÝ INŽINIER PROJEKTU	Ing. Imrich Bekeč	PODPIS
ČÍSLO ZÁKAZKY	9115–03	

PROJEKTANT OBJEKTU: DOPRAVOPROJEKT, a.s. Bratislava, Dlhá ul. Zvolen, M.R.Štefánika 4724, 960 01 Zvolen

ZODPOVEDNÝ PROJEKTANT	Ing. Martin Miloš	PODPIS
VYPRACOVAL	Ing. Tomáš Slezník	PODPIS
KONTROLOVAL	Ing. Imrich Bekeč	PODPIS
IDENTIFIKAČNÉ ČÍSLO PRÍLOHY	16LUOP–DSP–C–B002–00000–000–X	

KRAJ: BANSKOBYSTRICKÝ — OKRES: LUČENEC — KATASTRÁLNE ÚZEMIE: OPATOVÁ

NÁZOV ČASTI: PRELOŽKA CESTY I/16

NÁZOV PRÍLOHY: CELKOVÁ SITUÁCIA STAVBY

DÁTUM	06.2021
FORMÁT	5 A4
MIERKA	1:1000
STUPEŇ PD	DSP
Č. ZÁKAZKY	9115–03
Č. SPRÁVY	Č. PRÍLOHY