

DRUH POVRCHU ÚZEMIA
KATASTRÁLNE ÚZEMIE
OKRES:
KRAJ:

CESTA I/16	LÚKA	LÚKA	CESTA I/16
LUČENEC BANSKOBYSTRICKÝ			
OPATOVÁ			

POZDĹŽNY PROFIL PRELOŽKY CESTY I/16

1:2000/1:200

SKLONOVÉ POMERY:


KÓTY NIVELETY:

KÓTY TERÉNU:

POROVNÁVACIA ROVINA:

STANIČENIE:

SMEROVÉ POMERY:

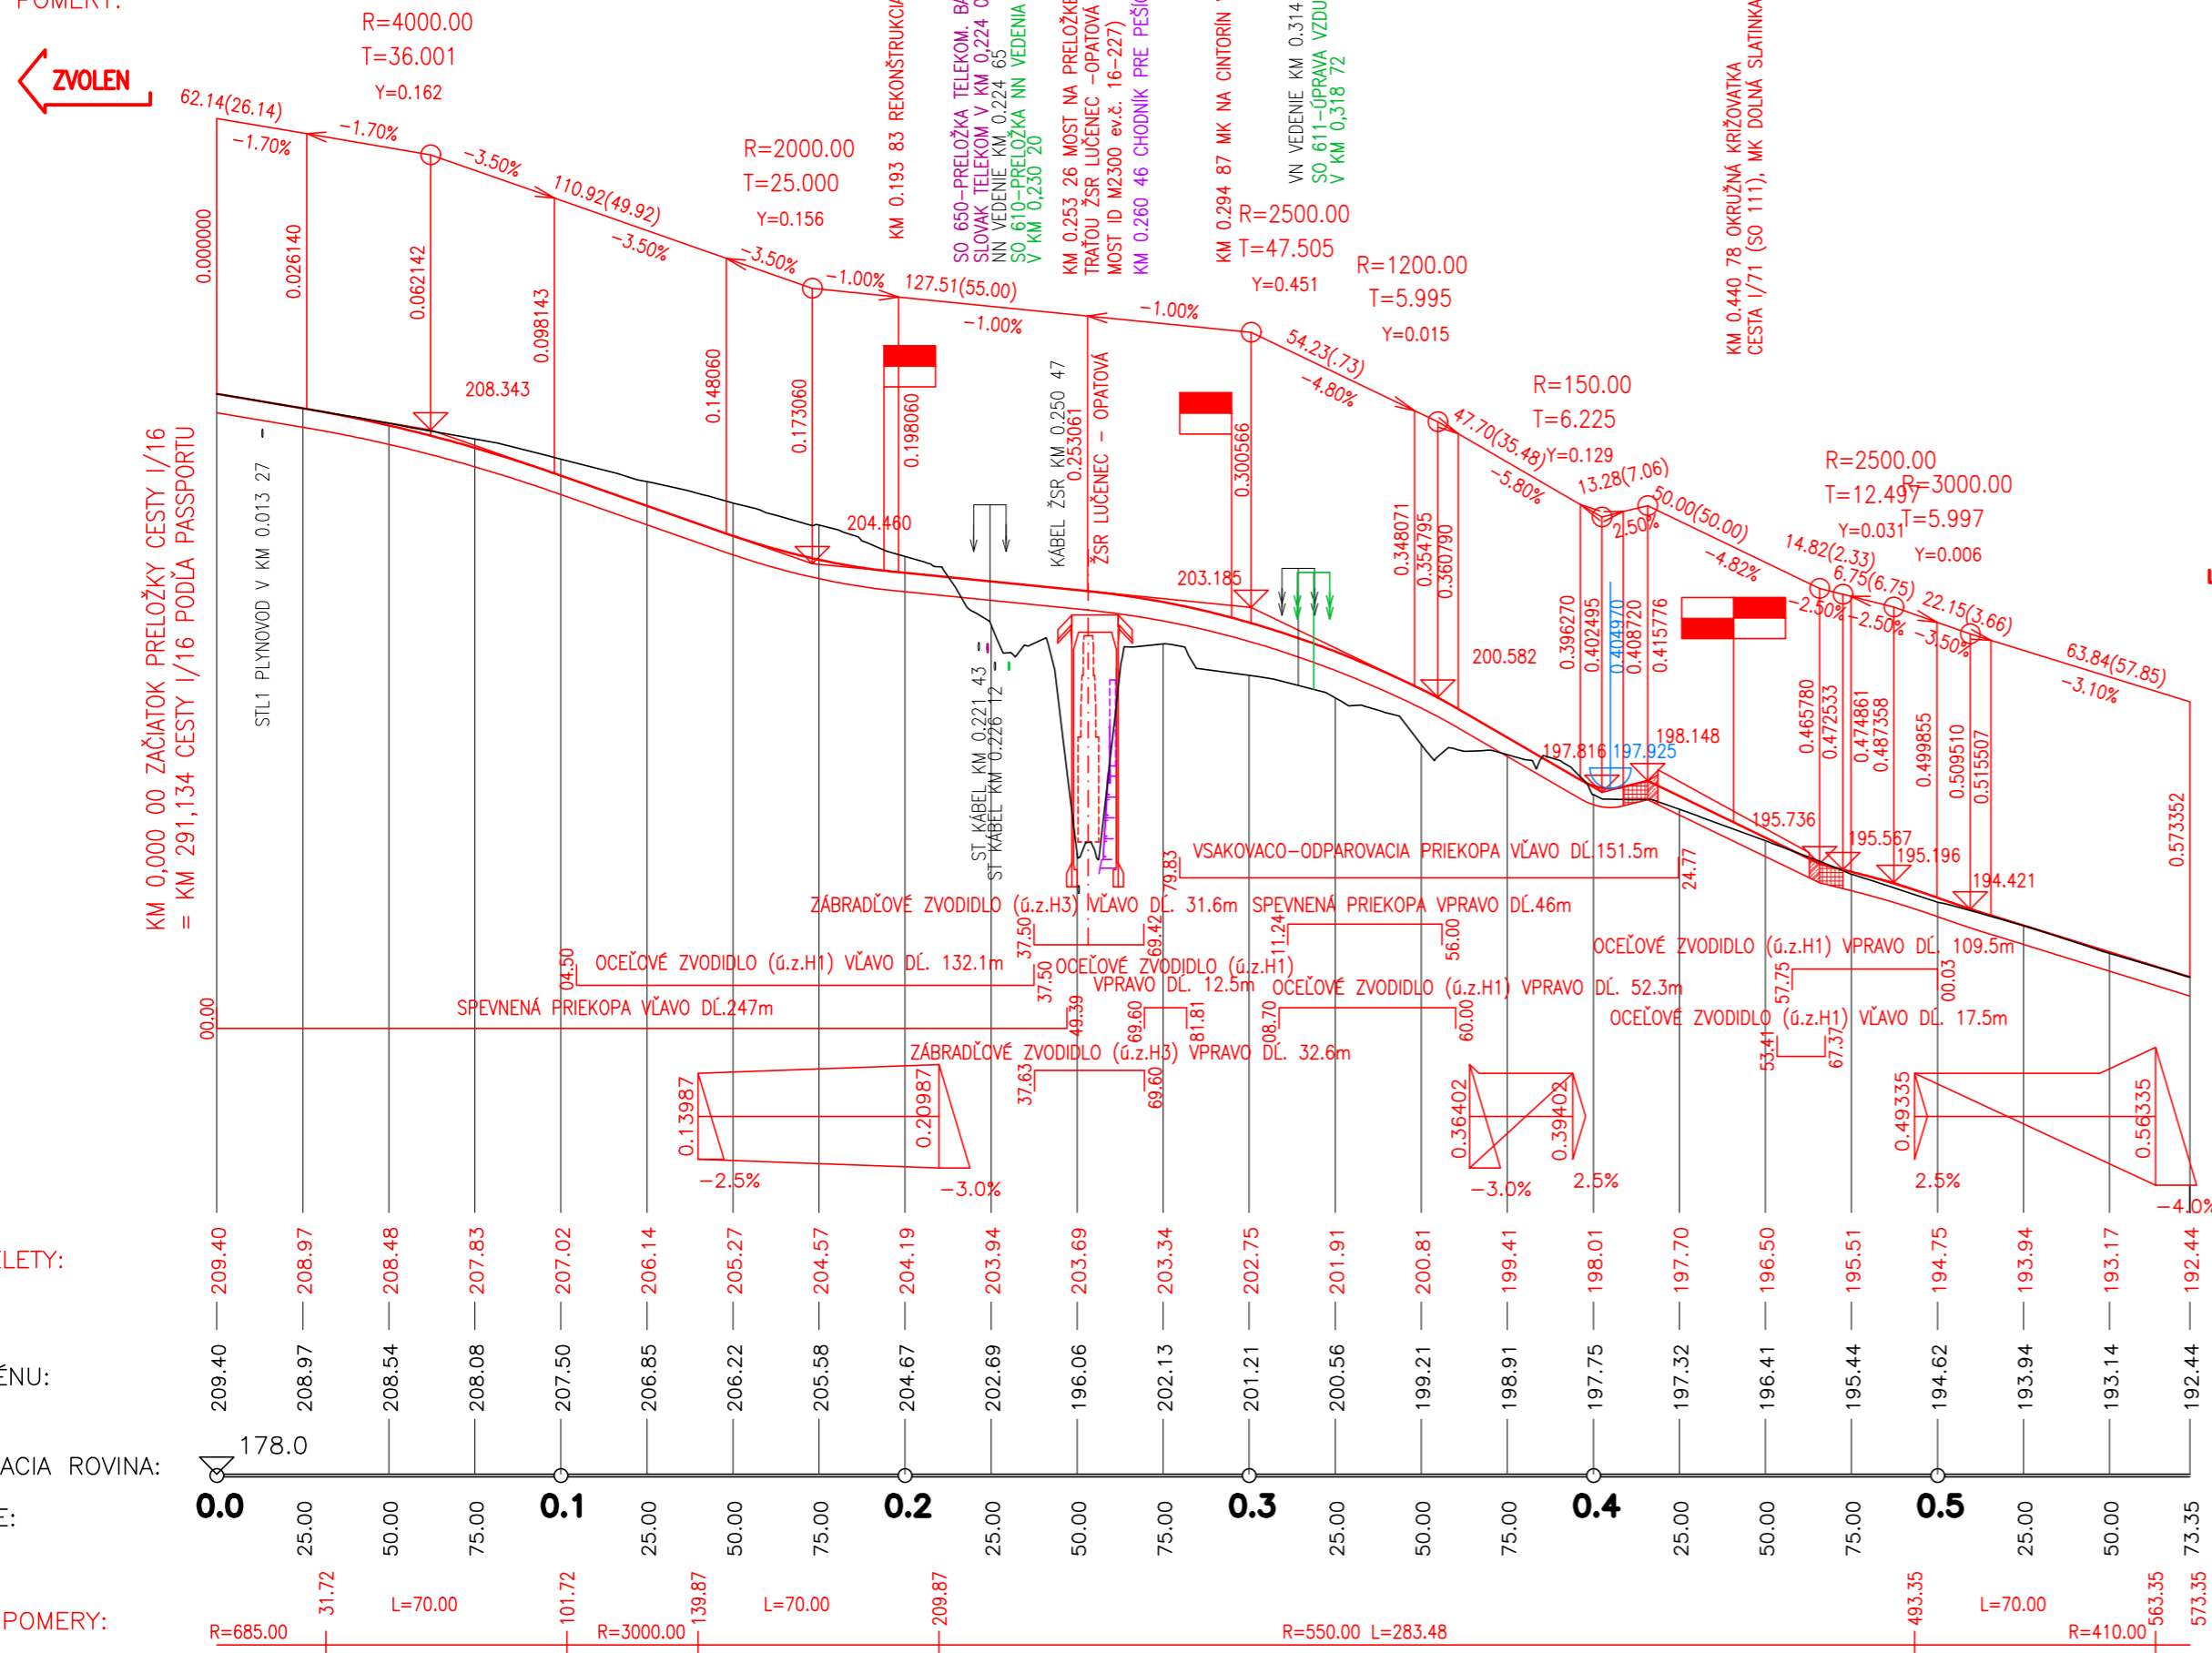

RIMAVSKÁ
SOBOTA

KM 0,573 35 KONIEC PRELOŽKY CESTY I/16
= KM 291,703 CESTY I/16 PODĹA PASSPORTU

B.3

SÚRADNICOVÝ SYSTÉM: S-JTSK v realizácii JTSK VÝŠKOVÝ SYSTÉM: Bpv

NÁZOV STAVBY		I/16 LUČENEC - OPATOVÁ - MOST NAD ŽELEZNIČNOU TRATOU EV.Č. 16-227	
OBJEDNÁVATEĽ		SLOVENSKÁ SPRÁVA CIEST Miletičova 19, 826 19 Bratislava	
PROJEKTANT		DOPRAVOPROJEKT, a.s. Kominárska 141/2,4 Bratislava - mestská časť Nové Mesto 832 03	
HLAVNÝ INŽINIER PROJEKTU		Ing. Imrich Bekeč	PODPIS
ČÍSLO ZÁKAZKY		9115-03	
PROJEKTANT OBJEKTU		DOPRAVOPROJEKT, a.s. Bratislava, Divízia Zvolen, M.R.Štefánika 4724, 960 01 Zvolen	
ZODPOVEDNÝ PROJEKTANT		Ing. Martin Milata	PODPIS
VYPRACOVAL		Ing. Tomáš Slazník	PODPIS
KONTROLOVAL		Ing. Imrich Bekeč	PODPIS
IDENTIFIKAČNÉ ČÍSLO PRÍLOHY		16LUOP-DSP-C-8003-00000-000-X	
KRAJ: BANSKOBYSTRICKÝ	OKRES: LUČENEC	DÁTUM	06.2021
KATASTRÁLNE ÚZEMIE: OPATOVÁ		FORMÁT	3 A4
NÁZOV ČASTI		MIERKA	1:2000/200
PRELOŽKA CESTY I/16		STUPEŇ PD	DSP
		Č. ZÁKAZKY	9115-03
NÁZOV PRÍLOHY		Č. SOPRAVY	Č. PRÍLOHY
POZDĹŽNY PROFIL			