LEGENDA:

PROJEKT JE SPRACOVANÝ V SÚLADE:

– SO ZÁKONOM č. 8/2009 Z.z. O CESTNEJ PREMÁVKE V ZMYSLE JEHO NOVELIZÁCIÍ
– S VYHLÁŠKOU č. 30/2020 Z.z., KTOROU SA VYKONÁVA ZÁKON O CESTNEJ PREMÁVKE V ZMYSLE JEJ NOVELIZÁCIÍ

OSÁDZANIE DOPRAVNÉHO ZNAČENIA JE NUTNÉ VYKONÁVAŤ ZA PRÍTOMNOSTI ZÁSTUPCOV PRÍSLUŠNÝCH ODDELENÍ DOPRAVNÝCH INŠPEKTORÁTOV PZ SR

▲ 110	JESTVUJÚCE DOPRAVNE ZNAČENIE
○ 231	TRVALÉ DOPRAVNE ZNAČENIE
━	VODOROVNÉ ZNAČENIE BIELE FARBY
─	VODOROVNÉ ZNAČENIE BIELE FARBY – JESTVUJÚCE

PRI DOPRAVNOM ZNAČENÍ JE NUTNÉ REŠPEKTOVAŤ POKYNY UVEDENÉ V TECHNICKEJ SPRÁVE

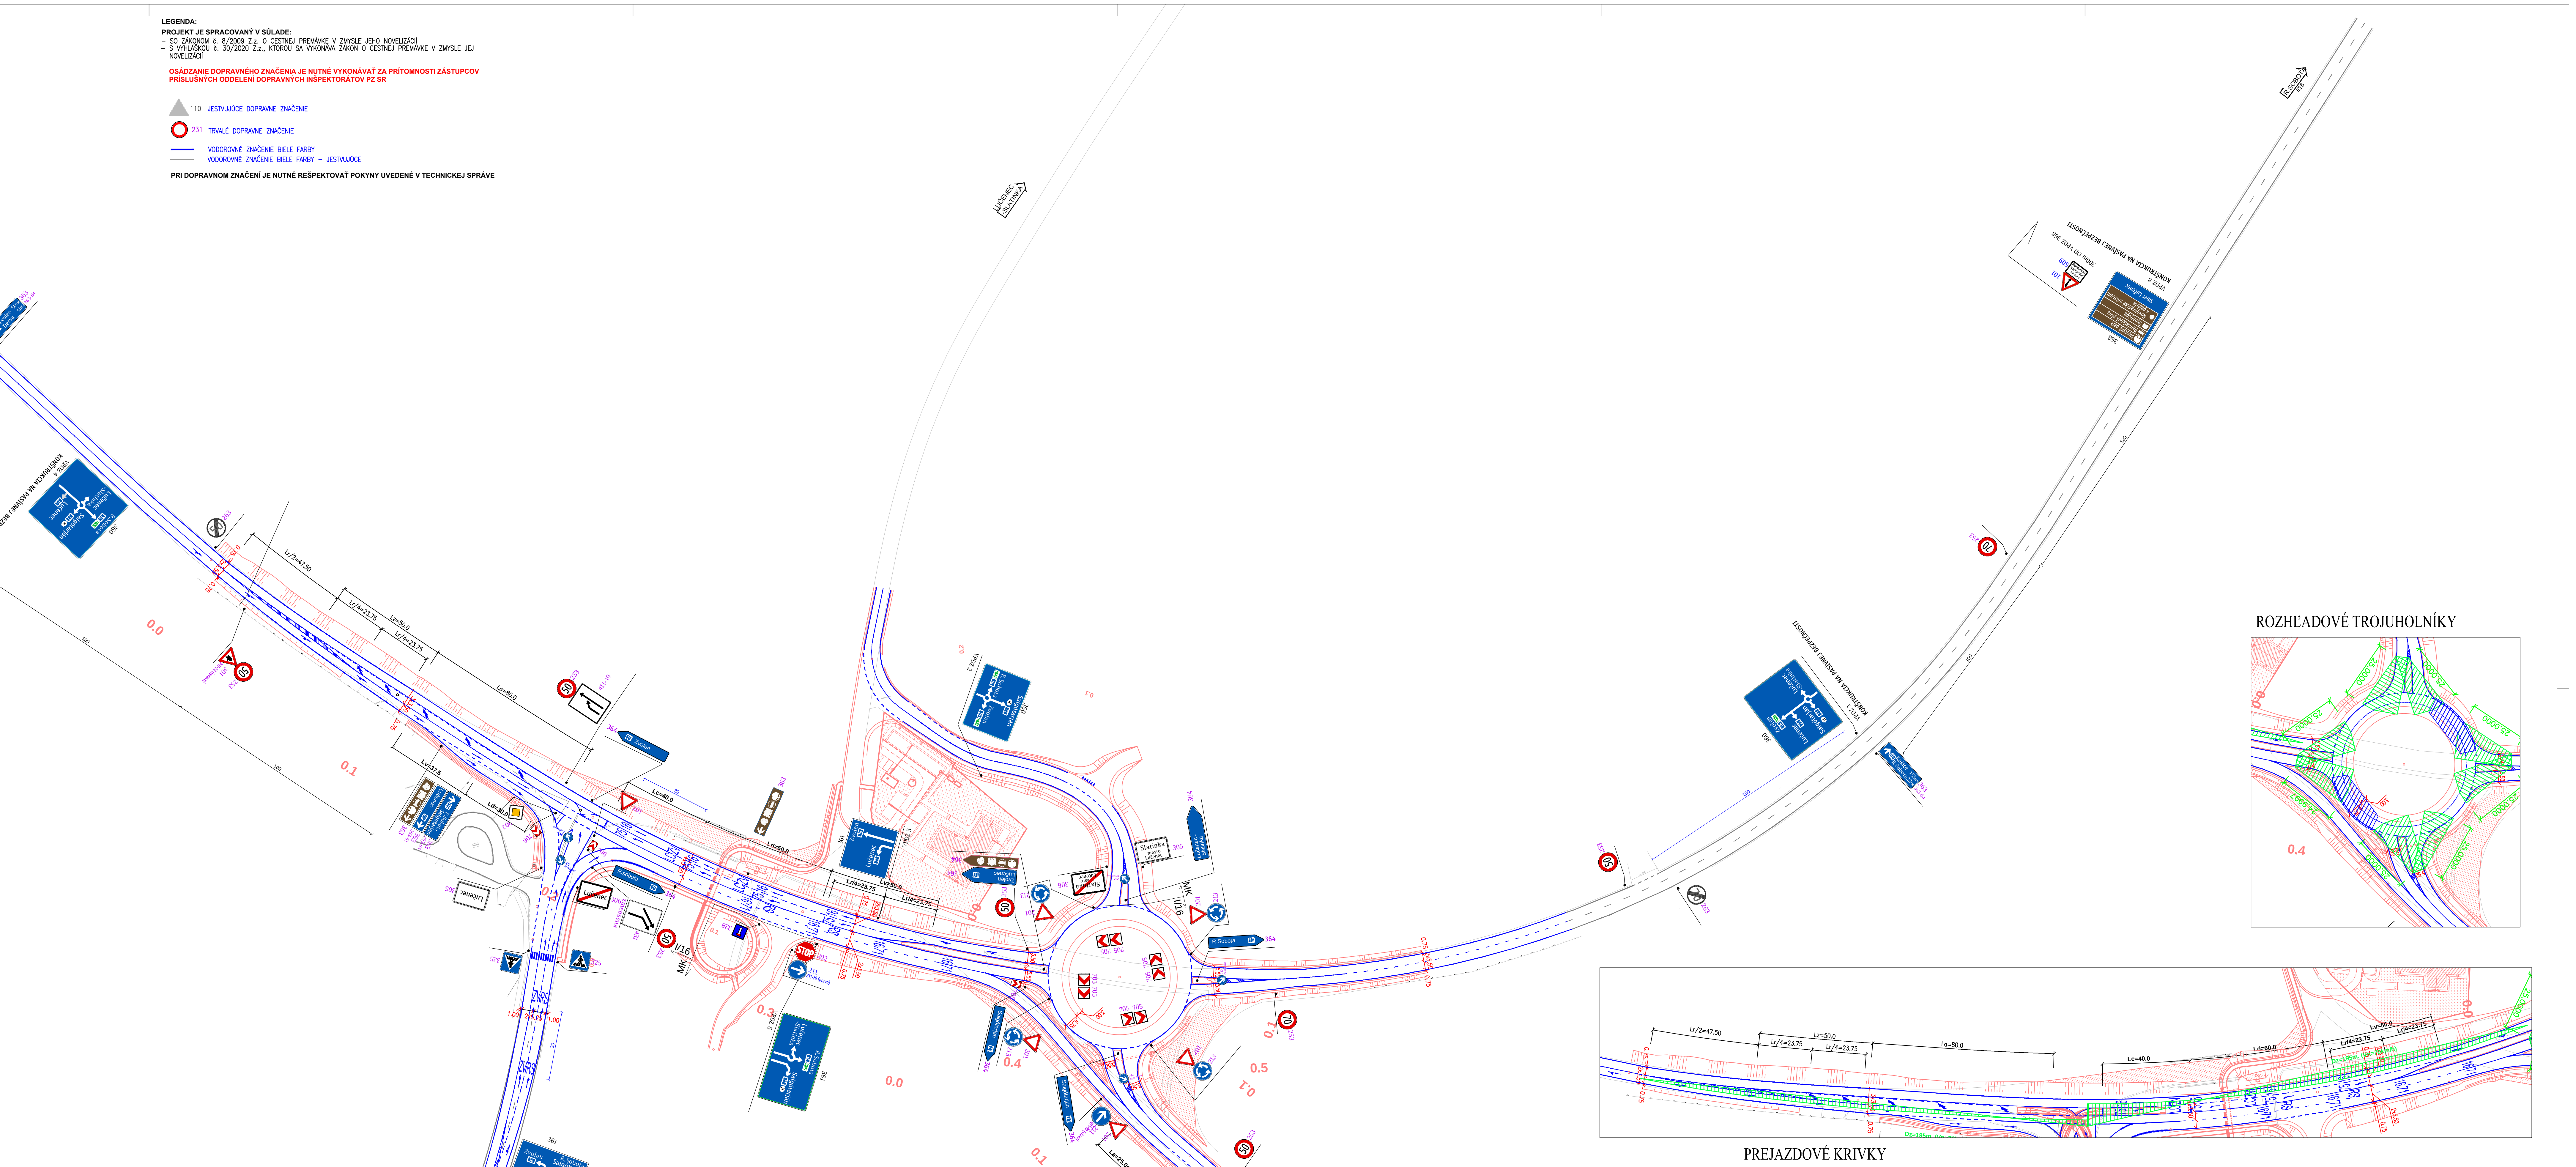
DETVA I/16
LUČENEC SLATINKA
R.SOBOTA I/16
KONŠTRUKCIA NA PASÍVNEJ BEZPEČNOSTI
VPDZ 9
VPDZ 4
VPDZ 8
VPDZ 1
VPDZ 2
VPDZ 3
VPDZ 6
300m OD VPDZ 368
Zvolen
Detva
Lučenec
R.Sobota
Salgótarján
Slatinka
Lr/2=47,50
Lr/4=23,75
Lz=50,0
La=80,0
Lv=37,5
Ld=30,0
Lc=40,0
Ld=60,0
Lv=50,0
I/16
MK
STOP
ROZHĽADOVÉ TROJUHOLNÍKY
25,0000
0.0
0.1
0.2
0.3
0.4
0.5

PREJAZDOVÉ KRIVKY

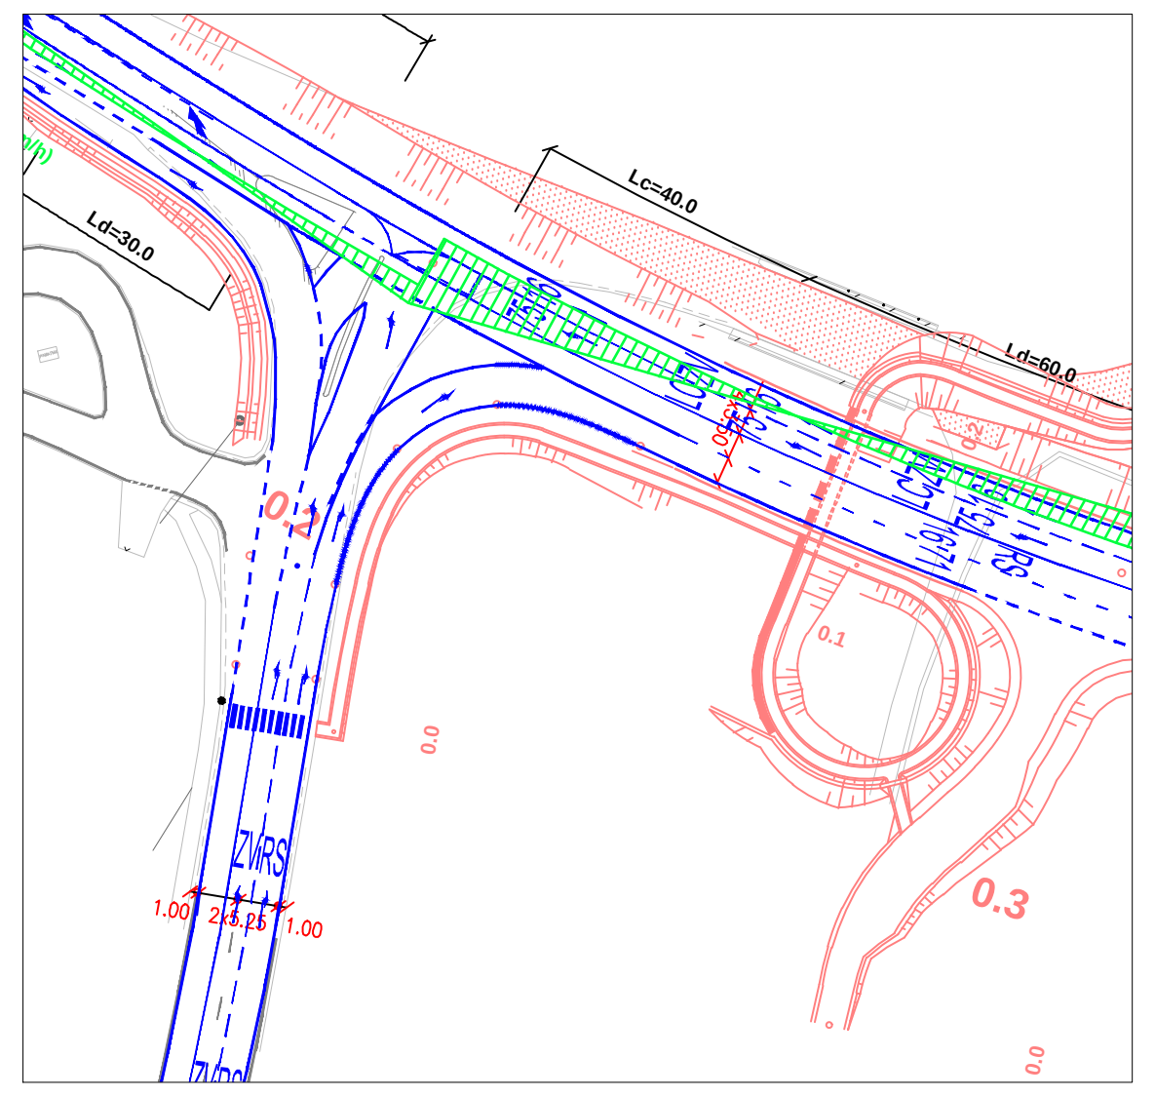
Ld=30,0
Lc=40,0
Ld=60,0
ZVRS
1.00
2x3.25
1.00
0.1
0.3
0.0

VZOROVÝ PRIEČNY REZ - M1:100

CHODNÍK PRE PEŠÍCH ŠÍRKY 2m

MIESTNA KOMUNIKÁCIA NA CINTORÍN V OPATOVEJ - V OBLÚKU
MOU 5,00/30 - C3

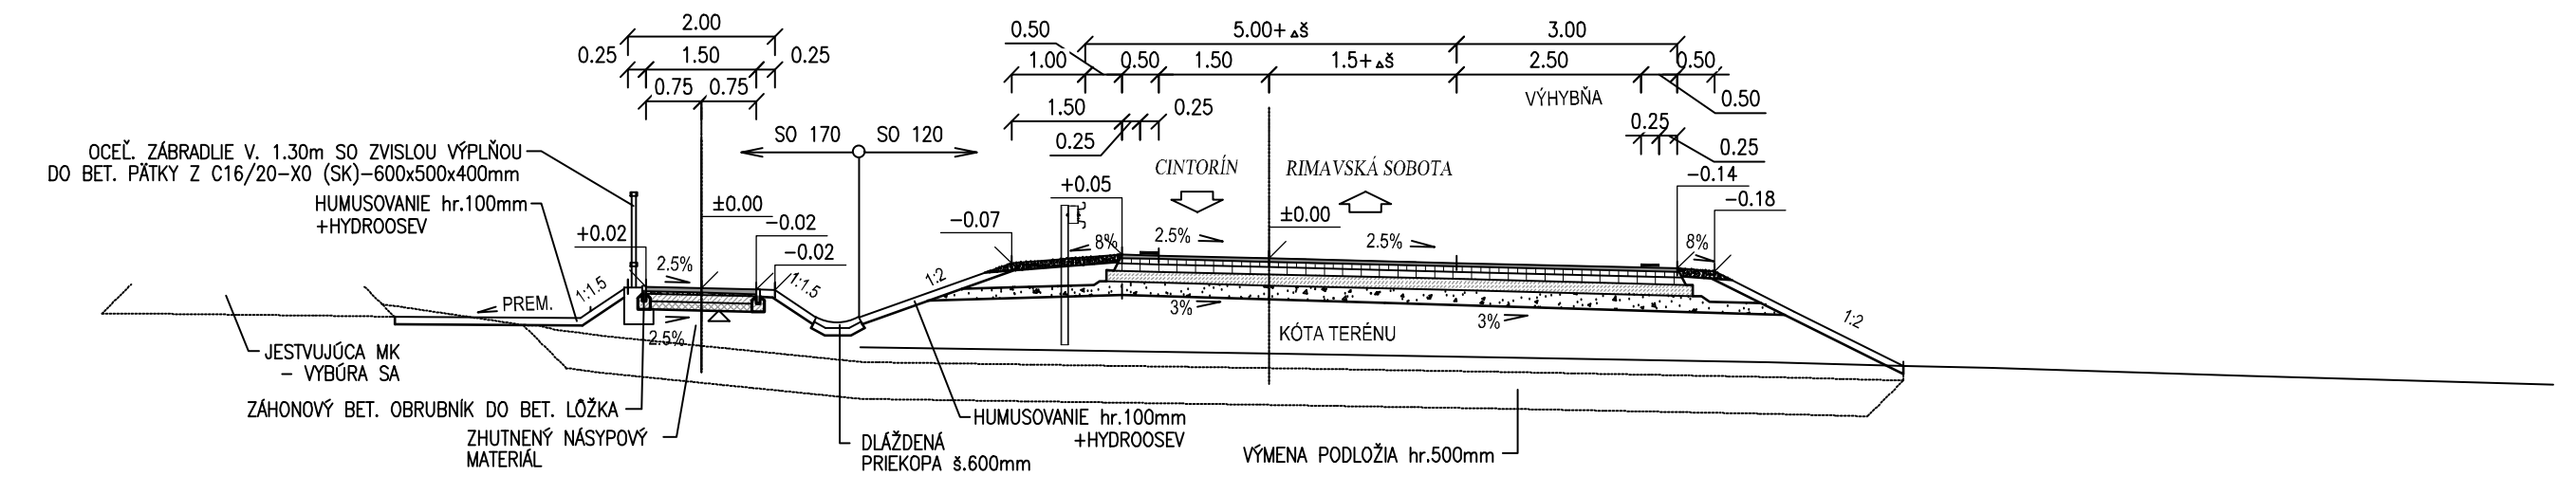
OCEĽ. ZÁBRADLIE V. 1.30m SO ZVISLOU VÝPLŇOU DO BET. PÄTKY Z C16/20–X0 (SK)–600x500x400mm
HUMUSOVANIE hr.100mm +HYDROOSEV
SO 170
SO 120
CINTORÍN
RIMAVSKÁ SOBOTA
VÝHYBŇA
KÓTA TERÉNU
JESTVUJÚCA MK – VYBÚRA SA
ZÁHONOVÝ BET. OBRUBNÍK DO BET. LÔŽKA
ZHUTNENÝ NÁSYPOVÝ MATERIÁL
DLÁŽDENÁ PRIEKOPA š.600mm
HUMUSOVANIE hr.100mm +HYDROOSEV
VÝMENA PODLOŽIA hr.500mm

VZOROVÝ PRIEČNY REZ M 1:100

PRELOŽKA CESTY I/16 - V OBLÚKU
C 9,50/70

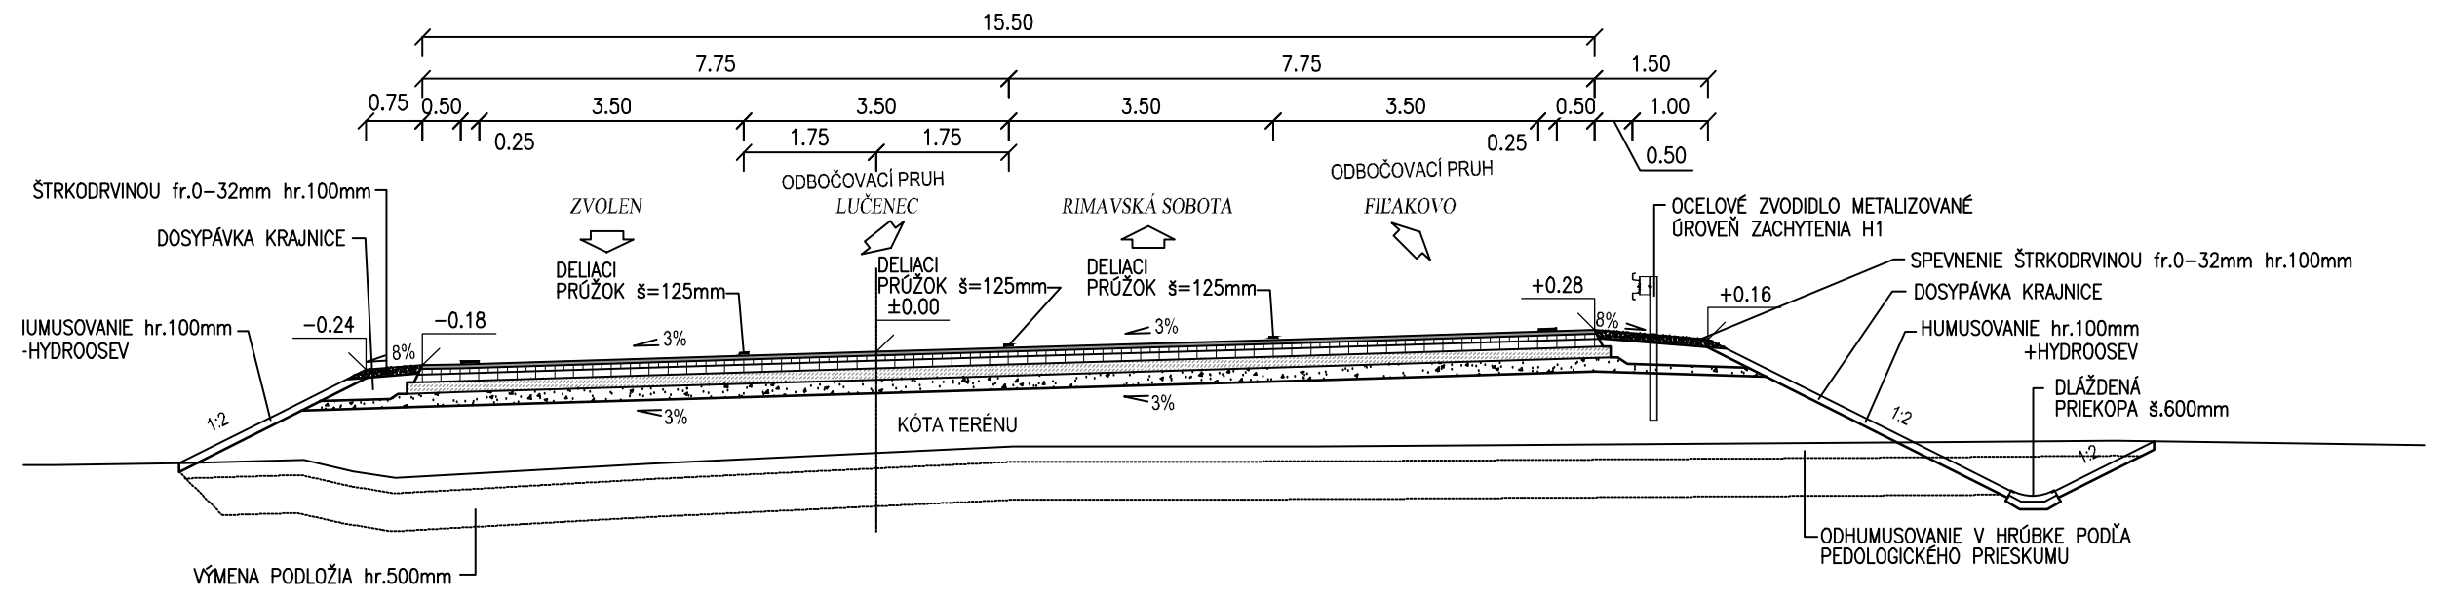
15.50
7.75
7.75
ŠTRKODRVINOU fr.0–32mm hr.100mm
DOSYPÁVKA KRAJNICE
HUMUSOVANIE hr.100mm +HYDROOSEV
ZVOLEN
ODBOČOVACÍ PRUH LUČENEC
RIMAVSKÁ SOBOTA
ODBOČOVACÍ PRUH FIĽAKOVO
DELIACI PRŮŽOK š=125mm
OCEĽOVÉ ZVODIDLO METALIZOVANÉ ÚROVEŇ ZACHYTENIA H1
SPEVNENIE ŠTRKODRVINOU fr.0–32mm hr.100mm
DLÁŽDENÁ PRIEKOPA š.600mm
KÓTA TERÉNU
ODHUMUSOVANIE V HRÚBKE PODĽA PEDOLOGICKÉHO PRIESKUMU
VÝMENA PODLOŽIA hr.500mm

VZOROVÝ PRIEČNY REZ M 1:100

MIESTNA KOMUNIKÁCIA NA CINTORÍN V OPATOVEJ - V OBLÚKU
MZ 8,00/40 - B2

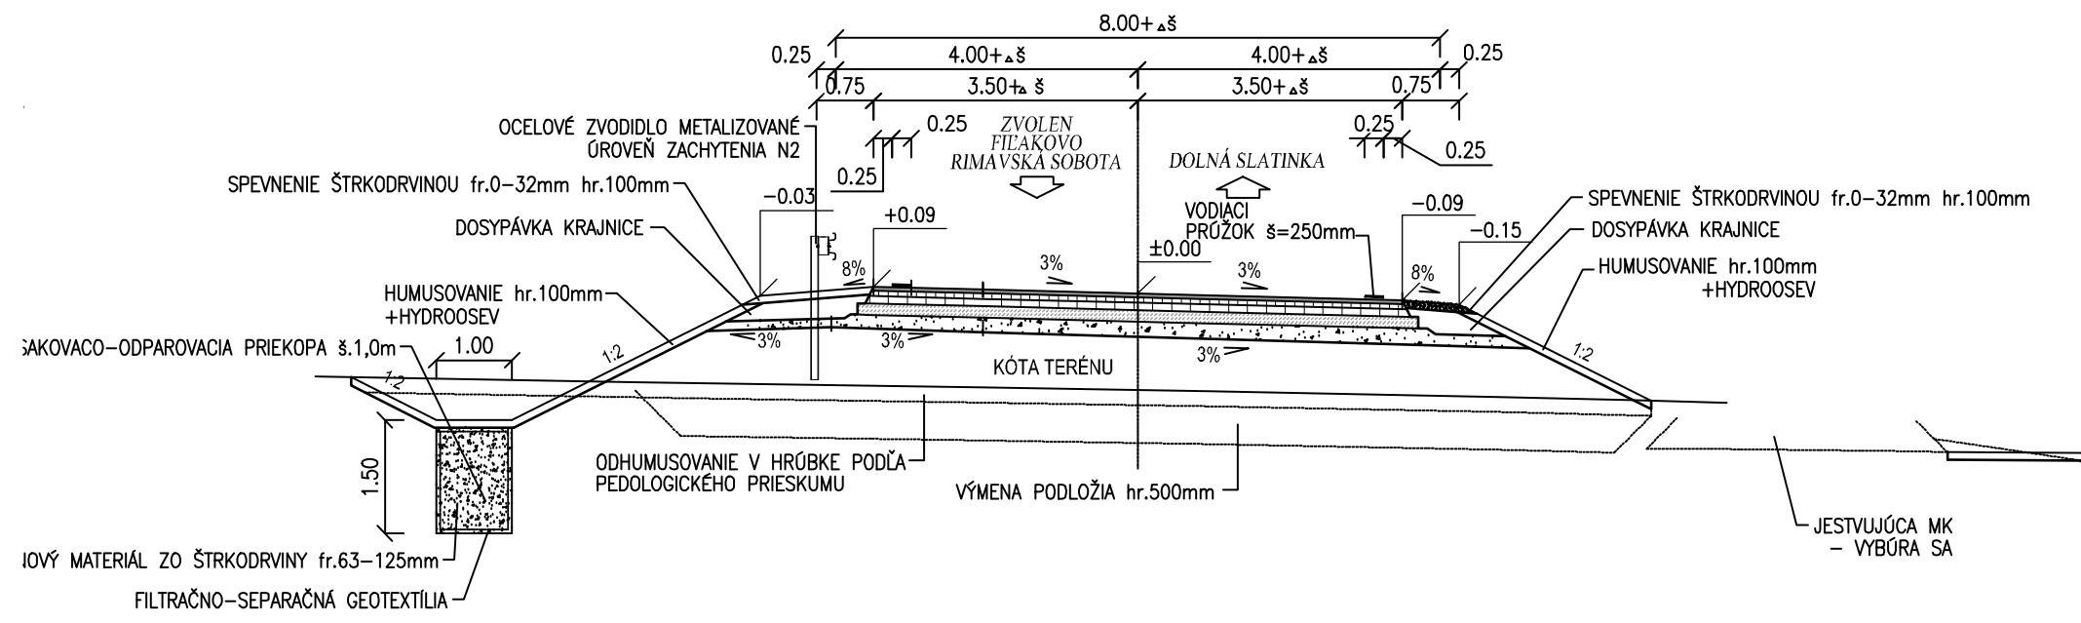
8.00+ Δš
OCEĽOVÉ ZVODIDLO METALIZOVANÉ ÚROVEŇ ZACHYTENIA N2
SPEVNENIE ŠTRKODRVINOU fr.0–32mm hr.100mm
DOSYPÁVKA KRAJNICE
HUMUSOVANIE hr.100mm +HYDROOSEV
ZVOLEN FIĽAKOVO RIMAVSKÁ SOBOTA
DOLNÁ SLATINKA
VODIACI PRŮŽOK š=250mm
KÓTA TERÉNU
ODHUMUSOVANIE V HRÚBKE PODĽA PEDOLOGICKÉHO PRIESKUMU
VÝMENA PODLOŽIA hr.500mm
VSAKOVACO–ODPAROVACIA PRIEKOPA š.1,0m
FILTRAČNO–SEPARAČNÁ GEOTEXTÍLIA

VZOROVÝ PRIEČNY REZ M 1:100

MIESTNA KOMUNIKÁCIA NA CINTORÍN V OPATOVEJ - V OBLÚKU
MOU 5,00/30 - C3

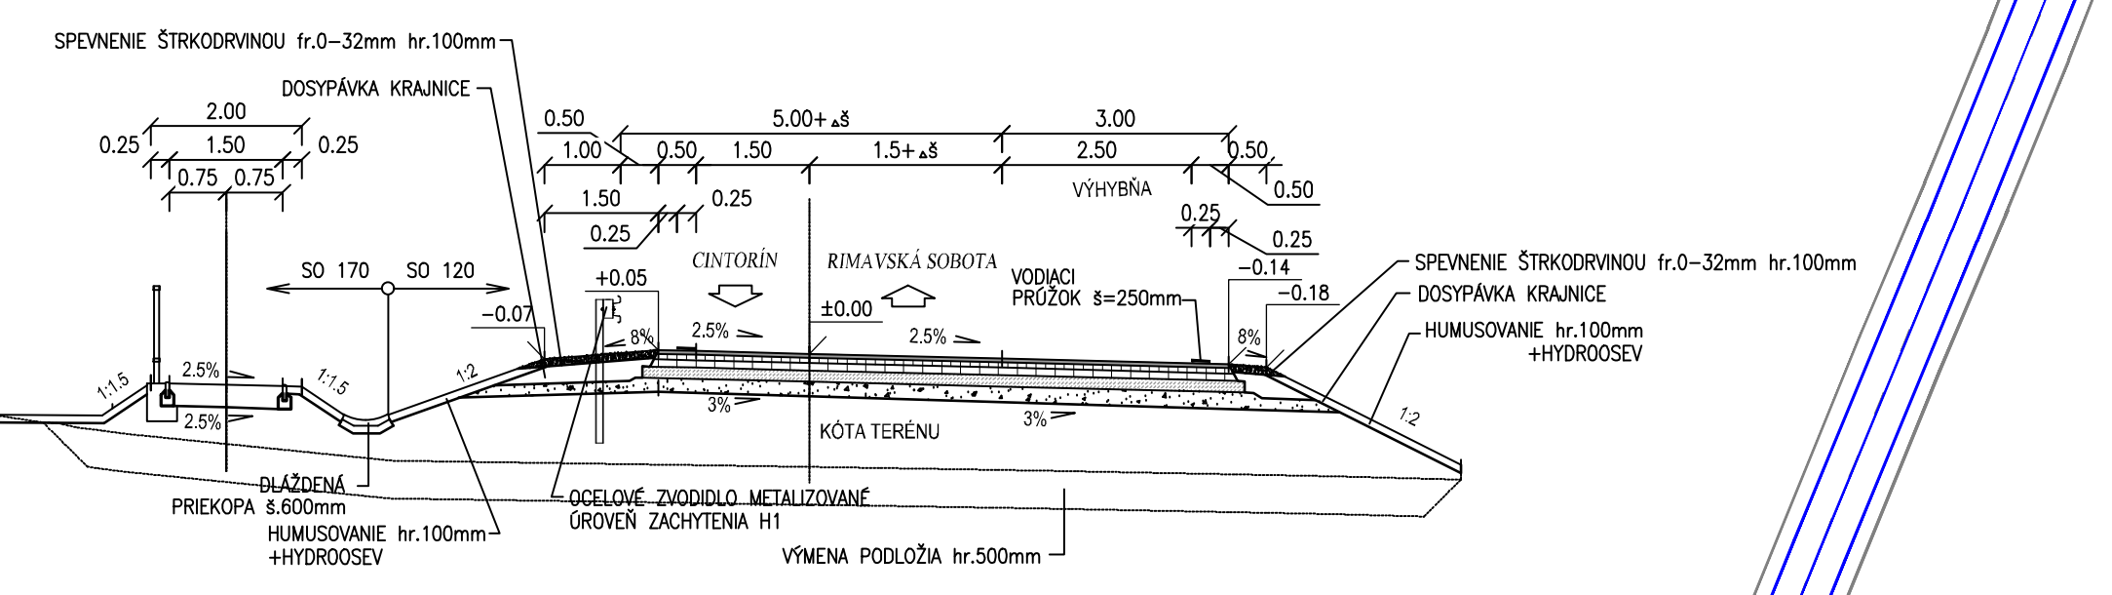
SPEVNENIE ŠTRKODRVINOU fr.0–32mm hr.100mm
DOSYPÁVKA KRAJNICE
SO 170
SO 120
CINTORÍN
RIMAVSKÁ SOBOTA
VODIACI PRŮŽOK š=250mm
VÝHYBŇA
KÓTA TERÉNU
JESTVUJÚCA MK – VYBÚRA SA
DLÁŽDENÁ PRIEKOPA š.600mm
HUMUSOVANIE hr.100mm +HYDROOSEV
OCEĽOVÉ ZVODIDLO METALIZOVANÉ ÚROVEŇ ZACHYTENIA H1
VÝMENA PODLOŽIA hr.500mm

VZOROVÝ PRIEČNY REZ M 1:100

ÚPRAVA CESTY I/71 - V PRIAMEJ, SO ZARAĎOVACÍM PRUHOM
C 9,50/60

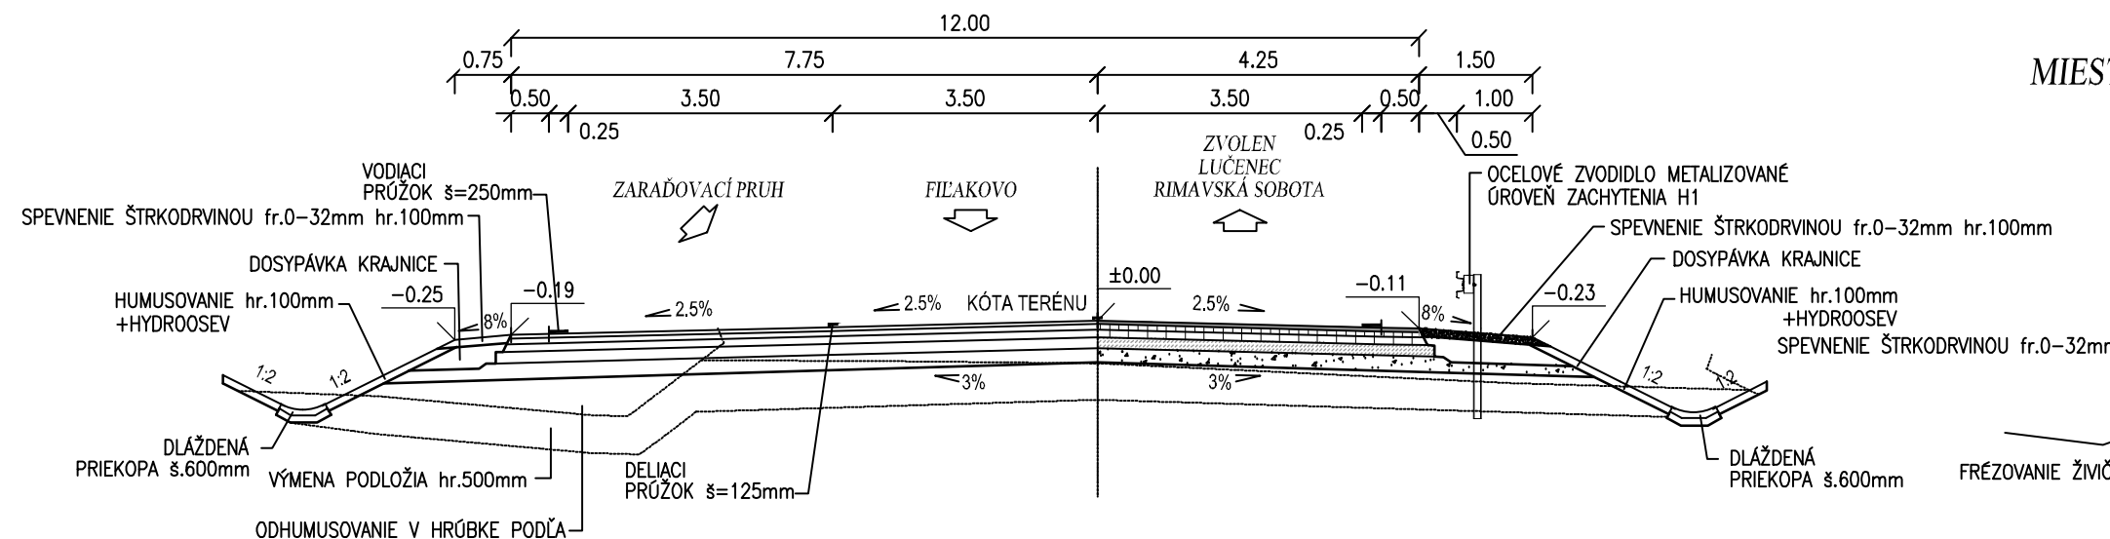
12.00
VODIACI PRŮŽOK š=250mm
SPEVNENIE ŠTRKODRVINOU fr.0–32mm hr.100mm
DOSYPÁVKA KRAJNICE
HUMUSOVANIE hr.100mm +HYDROOSEV
ZARAĎOVACÍ PRUH
FIĽAKOVO
ZVOLEN LUČENEC RIMAVSKÁ SOBOTA
KÓTA TERÉNU
OCEĽOVÉ ZVODIDLO METALIZOVANÉ ÚROVEŇ ZACHYTENIA H1
DLÁŽDENÁ PRIEKOPA š.600mm
VÝMENA PODLOŽIA hr.500mm
DELIACI PRŮŽOK š=125mm
ODHUMUSOVANIE V HRÚBKE PODĽA PEDOLOGICKÉHO PRIESKUMU

MIESTNA KOMUNIKÁCIA NA CINTORÍN V OPATOVEJ - V MIESTE FRÉZOVANIA
MZ 8,00/40 - B2

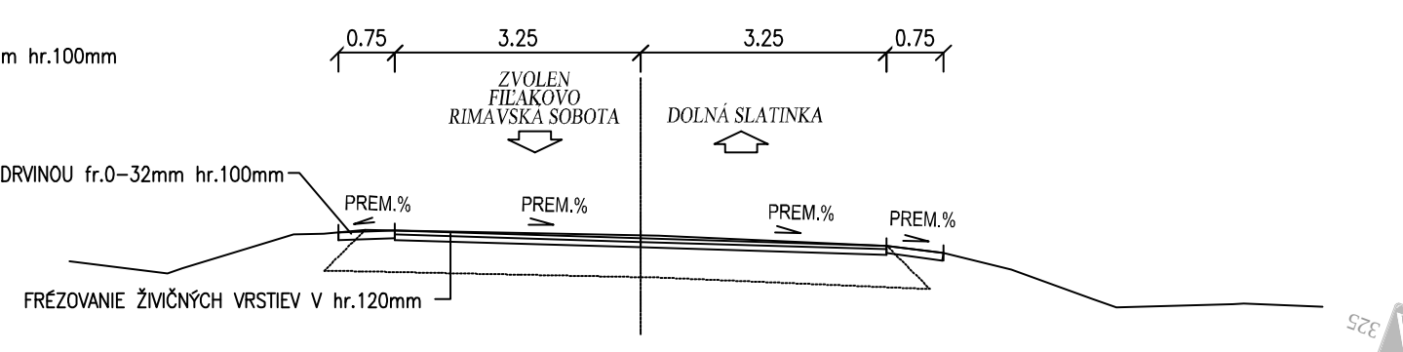
ZVOLEN FIĽAKOVO RIMAVSKÁ SOBOTA
DOLNÁ SLATINKA
SPEVNENIE ŠTRKODRVINOU fr.0–32mm hr.100mm
PREM.%
FRÉZOVANIE ŽIVIČNÝCH VRSTIEV V hr.120mm

VZOROVÝ PRIEČNY REZ M 1:100

REKONŠTRUKCIA CESTY I/16 - V MIESTE PRUHU NA ODBOČENIE VPRAVO
MZ 12,5/60 - B1

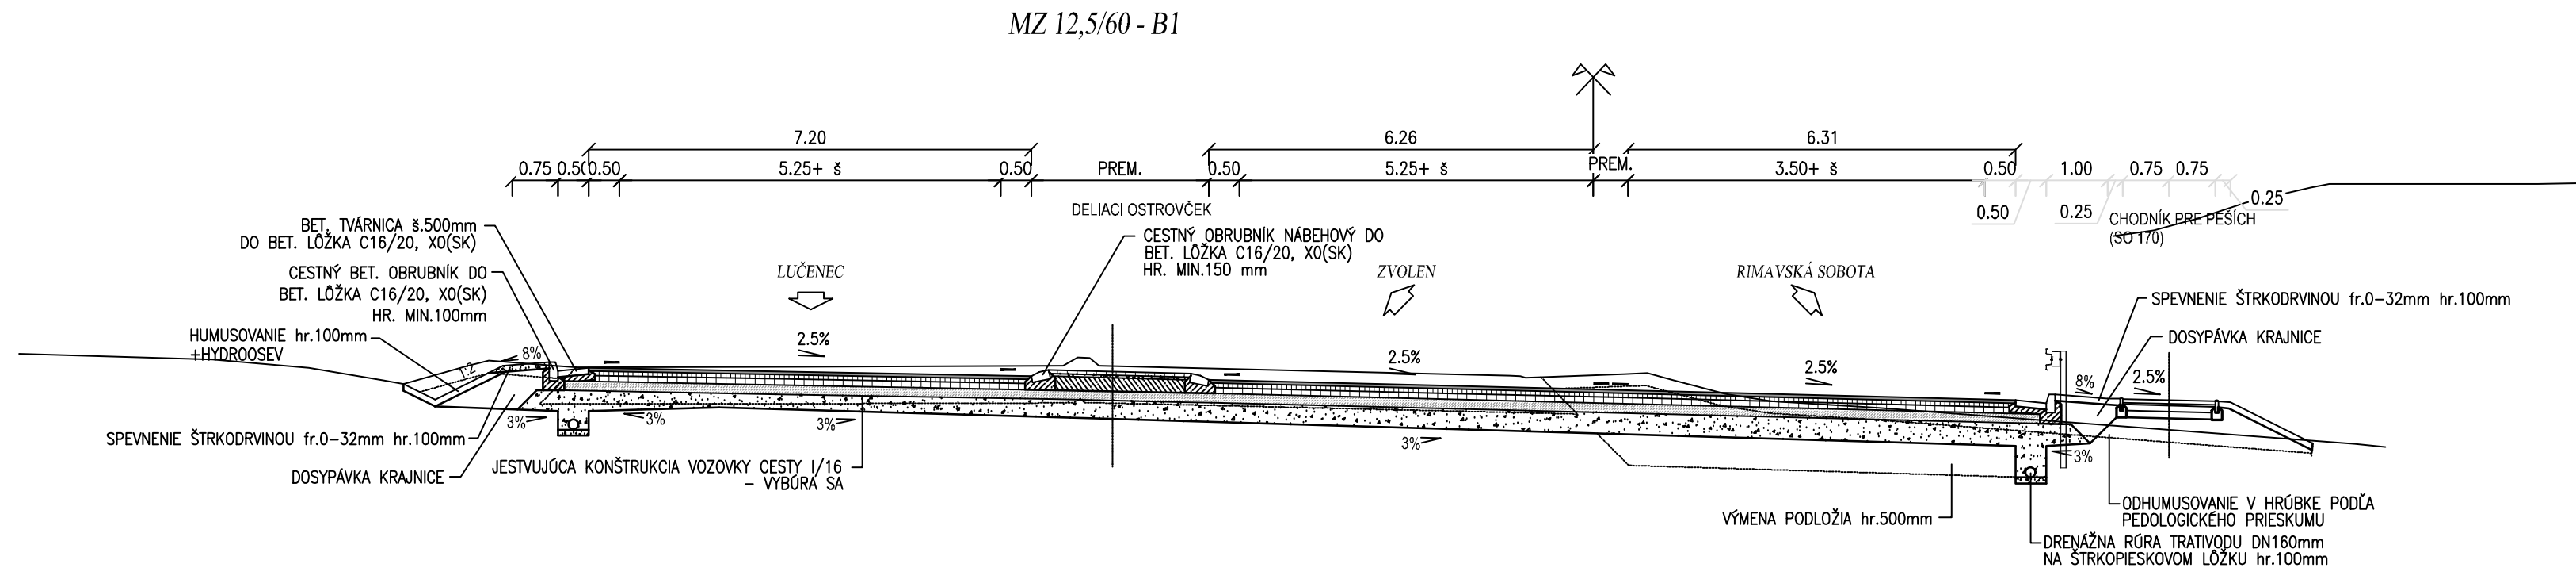
7.20
6.26
6.31
BET. TVÁRNICA š.500mm DO BET. LÔŽKA C16/20, X0(SK)
CESTNÝ BET. OBRUBNÍK DO BET. LÔŽKA C16/20, X0(SK) HR. MIN.100mm
HUMUSOVANIE hr.100mm +HYDROOSEV
DELIACI OSTROVČEK
CESTNÝ OBRUBNÍK NÁBEHOVÝ DO BET. LÔŽKA C16/20, X0(SK) HR. MIN.150 mm
LUČENEC
ZVOLEN
RIMAVSKÁ SOBOTA
CHODNÍK PRE PEŠÍCH (SO 170)
SPEVNENIE ŠTRKODRVINOU fr.0–32mm hr.100mm
DOSYPÁVKA KRAJNICE
JESTVUJÚCA KONŠTRUKCIA VOZOVKY CESTY I/16 – VYBÚRA SA
VÝMENA PODLOŽIA hr.500mm
ODHUMUSOVANIE V HRÚBKE PODĽA PEDOLOGICKÉHO PRIESKUMU
DRENÁŽNA RÚRA TRATIVODU DN160mm NA ŠTRKOPIESKOVOM LÔŽKU hr.100mm

VZOROVÝ PRIEČNY REZ OKRUŽNOU KRIŽOVATKOU M 1:100

D = 63,5 m

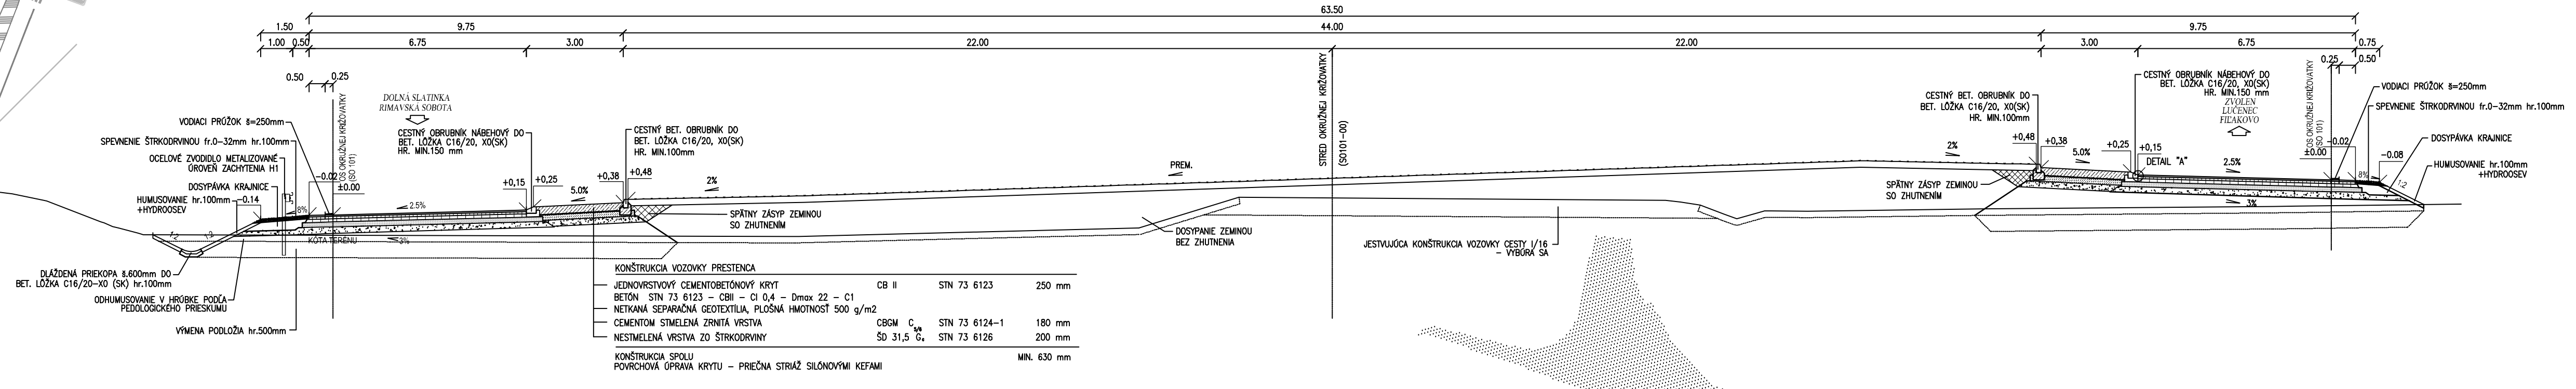
63.50
44.00
22.00
22.00
9.75
9.75
VODIACI PRŮŽOK š=250mm
SPEVNENIE ŠTRKODRVINOU fr.0–32mm hr.100mm
OCEĽOVÉ ZVODIDLO METALIZOVANÉ ÚROVEŇ ZACHYTENIA H1
DOSYPÁVKA KRAJNICE
HUMUSOVANIE hr.100mm +HYDROOSEV
DLÁŽDENÁ PRIEKOPA š.600mm DO BET. LÔŽKA C16/20–X0 (SK) hr.100mm
ODHUMUSOVANIE V HRÚBKE PODĽA PEDOLOGICKÉHO PRIESKUMU
VÝMENA PODLOŽIA hr.500mm
DOLNÁ SLATINKA RIMAVSKÁ SOBOTA
ZVOLEN LUČENEC FIĽAKOVO
CESTNÝ OBRUBNÍK NÁBEHOVÝ DO BET. LÔŽKA C16/20, X0(SK) HR. MIN.150 mm
CESTNÝ BET. OBRUBNÍK DO BET. LÔŽKA C16/20, X0(SK) HR. MIN.100mm
SPÄTNÝ ZÁSYP ZEMINOU SO ZHUTNENÍM
DOSYPANIE ZEMINOU BEZ ZHUTNENIA
STRED OKRUŽNEJ KRIŽOVATKY (SO101-00)
JESTVUJÚCA KONŠTRUKCIA VOZOVKY CESTY I/16 – VYBÚRA SA
DETAIL "A"
PREM.

KONŠTRUKCIA VOZOVKY PRESTENCA			
JEDNOVRSTVOVÝ CEMENTOBETÓNOVÝ KRYT	CB II	STN 73 6123	250 mm
BETÓN STN 73 6123 – CBII – CI 0,4 – Dmax 22 – C1			
NETKANÁ SEPARAČNÁ GEOTEXTÍLIA, PLOŠNÁ HMOTNOSŤ 500 g/m2			
CEMENTOM STMELENÁ ZRNITÁ VRSTVA	CBGM $C_{5/6}$	STN 73 6124–1	180 mm
NESTMELENÁ VRSTVA ZO ŠTRKODRVINY	ŠD 31,5 G_A	STN 73 6126	200 mm
KONŠTRUKCIA SPOLU			MIN. 630 mm
POVRCHOVÁ ÚPRAVA KRYTU – PRIEČNA STRIÁŽ SILONOVÝMI KEFAMI			

C.2

SÚRADNICOVÝ SYSTÉM: S-JTSK v realizácii JTSK
VÝŠKOVÝ SYSTÉM: Bpv

NÁZOV STAVBY	**I/16 LUČENEC - OPATOVÁ - MOST NAD ŽELEZNIČNOU TRAŤOU EV.Č. 16-227**		
OBJEDNÁVATEĽ	SLOVENSKÁ SPRÁVA CIEST Miletičova 19, 826 19 Bratislava		
PROJEKTANT	DOPRAVOPROJEKT, a.s. Kominárska 141/2,4 Bratislava – mestská časť Nové Mesto 832 03		
	HLAVNÝ INŽINIER PROJEKTU	Ing. Imrich Bekeč	PODPIS
	ČÍSLO ZÁKAZKY	9115-03	
PROJEKTANT OBJEKTU	DOPRAVOPROJEKT, a.s. Bratislava, Divízia Zvolen, M.R.Štefánika 4724, 960 01 Zvolen		
	ZODPOVEDNÝ PROJEKTANT		PODPIS
	VYPRACOVAL		PODPIS
	KONTROLOVAL	Ing. Imrich Bekeč	PODPIS
	IDENTIFIKAČNÉ ČÍSLO PRÍLOHY	16LUOP-DSP-C-C020-00000-003-X	

KRAJ: XXXX	OKRES: XXX	DÁTUM	06.2021
KATASTRÁLNE ÚZEMIE: XXX		FORMÁT	21 A4
NÁZOV ČASTI	PRELOŽKA CESTY I/16	MIERKA	1:1000
		STUPEŇ PD	DSP
		Č. ZÁKAZKY	9115-03
NÁZOV PRÍLOHY	SITUÁCIA TRVALÉHO DOPRAVNÉHO ZNAČENIA	Č. SÚPRAVY	Č. PRÍLOHY 003