


**POZDĹŽNY PROFIL PRELOŽKY CESTY I/16**

1:2000/1:200


SKLONOVÉ POMERY:

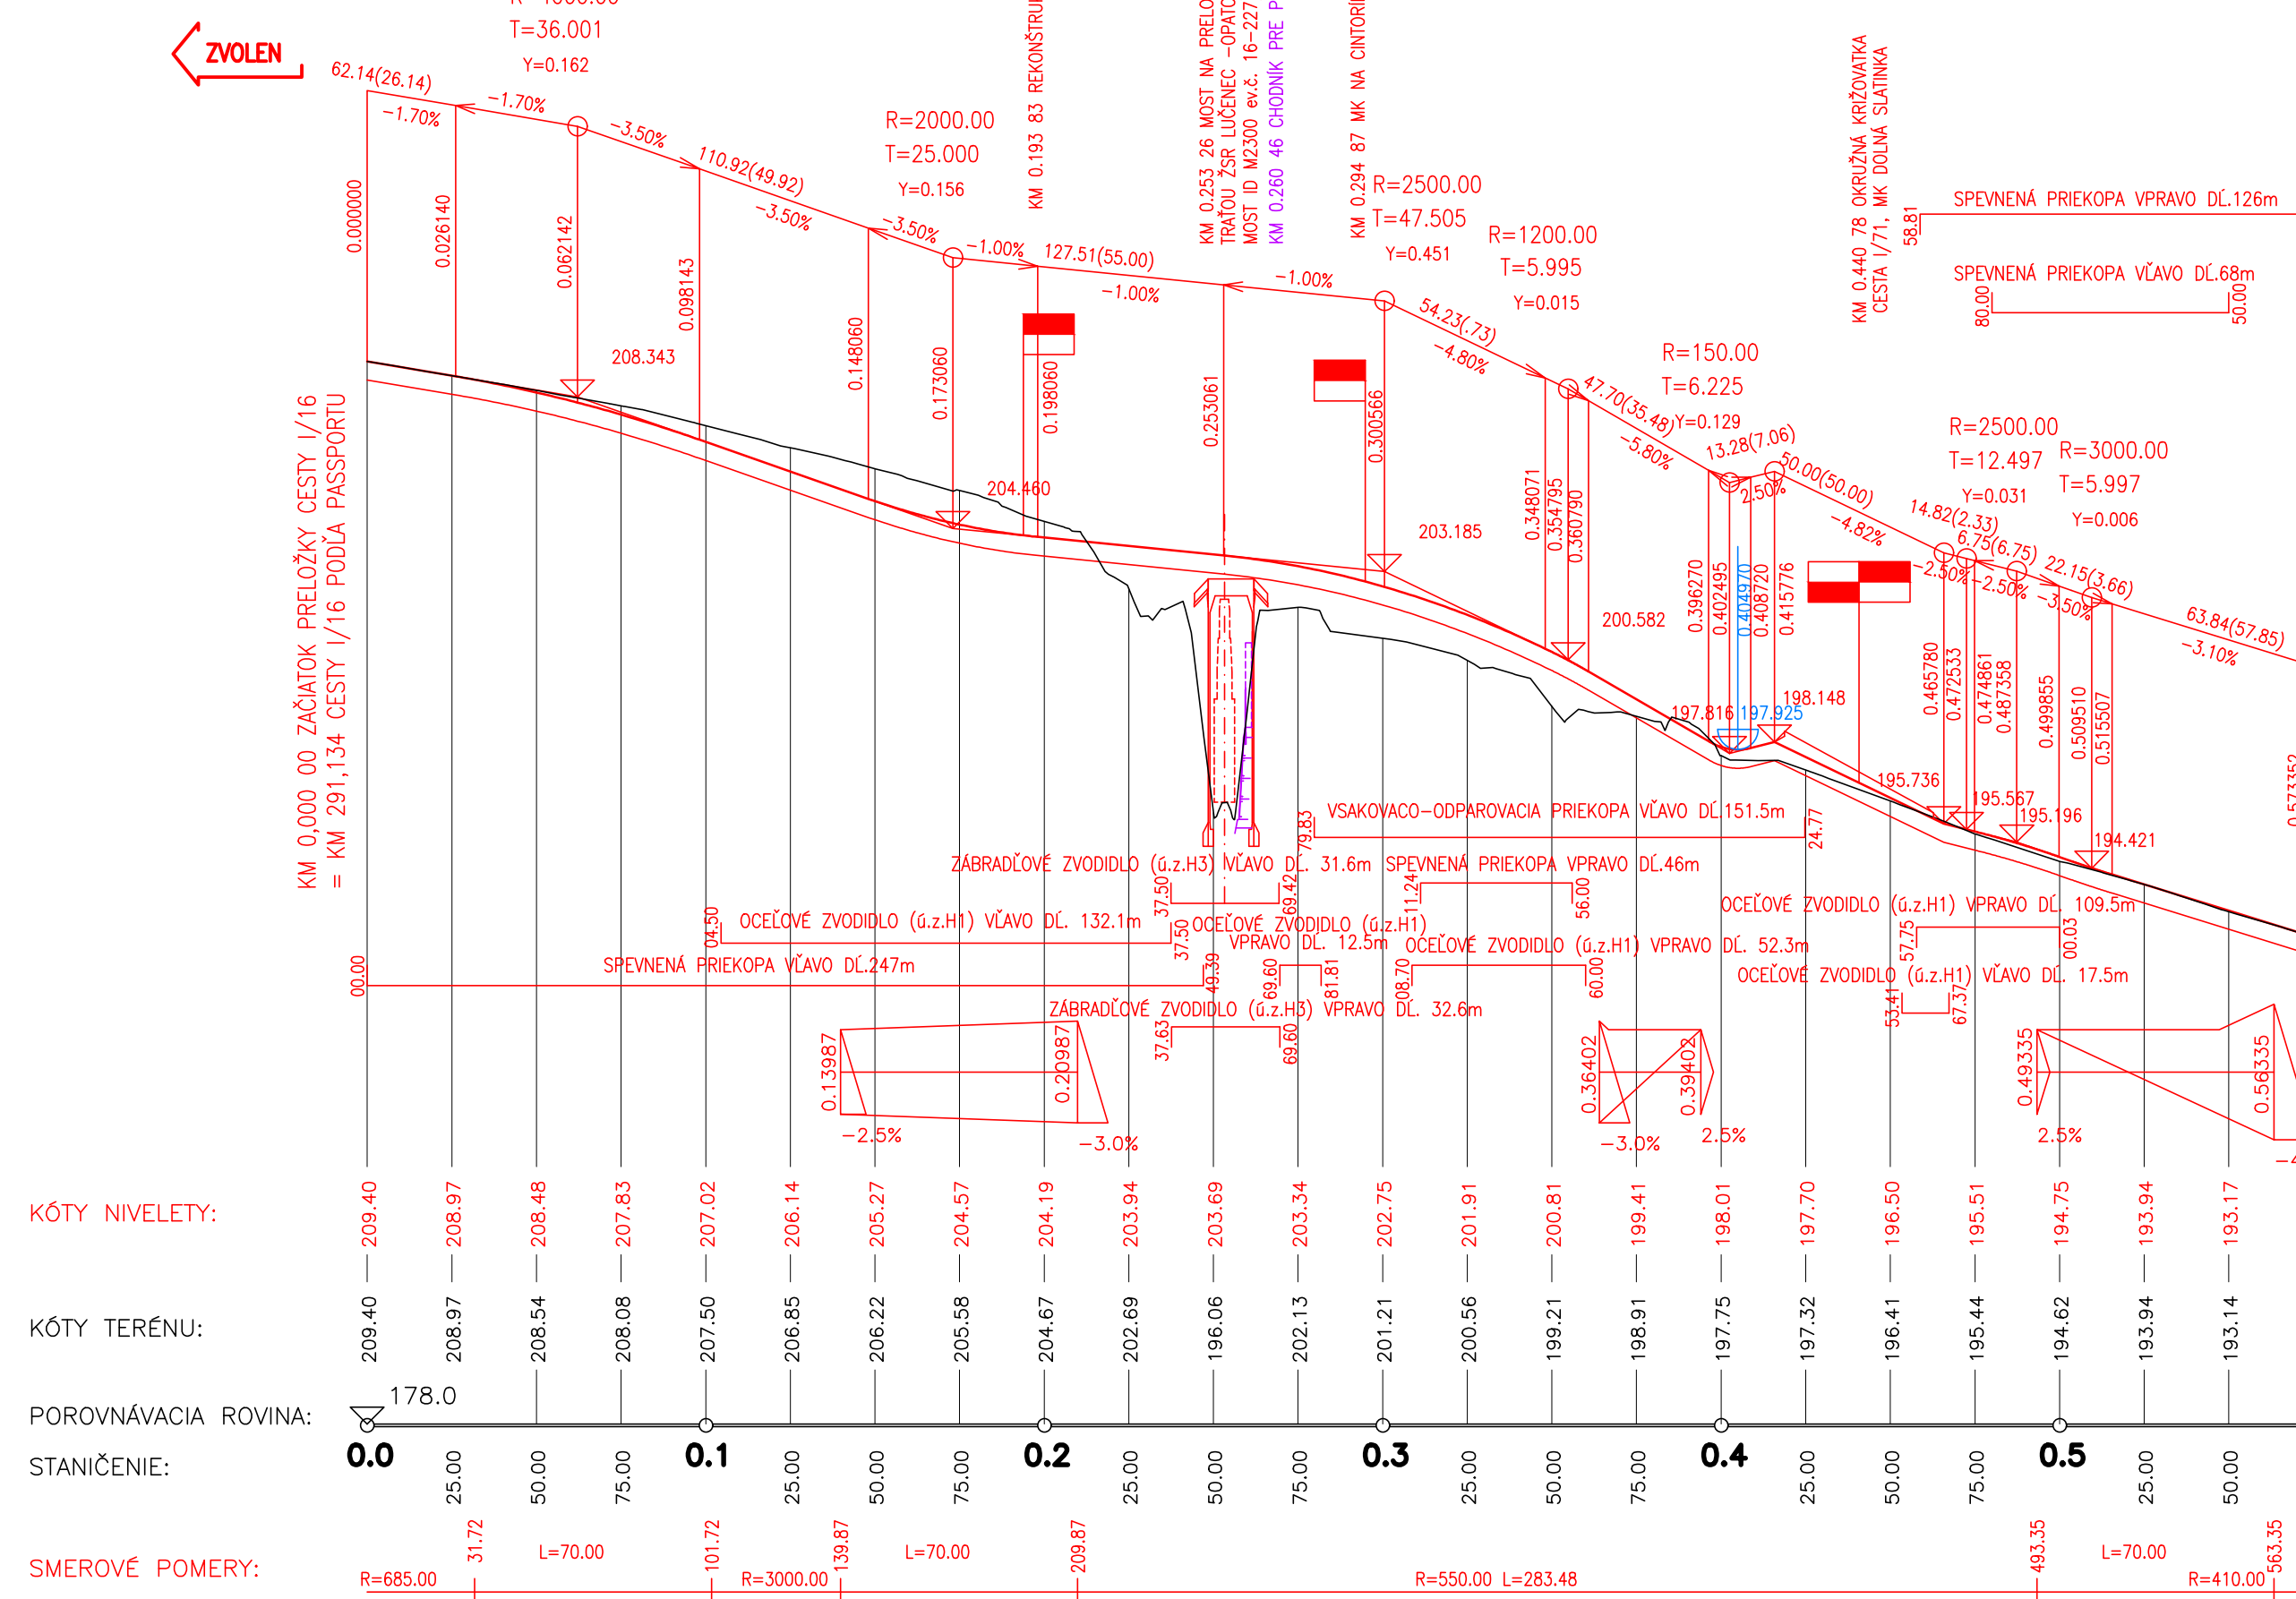

**POZDĹŽNY PROFIL OKRUŽNEJ KRÍŽOVATKY**

1:1000/1:100


SKLONOVÉ POMERY:

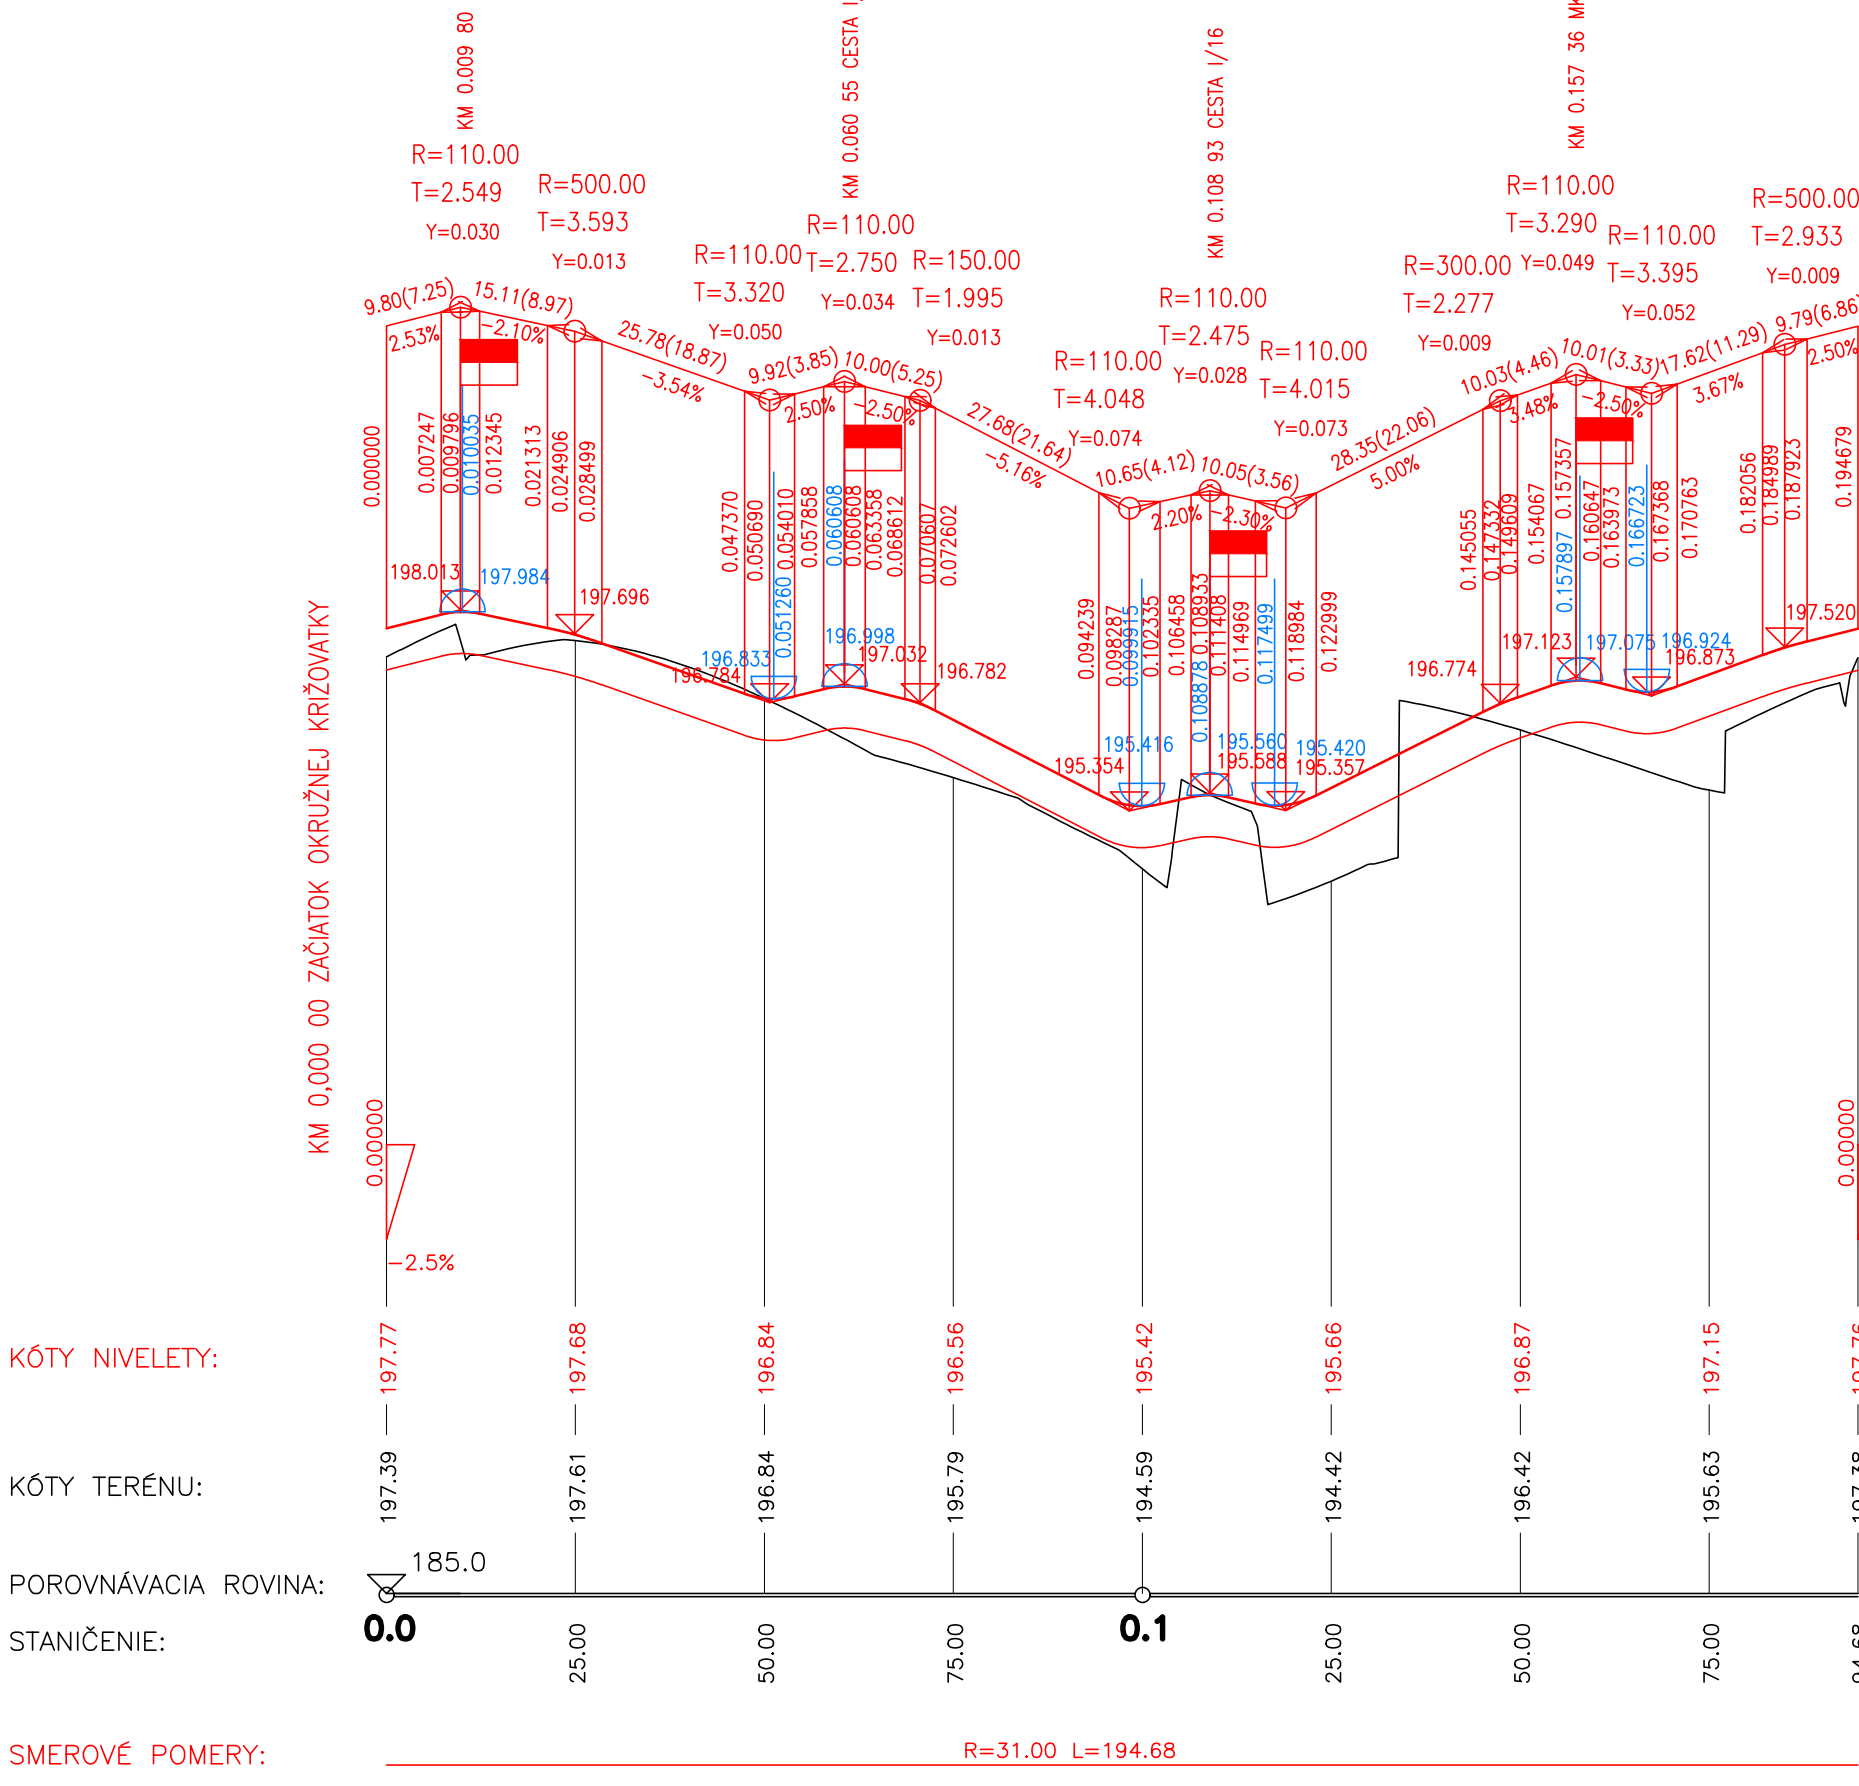

**POZDĹŽNY PROFIL VETVY „A„**

1:1000/1:100

SKLONOVÉ POMERY:

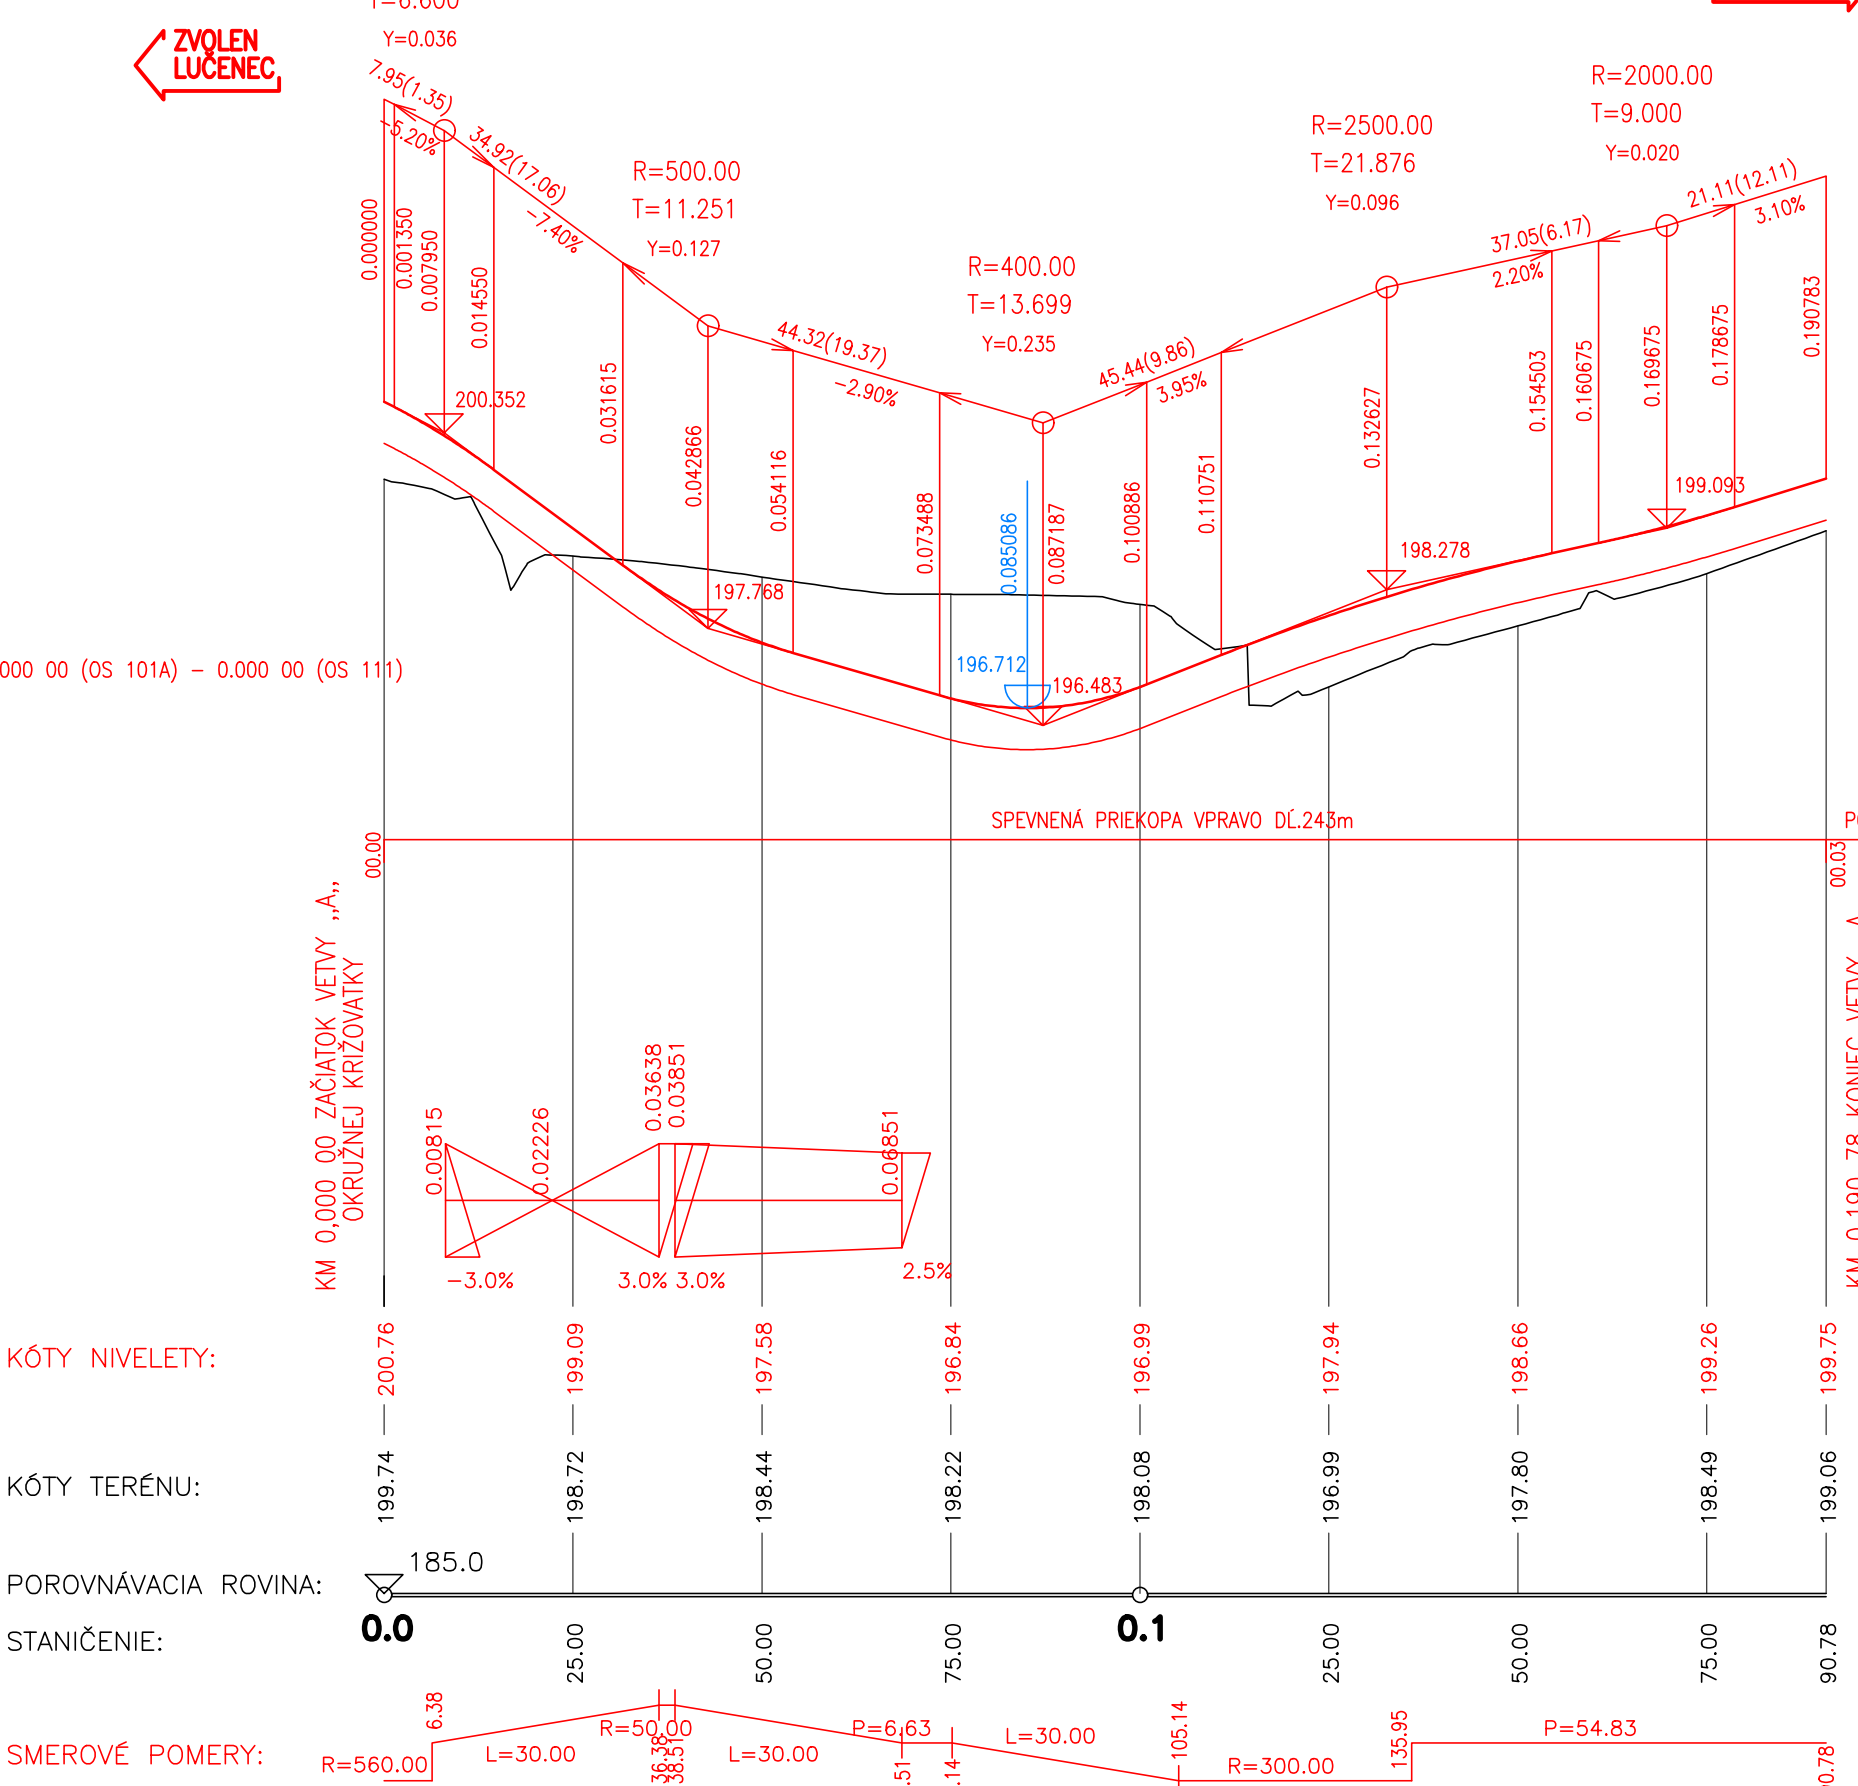

**D 101-00**

NÁZOV STAVBY		<b>I/16 LUČENEC - OPATOVÁ</b>	
		<b>- MOST NAD ŽELEZNIČNOU TRAŤOU EV.Č. 16-227</b>	
OBEDNÁVATEĽ		SLOVENSKÁ SPRÁVA CIEST Miletčova 19, 826 19 Bratislava	
PROJEKTANT		DOPRAVOPROJEKT, a.s. Kominárska 141/2,4 Bratislava – mestská časť Nové Mesto 832 03	
		HLAVNÝ INŽINIER PROJEKTU	Ing. Imrich Bekeč
		ČÍSLO ZAKAZKY	9115-03
			PODPIS
PROJEKTANT OBJEKTU		DOPRAVOPROJEKT, a.s. Bratislava, Divízia Zvolen, M.R.Štefánika 4724, 960 01 Zvolen	
		ZODPOVEDNÝ PROJEKTANT	Ing. Martin Milota
		VYPRACOVÁVAL	Ing. Tomáš Slazník
		KONTROLOVAL	Ing. Imrich Bekeč
		IDENTIFIKAČNÉ ČÍSLO PRÍLOHY	16LUOP-DSP-C-0000-10100-003-X
KRAJ: BANSKOBYSTRICKÝ	OKRES: LUČENEC	DÁTUM	06.2021
KATASTRÁLNE ÚZEMIE: OPATOVÁ		FORMÁT	A4
MIERKA	1:2000/200, 1:1000/100	STUPEŇ PD	DSP
NÁZOV ČÁSTI	PRELOŽKA CESTY I/16	Č. ZAKAZKY	9115-03
	POZDĹŽNE PROFILY	Č. PRÍLOHY	3