




VZOROVÝ PRIEČNY REZ OKRUŽNOU KRIŽOVATKOU M 1:100

D = 63,5 m

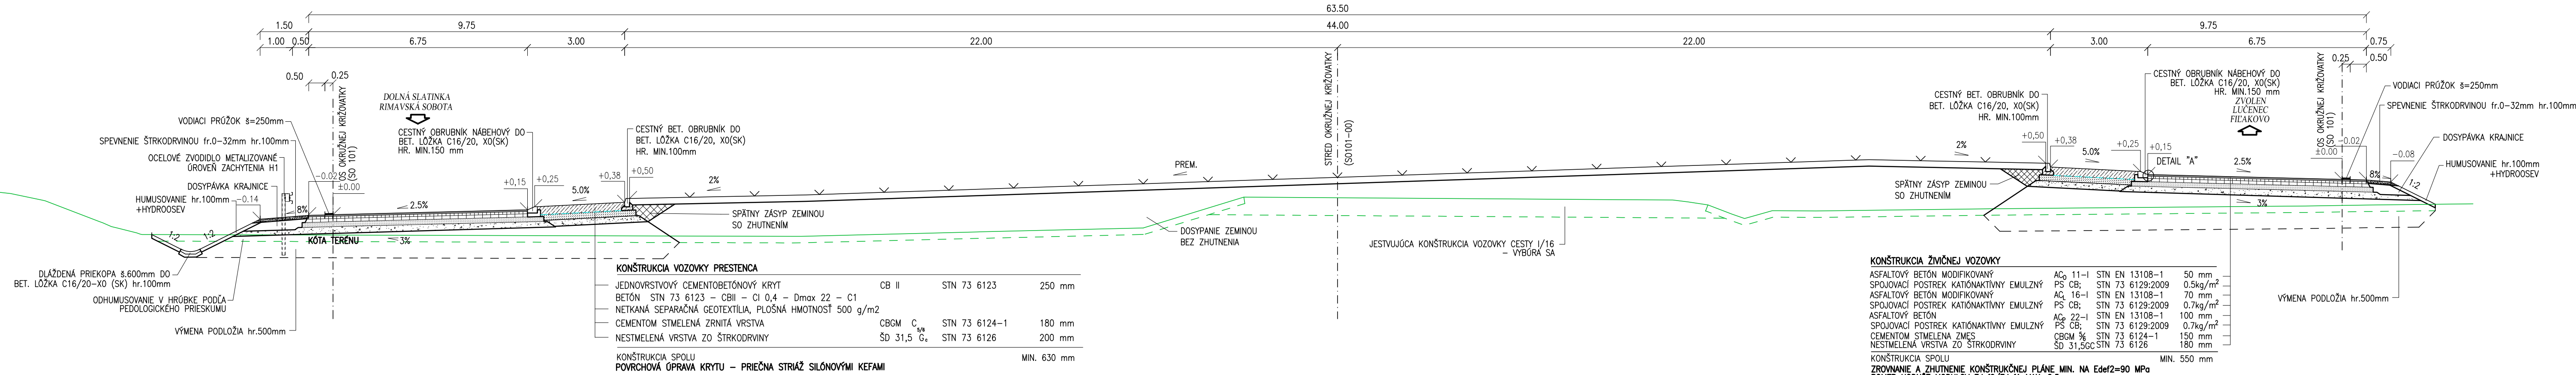


VZOROVÝ PRIEČNY REZ M 1:100
PRELOŽKA CESTY I/16 - V OBLÚKU
C 9,50/70

VZOROVÝ PRIEČNY REZ M 1:100
DELIACIM OSTROVČEKOM NA VJAZDOCH DO KRIŽOVATKY

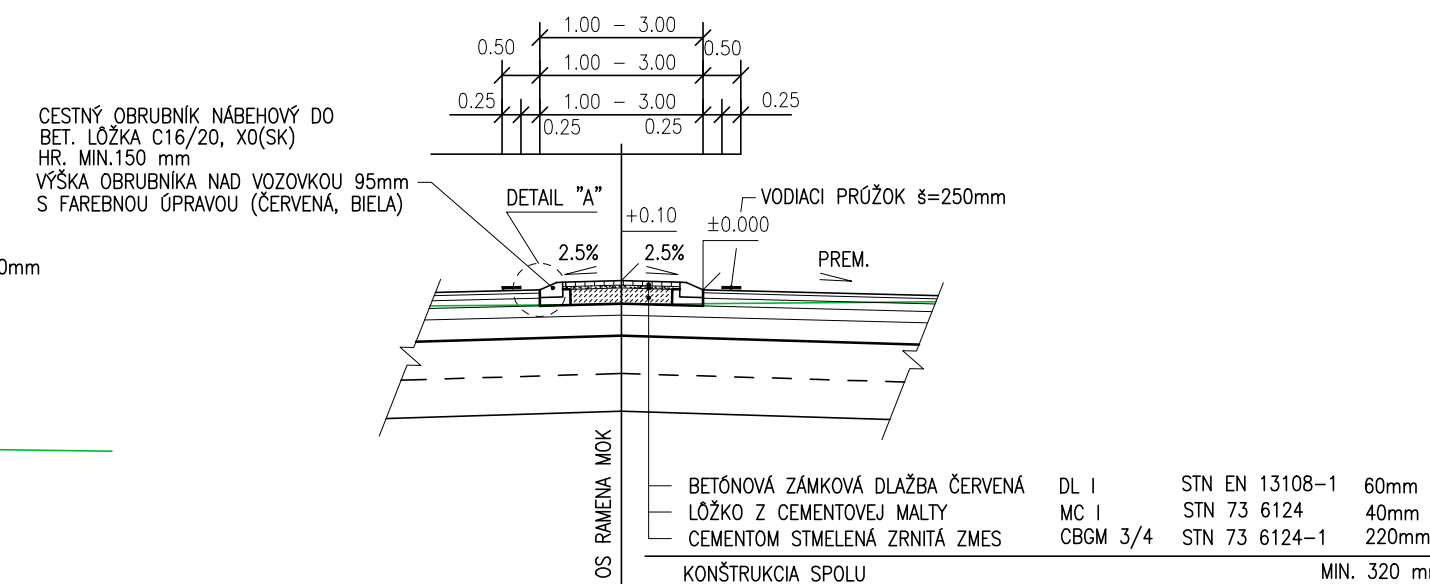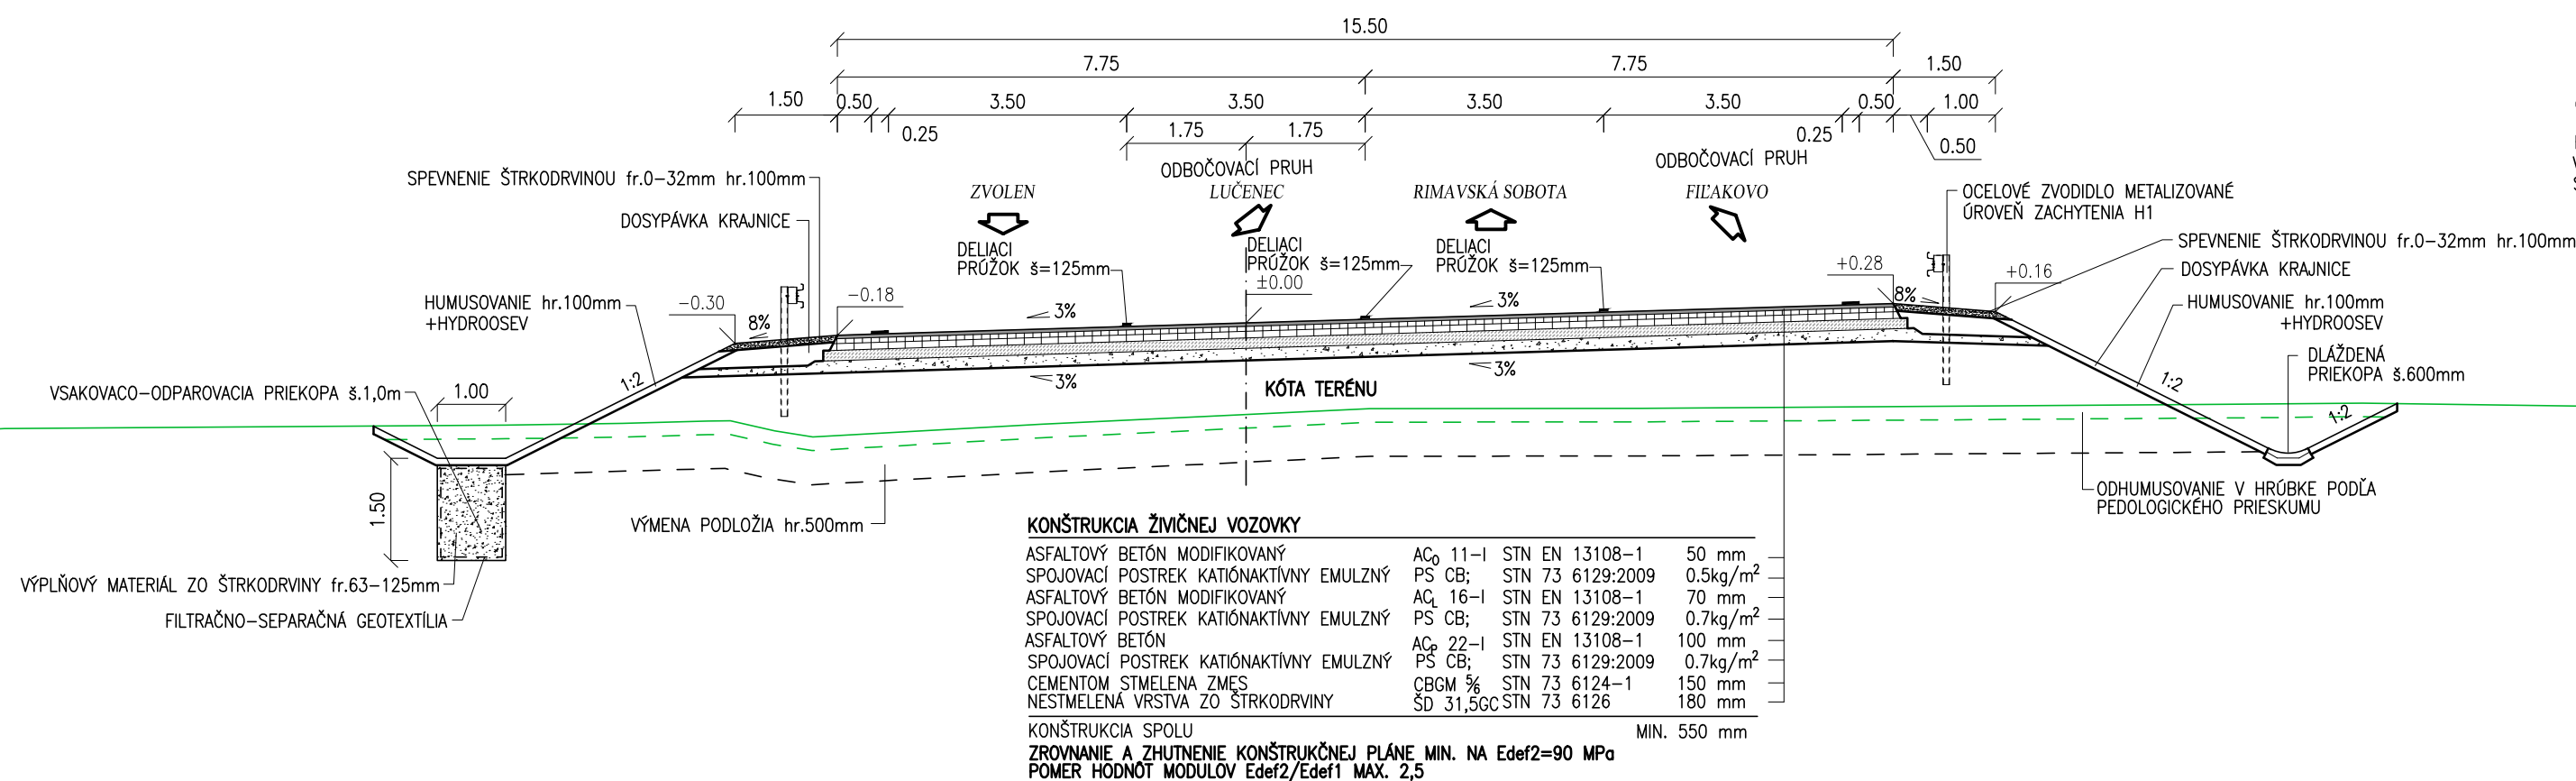

POZNÁMKA: - STYK ASFALTOVEJ VOZOVKY S BETÓN. KONŠTRUKCIOU (BETÓN. PLOCHA) BUDE PREREZANÝ A ŠKÁRY BUDÚ VYPLNENÉ ZÁLIEVKOU Z MODIFIK. ASFALTU (DETAIL "A")
- BETÓNOVÁ VOZOVKA PRSTENCA BUDE DILATOVANÁ REZANÝMI ŠKÁRAMI VO VZDIALENOSTI 4m, ŠÍRKY 5-6 mm A HĽBKÝ MIN. 25mm
- NÁBEHOVÝ OBRUBNÍK SA V MIESTE PRIECHODU PRE CHODCOV ZAPUŠŤI NA ÚROVEŇ +2 CM NAD VOZOVKU
- VODA V OZEMÍ TVORÍ PRE OCEĽ PROSTREDIE S VEĽMI VYSOKOU AGRESIVITOU SO STUPŇOM AGRESIVITYV IV, PRETO SA ODPORÚČA POUŽÍŤ PRE ZABUDOVANÉ PRVKY ZOSILNENÚ IZOLÁCIU.

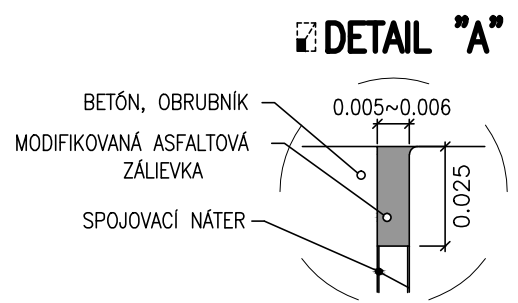

D 101-00

NAZOV STAVBY		I/16 LUČENEC - OPATOVÁ	
		- MOST NAD ŽELEZNIČNOU TRATOU EV.Č. 16-227	
OBJEDNÁVATEĽ	SLOVENSKÁ SPRÁVA CIEST Miletčova 19, 826 19 Bratislava		
PROJEKTANT	DOPRAVOPROJEKT, a.s. Kominárska 141/2,4 Bratislava - mestská časť Nové Mesto 832 03		
HLAVNÝ INŽINIER PROJEKTU	Ing. Imrich Bekeč	PODPIS	<i>[Signature]</i>
ČÍSLO ZAKAZKY	9115-03		
PROJEKTANT OBJEKTU	DOPRAVOPROJEKT, a.s. Bratislava, Divízia Zvolen, M.R.Štefánika 4724, 960 01 Zvolen		
ZODPOVEDNÝ PROJEKTANT	Ing. Martin Milata	PODPIS	<i>[Signature]</i>
VYPRACOVAV	Ing. Tomáš Slazník	PODPIS	<i>[Signature]</i>
KONTROLOVAL	Ing. Imrich Bekeč	PODPIS	<i>[Signature]</i>
IDENTIFIKAČNÉ ČÍSLO PRÍLOHY	16LUOP-DSP-C-0000-10100-004-X		
KRAJ: BANSKOBYSTRICKÝ	OKRES: LUČENEC	DATUM	06.2021
KATASTRÁLNE OZEMIE: OPATOVÁ		FORMÁT	A4
NAZOV ČASTI	PRELOŽKA CESTY I/16	MIERKA	1:100, 1:50
		STUPEŇ PD	DSP
		Č. ZAKAZKY	9115-03
NAZOV PRÍLOHY	VZOROVÉ PRIEČNE REZY	Č. SPRÁVY	Č. PRÍLOHY
			4